



องค์การบริหารส่วนตำบลเพขลา


โครงการซ่อมปรับปรุงถนนสายสี่หน้าสูง

โดยทำการเกรดแต่งคันทางเดิมคูระบายน้ำกว้าง 5.00 เมตร ลงผิวจราจรหินผุกว้าง 4.00 เมตร ระยะทาง 3,000 เมตร
บานประตูเตยไต้ หมู่ที่ 3 ต. เพขลา อ.คลองท่อม จ.กระบี่.


วันที่ 9 ก.พ. 2558

แบบเลขที่ อบต.009/2558


สถานที่ตั้งโครงการ

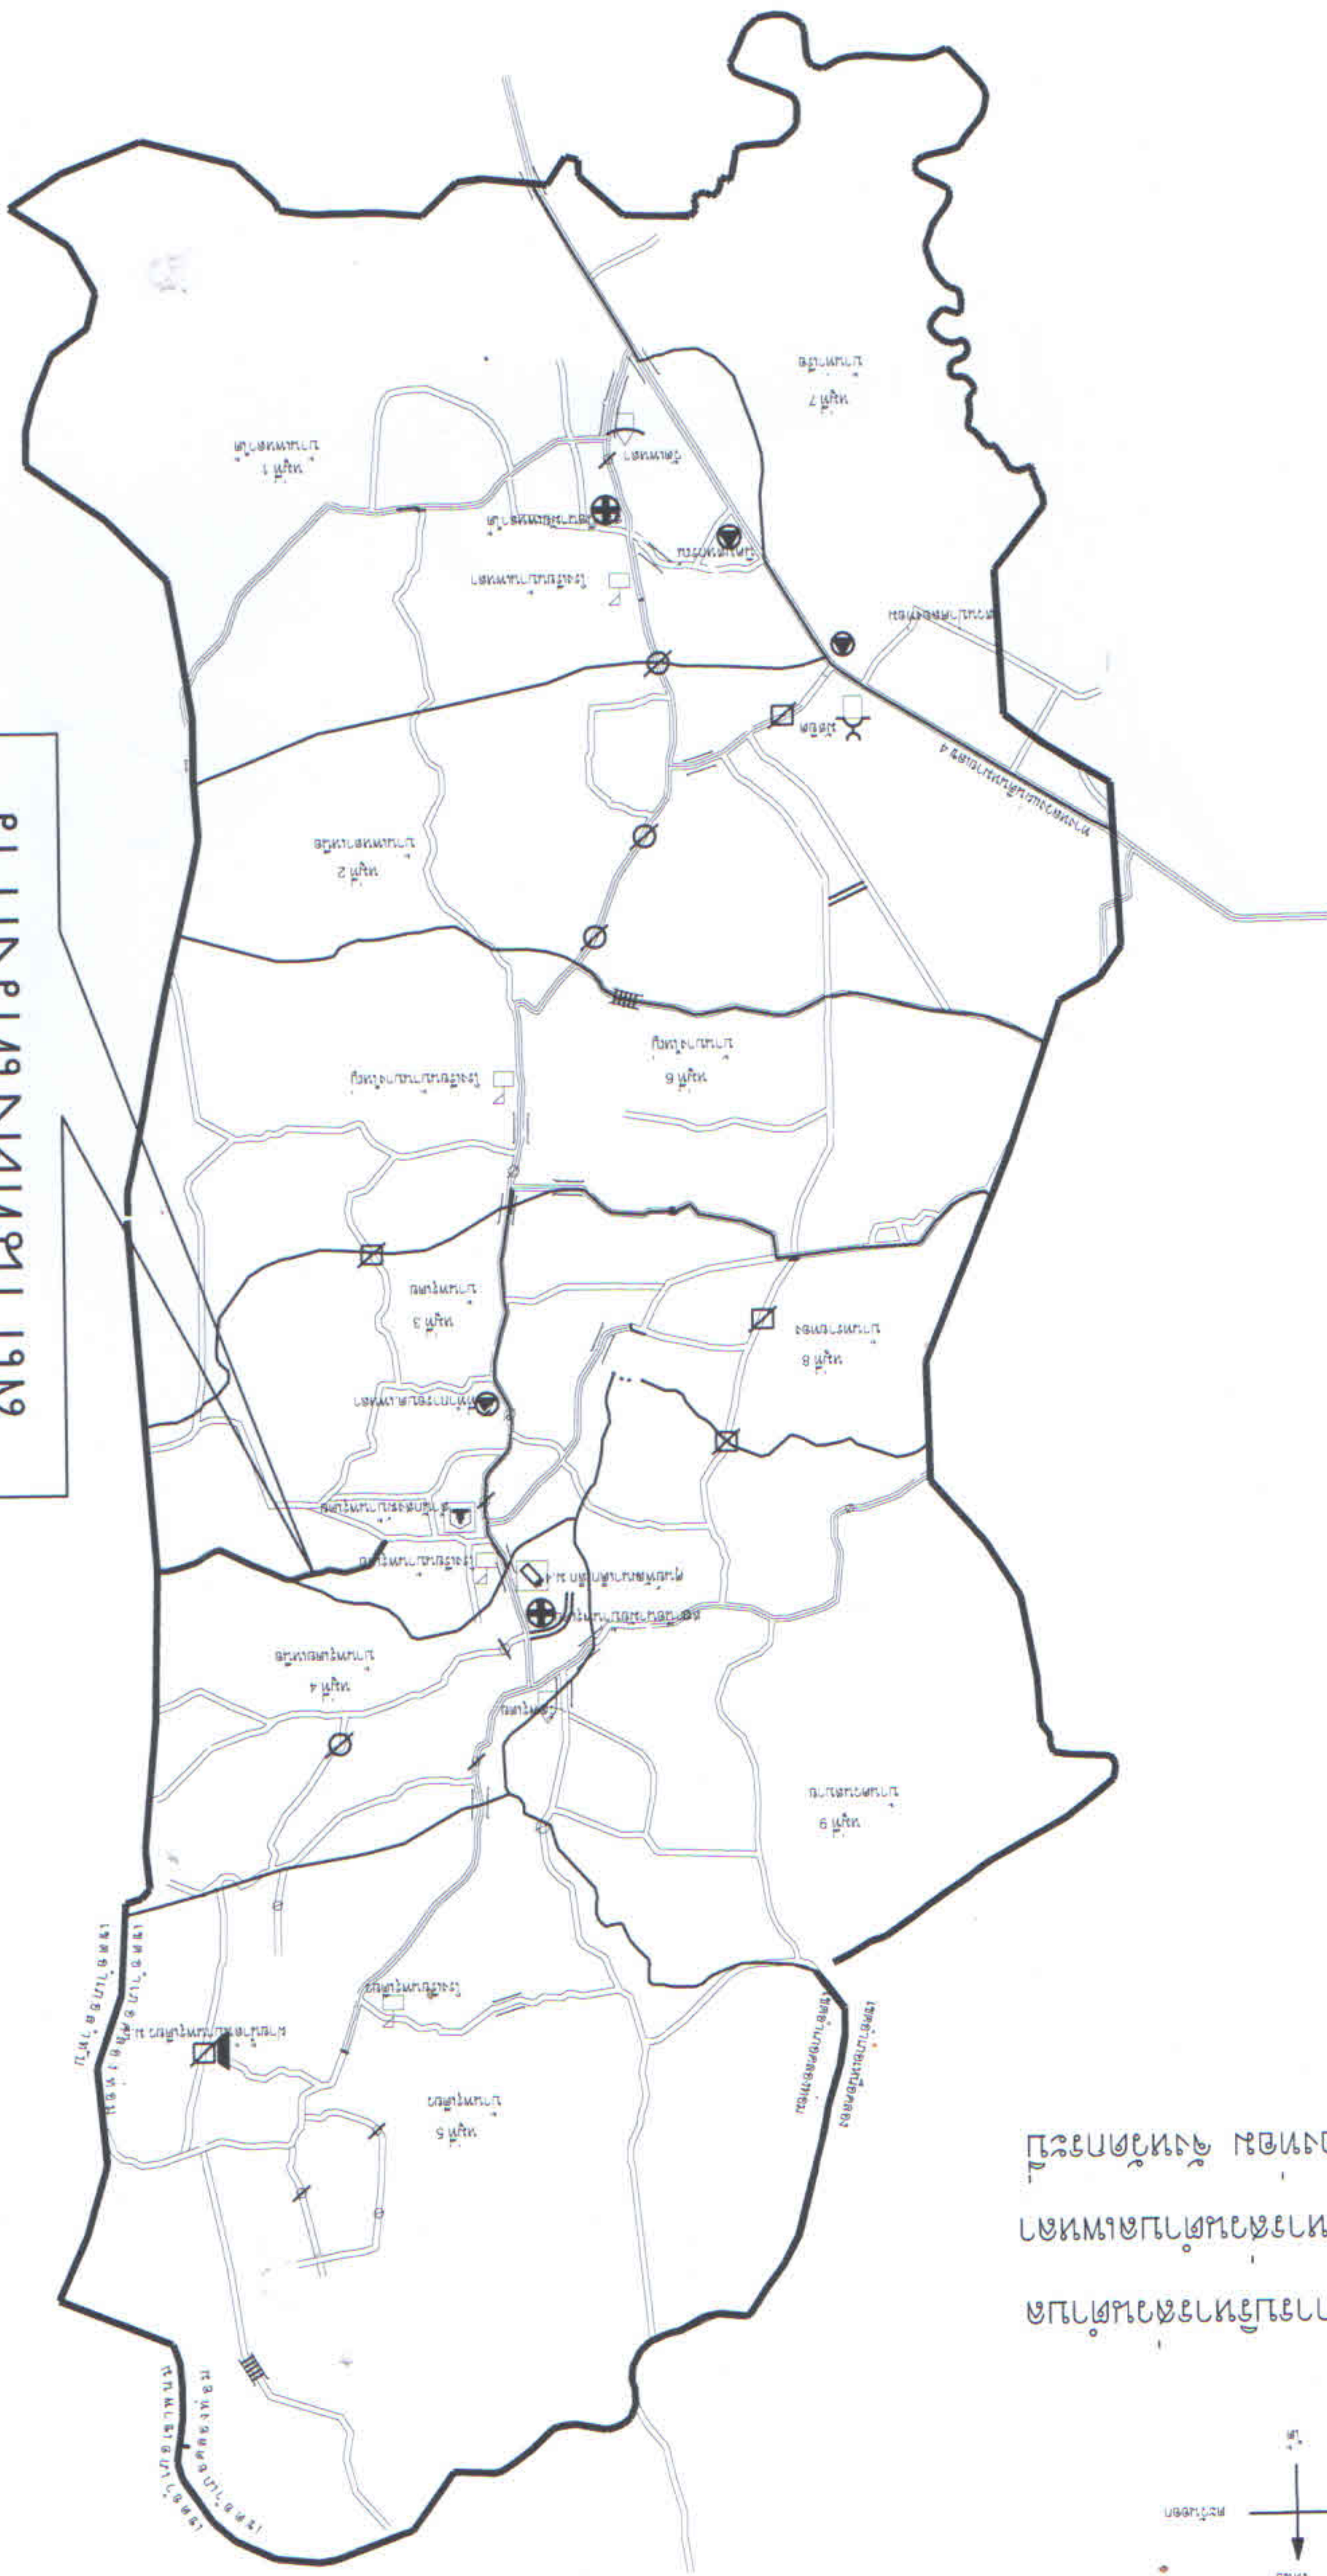

บริเวณพื้นที่ ๑๐๐ ไร่
ของพื้นที่ ๑๐๐ ไร่
ของพื้นที่ ๑๐๐ ไร่
ของพื้นที่ ๑๐๐ ไร่

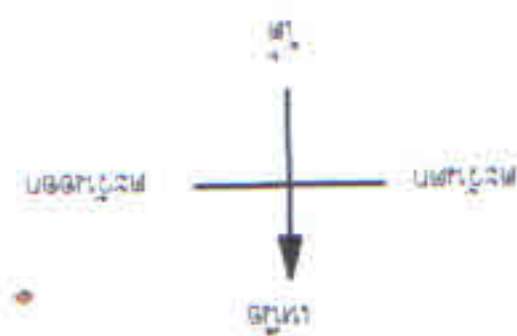

โครงการ	เขียนแบบ	เห็นชอบ	แบบเลขที่ อบต.009/2558	สถานที่ก่อสร้าง	วันที่ 9 ก.พ. 2558
โครงการปรับปรุงถนนสายสี่หน้าสูง	(นายอติสรณ์ แก้วสุก) ผู้ช่วยช่างเขียนแบบ อบต.เพขลา สำรวจ/ออกแบบ/ตรวจ	อนันต์ (นายประกอบ สาคูโสด) ปลัด อบต.เพขลา	ที่มา	บ้านพุดเตยใต้ หมู่ที่ 3 ตำบลเพขลา อำเภอคลองท่อม จังหวัดกระบี่	จำนวน 7 แผ่น 6
	(นายสนธิ์ จุฑา) หัวหน้าส่วนโยธา อบต.เพขลา	(นายประยูร แก้วรัตน์) นายก อบต.เพขลา			

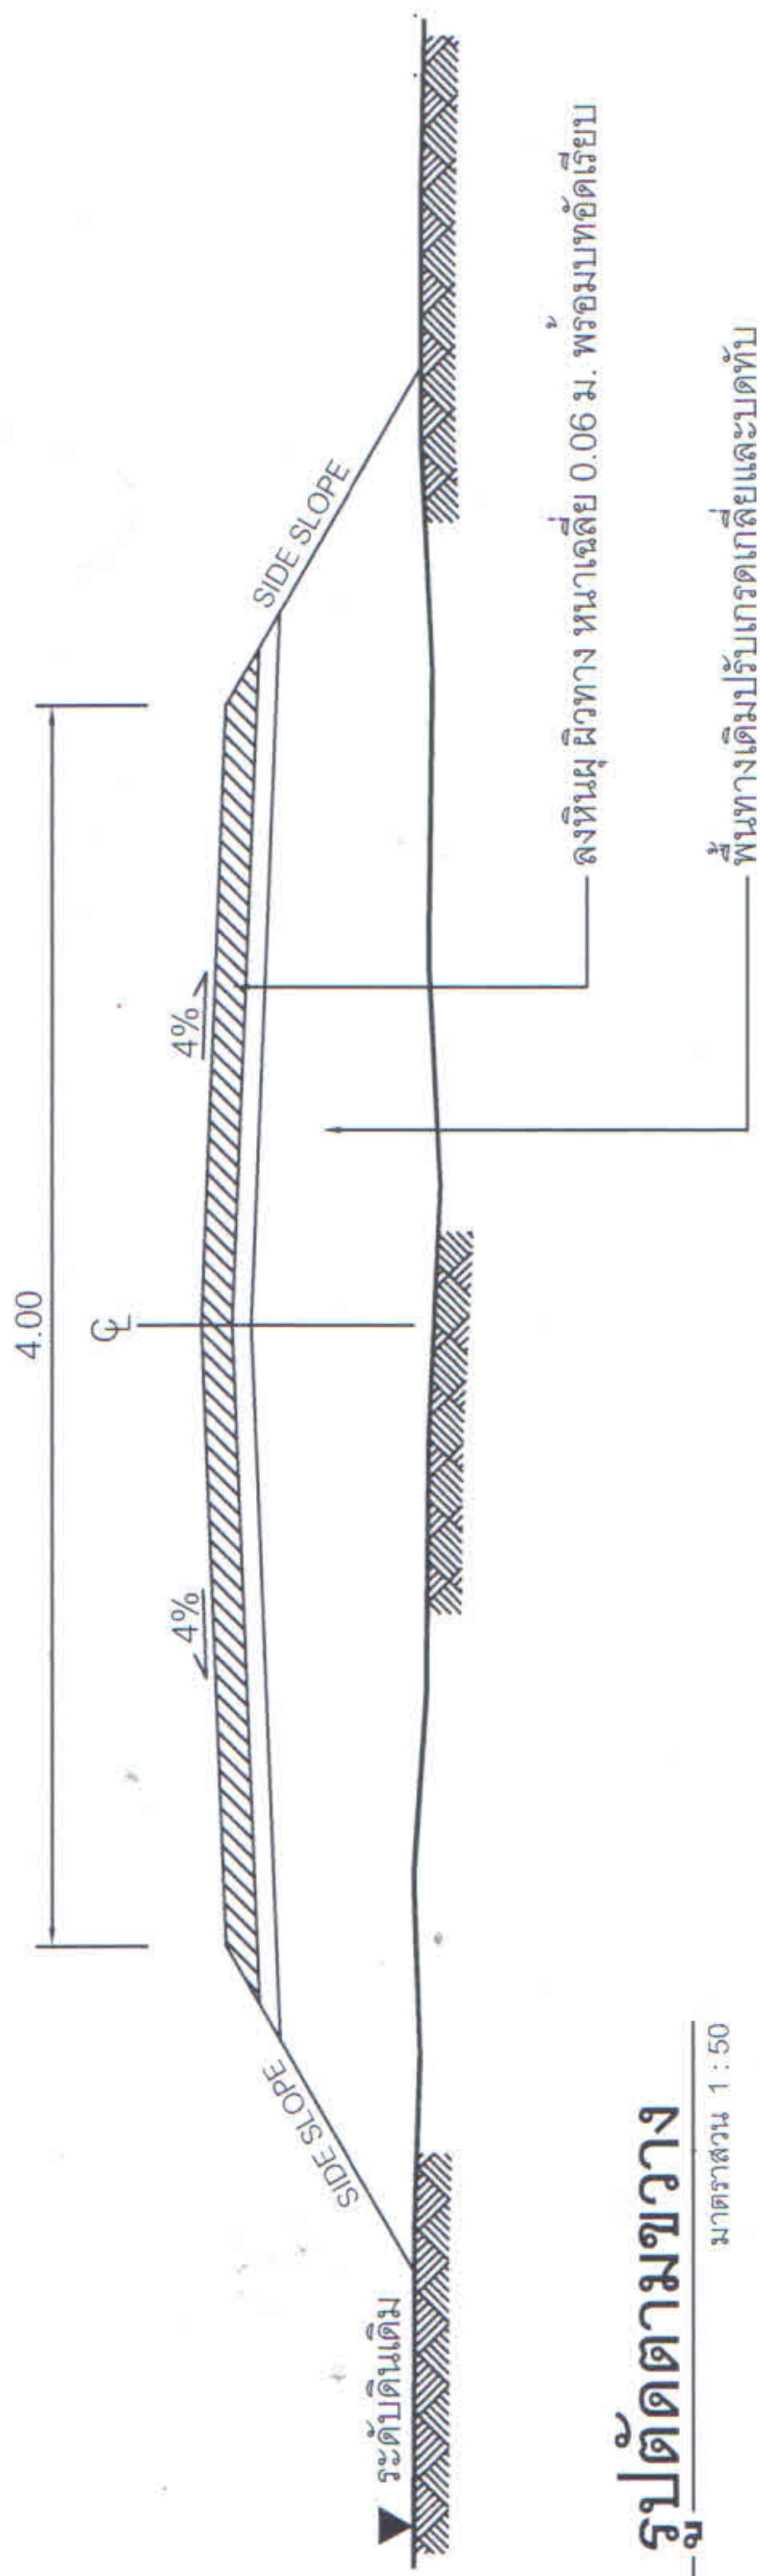

รูปตัดตามขวาง มาตราส่วน 1 : 50

บัญชีปริมาณงาน

ที่	รายการ	หน่วย	ปริมาณงาน	หมายเหตุ
1	เกลี่ยปรับคันทางเดิมแล้วบดทับ	ตร.ม.	15,000	
2	หินผิวนิวทางบดอัดเรียบ	ตร.ม.	12,000	
3	แต่งคูระบายน้ำ 2 ข้างทางตลอดสาย	ม.	3,000	
4	เว้นทางเขา ออก บานเรือน และทางรวมทางแยก	จุด	2	
5	วางท่อระบายน้ำใหม่ ท่อระบายน้ำ คสล. Ø 0.40 ม. เพิ่มท่อระบายน้ำ คสล. ขึ้น 3 Ø 0.40 ม.	ทอน	14	


หมายเหตุ

- รายละเอียดตามรูปตัดโครงสร้างทาง สามารถเปลี่ยนแปลงแก้ไขได้ตามเรขาคณิตและงานโครงสร้างได้ตามความเหมาะสมกับสภาพทางที่จะดำเนินการ ทั้งนี้ขึ้นอยู่กับดุลยพินิจของผู้ควบคุมงาน


รายการเสริมผิวหินผุ

1. เกลี่ยปรับแต่งคันทางเดิมที่ชำรุด ให้อยู่ในสภาพที่เรียบร้อยแล้วบดทับ
2. ลงวัสดุหินผุตามปริมาณงานที่กำหนด แล้วทำการเกลี่ย-บดอัดเรียบ

โครงการ	เขียนแบบ	เห็นชอบ	แบบเลขที่ อบต.009/2558	สถานที่ก่อสร้าง	วันที่ 9 ก.พ. 2558
ซ่อมปรับปรุงถนนสายสี่หน้าสูง	(นายอติสรณ์ แก้วลูก)	อนุมัติ	ทิม	บ้านพรุเตยใต้ หมู่ที่ 3 ตำบลเพพลา อำเภอดงหลวง จังหวัดกระบี่	จำนวน 3 b
	ผู้ช่วยช่างเขียนแบบ อบต.เพพลา				
	สำรวจ/ออกแบบ/ตรวจ				
	(นายสมิท จุรักษ์)				
	หัวหน้าสวนโยธา อบต.เพพลา				

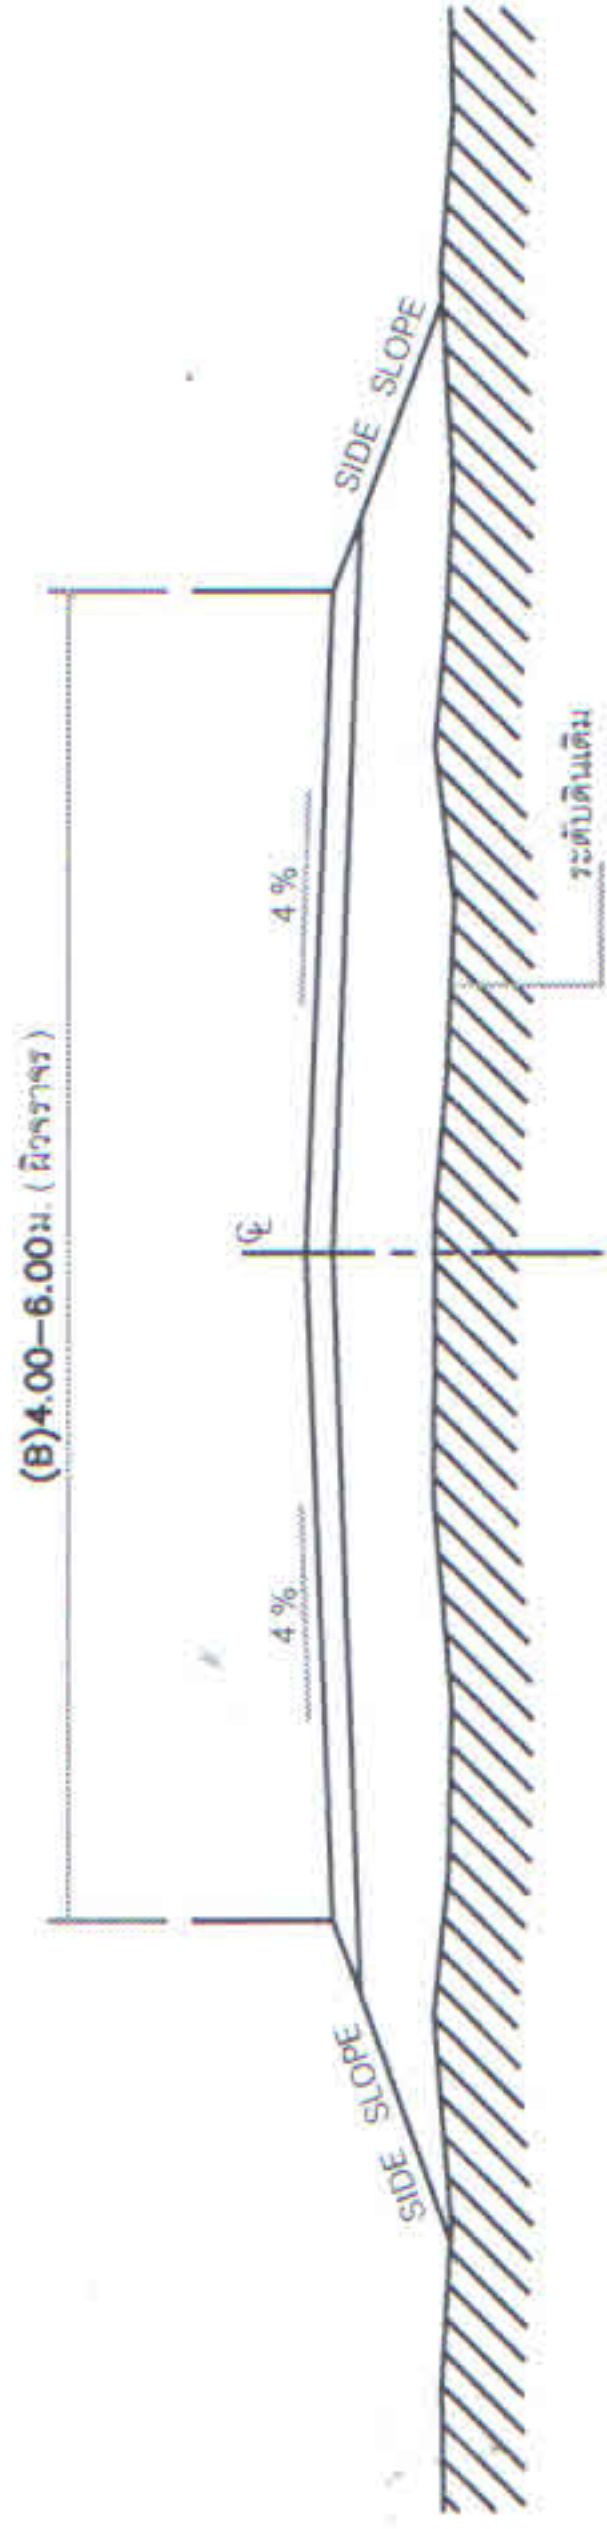

แบบรูปตัดคันทาง
มาตราส่วน 1:50

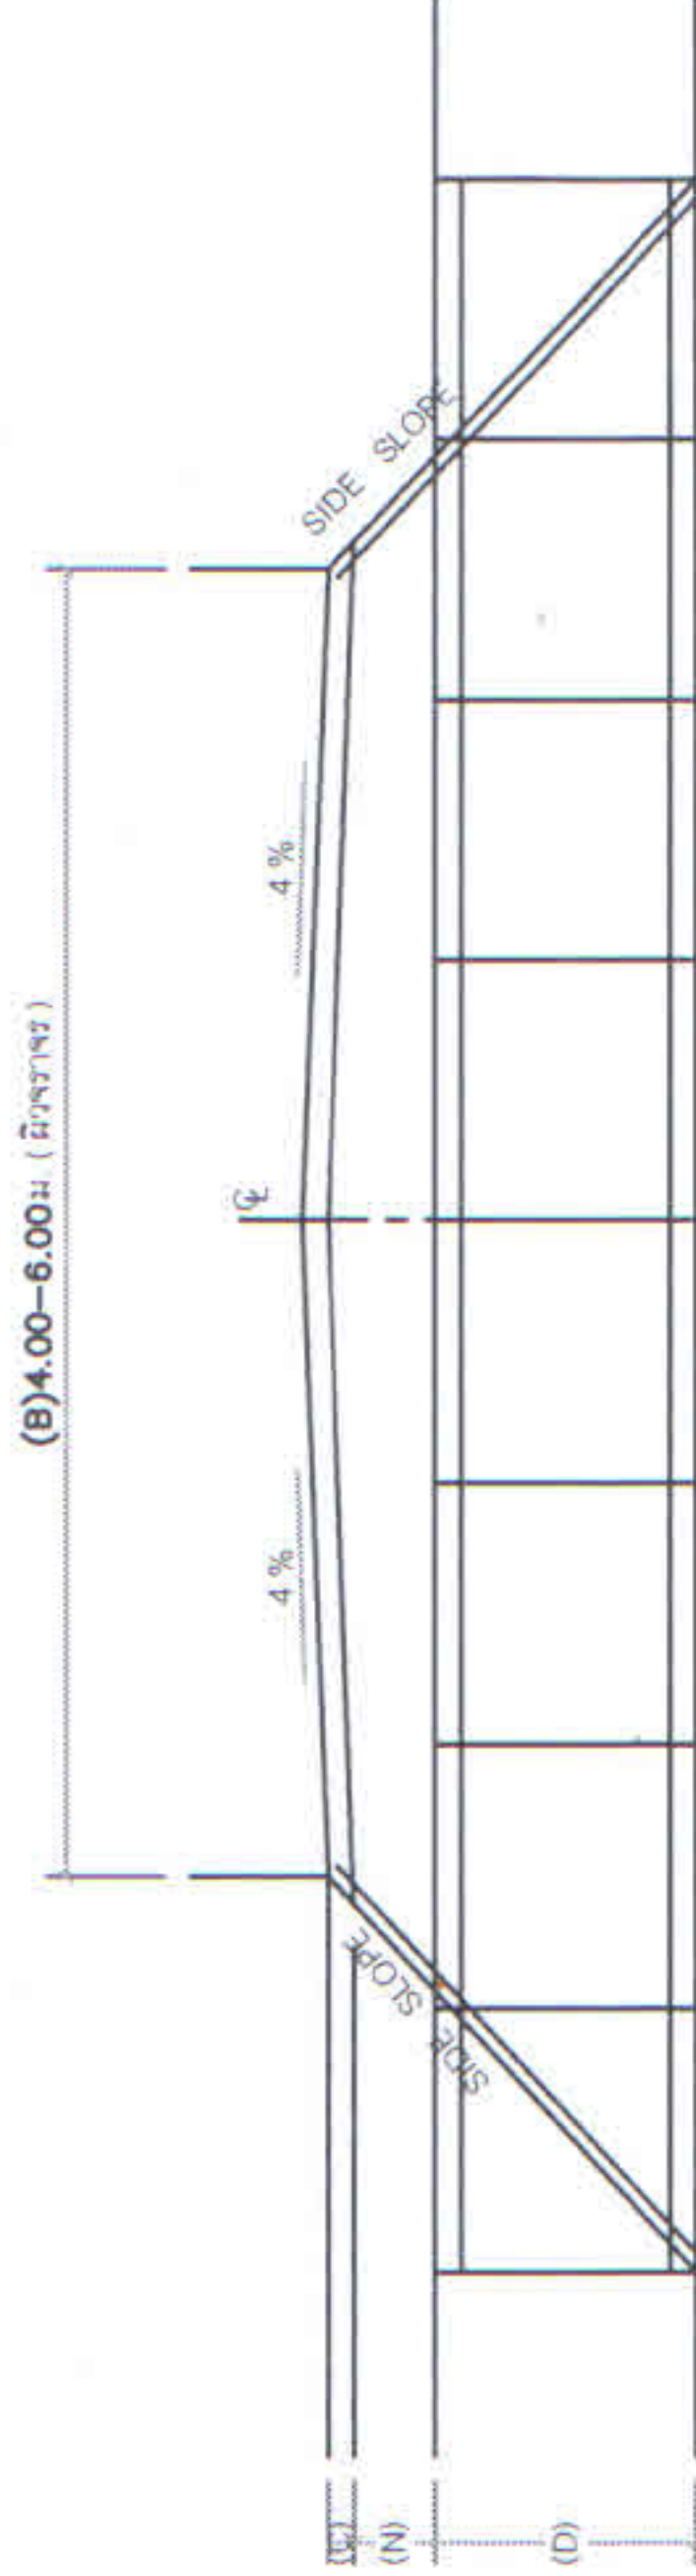

แบบการวางท่อระบายน้ำ ค.ส.ล.
มาตราส่วน 1:50





การขุดแนวท่อระบายน้ำ ค.ส.ล. 1.00 ม. ขึ้นไป

โครงการ ซ่อมปรับปรุงถนนสายไผ่น้ำสูง	เขียนแบบ	เห็นชอบ	แบบเลขที่ อบต.009/2558	สถานที่ก่อสร้าง บ้านพรุเตยใต้ หมู่ที่ 3 ตำบลเพหลา อำเภอคลองท่อม จังหวัดกระบี่	วันที่ 9 ก.พ. 2558
	ผู้ตรวจ/ออกแบบ/ตรวจ (นายอติสรณ์ แก้วสุก) ผู้ช่วยช่างเขียนแบบ อบต.เพหลา สำรวจ/ออกแบบ/ตรวจ (นายสนธิท จุรักษ์) หัวหน้าสวนโยธา อบต.เพหลา	อนุมัติ (นายประยูร แก้วรัตน์) นายก อบต.เพหลา	ที่มา		จำนวน แผ่น




รูปแปลน 1:25

แผ่นไม้อัดหนา 5 mm.

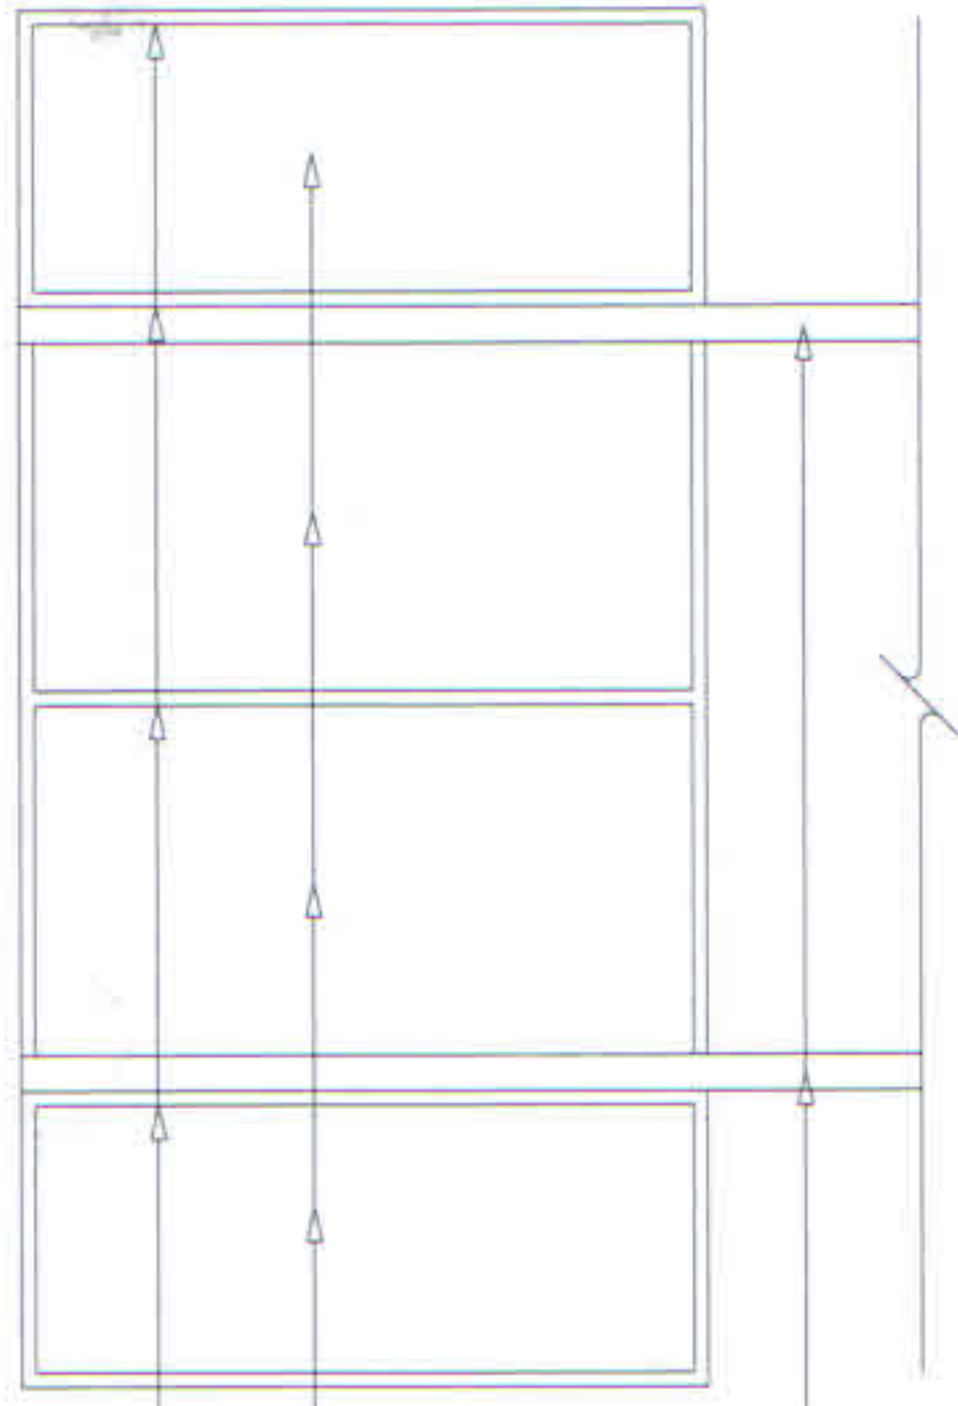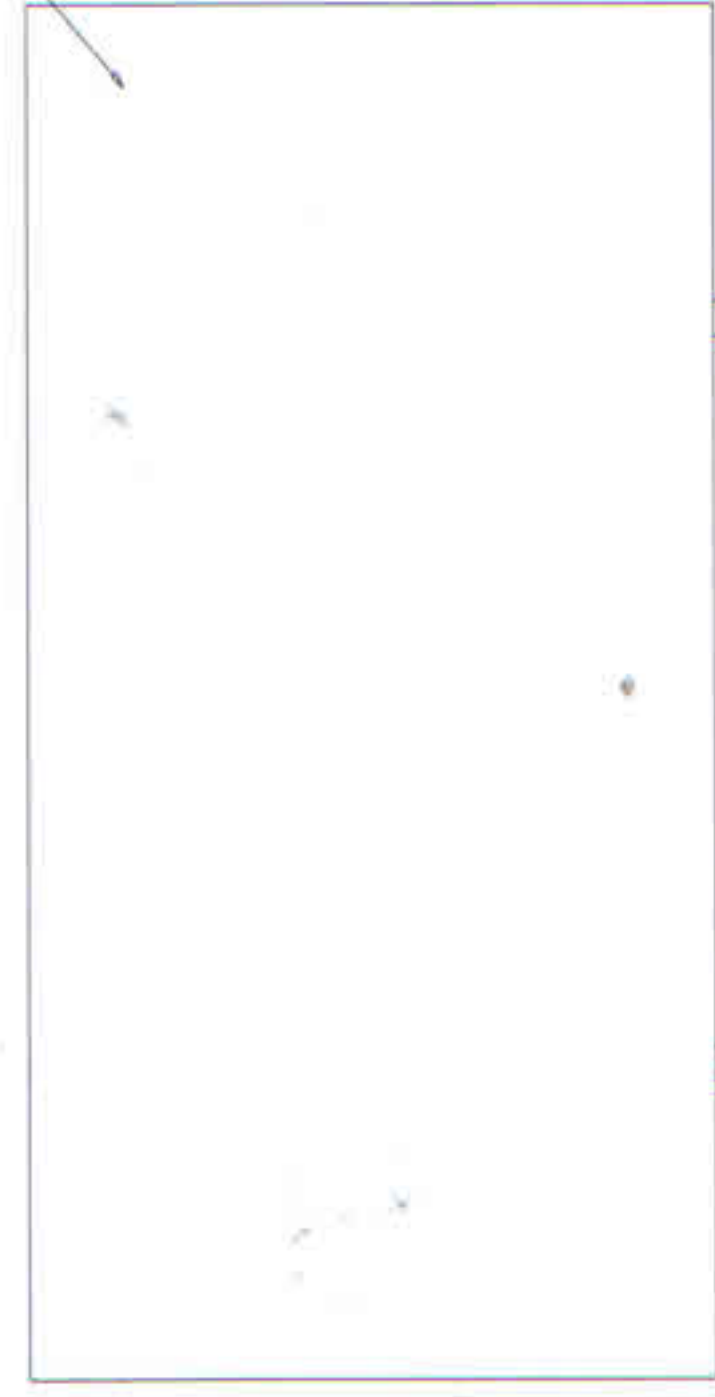


รูปด้านหลัง 1:25

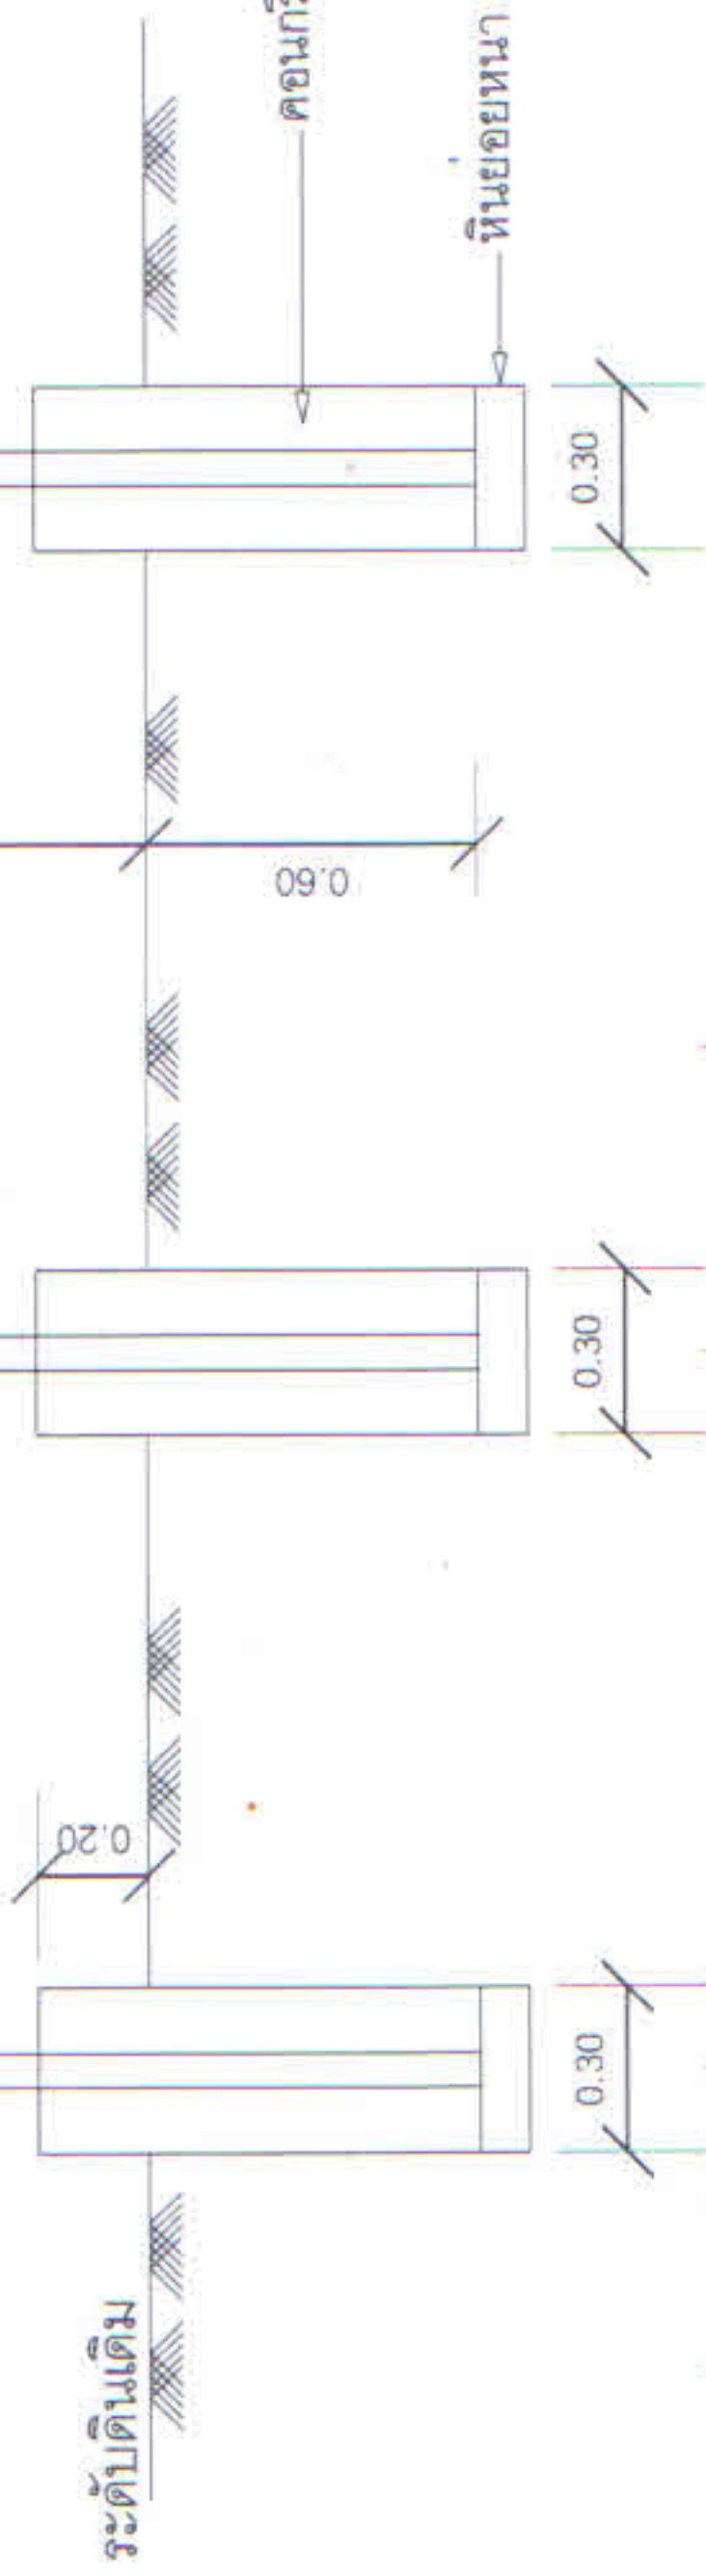

ระดับดินเดิม

รูปด้านหน้า 1:25

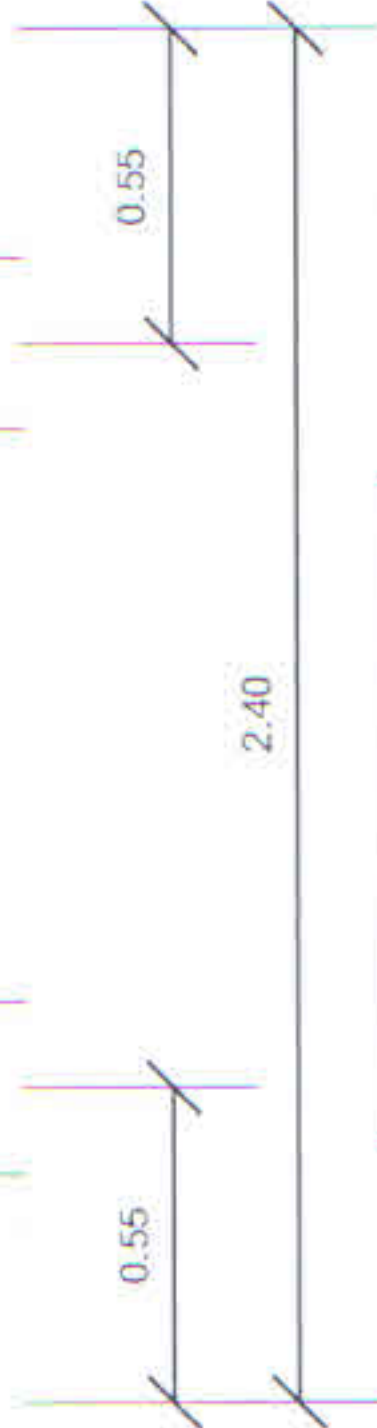

รูปด้านหน้า 1:25

แบบรายละเอียดการก่อสร้าง

รายการประกอบแบบ

1. เสา, พื้นปายซีเมนต์
2. ตัวหนังสือสีขาว
3. ขนาดตัวหนังสือกำหนดตามความเหมาะสม ขอความตามแบบที่กำหนด
4. แผ่นไม้อัดขนาด กว้าง 1.20 ม. ยาว 2.40 ม.

หมายเหตุ

- จุดก่อสร้างกำหนดตามความเหมาะสมในสนาม สามารถมองเห็นได้ชัดเจน

ขอปรับปรุงถนนสายสี่หน้าสูง

เขียนแบบ
(นายอดิสรณ์ แก้วสุก)
ผู้ช่วยช่างเขียนแบบ อบต.เพเหาะ
หัวหน้าส่วนโยธา อบต.เพเหาะ

เห็นชอบ
(นายประกอบ มาคิโสถ)
ปลัด อบต.เพเหาะ

ตำแหน่งที่ก่อสร้าง
บ้านพรุเตยใต้ หมู่ที่ 3
ตำบลเพเหาะ
อำเภอคลองท่อม
จังหวัดกระบี่

วันที่ 9 ก.พ. 2558
จำนวน 6
แผ่น 6