



องค์การบริหารส่วนตำบลเพขลา

โครงการซ่อมปรับปรุงถนนสายท่าเรือ หมู่ที่ 7 บ้านท่าเรือ

โดยทำการขยายเขตทางกว้าง 6.00 เมตร ผิวจราจรหินผุ กว้าง 5.00 เมตร ยาว 1,700.00 เมตร
ลงหินผุผิวจราจรปริมาตร 850 ลบ.ม. หรือผิวจราจรหินผุไม่น้อยกว่า 8,500 ตร.ม.


พร้อมติดตั้งป้ายประชาสัมพันธ์โครงการ

หมู่ที่ 7 บ้านท่าเรือ ตำบลเพขลา อำเภอคลองท่อม จังหวัดกระบี่


วันที่ 27 ก.ค. 2558

แบบเลขที่ อบต...../2559

สถานที่ตั้งโครงการ

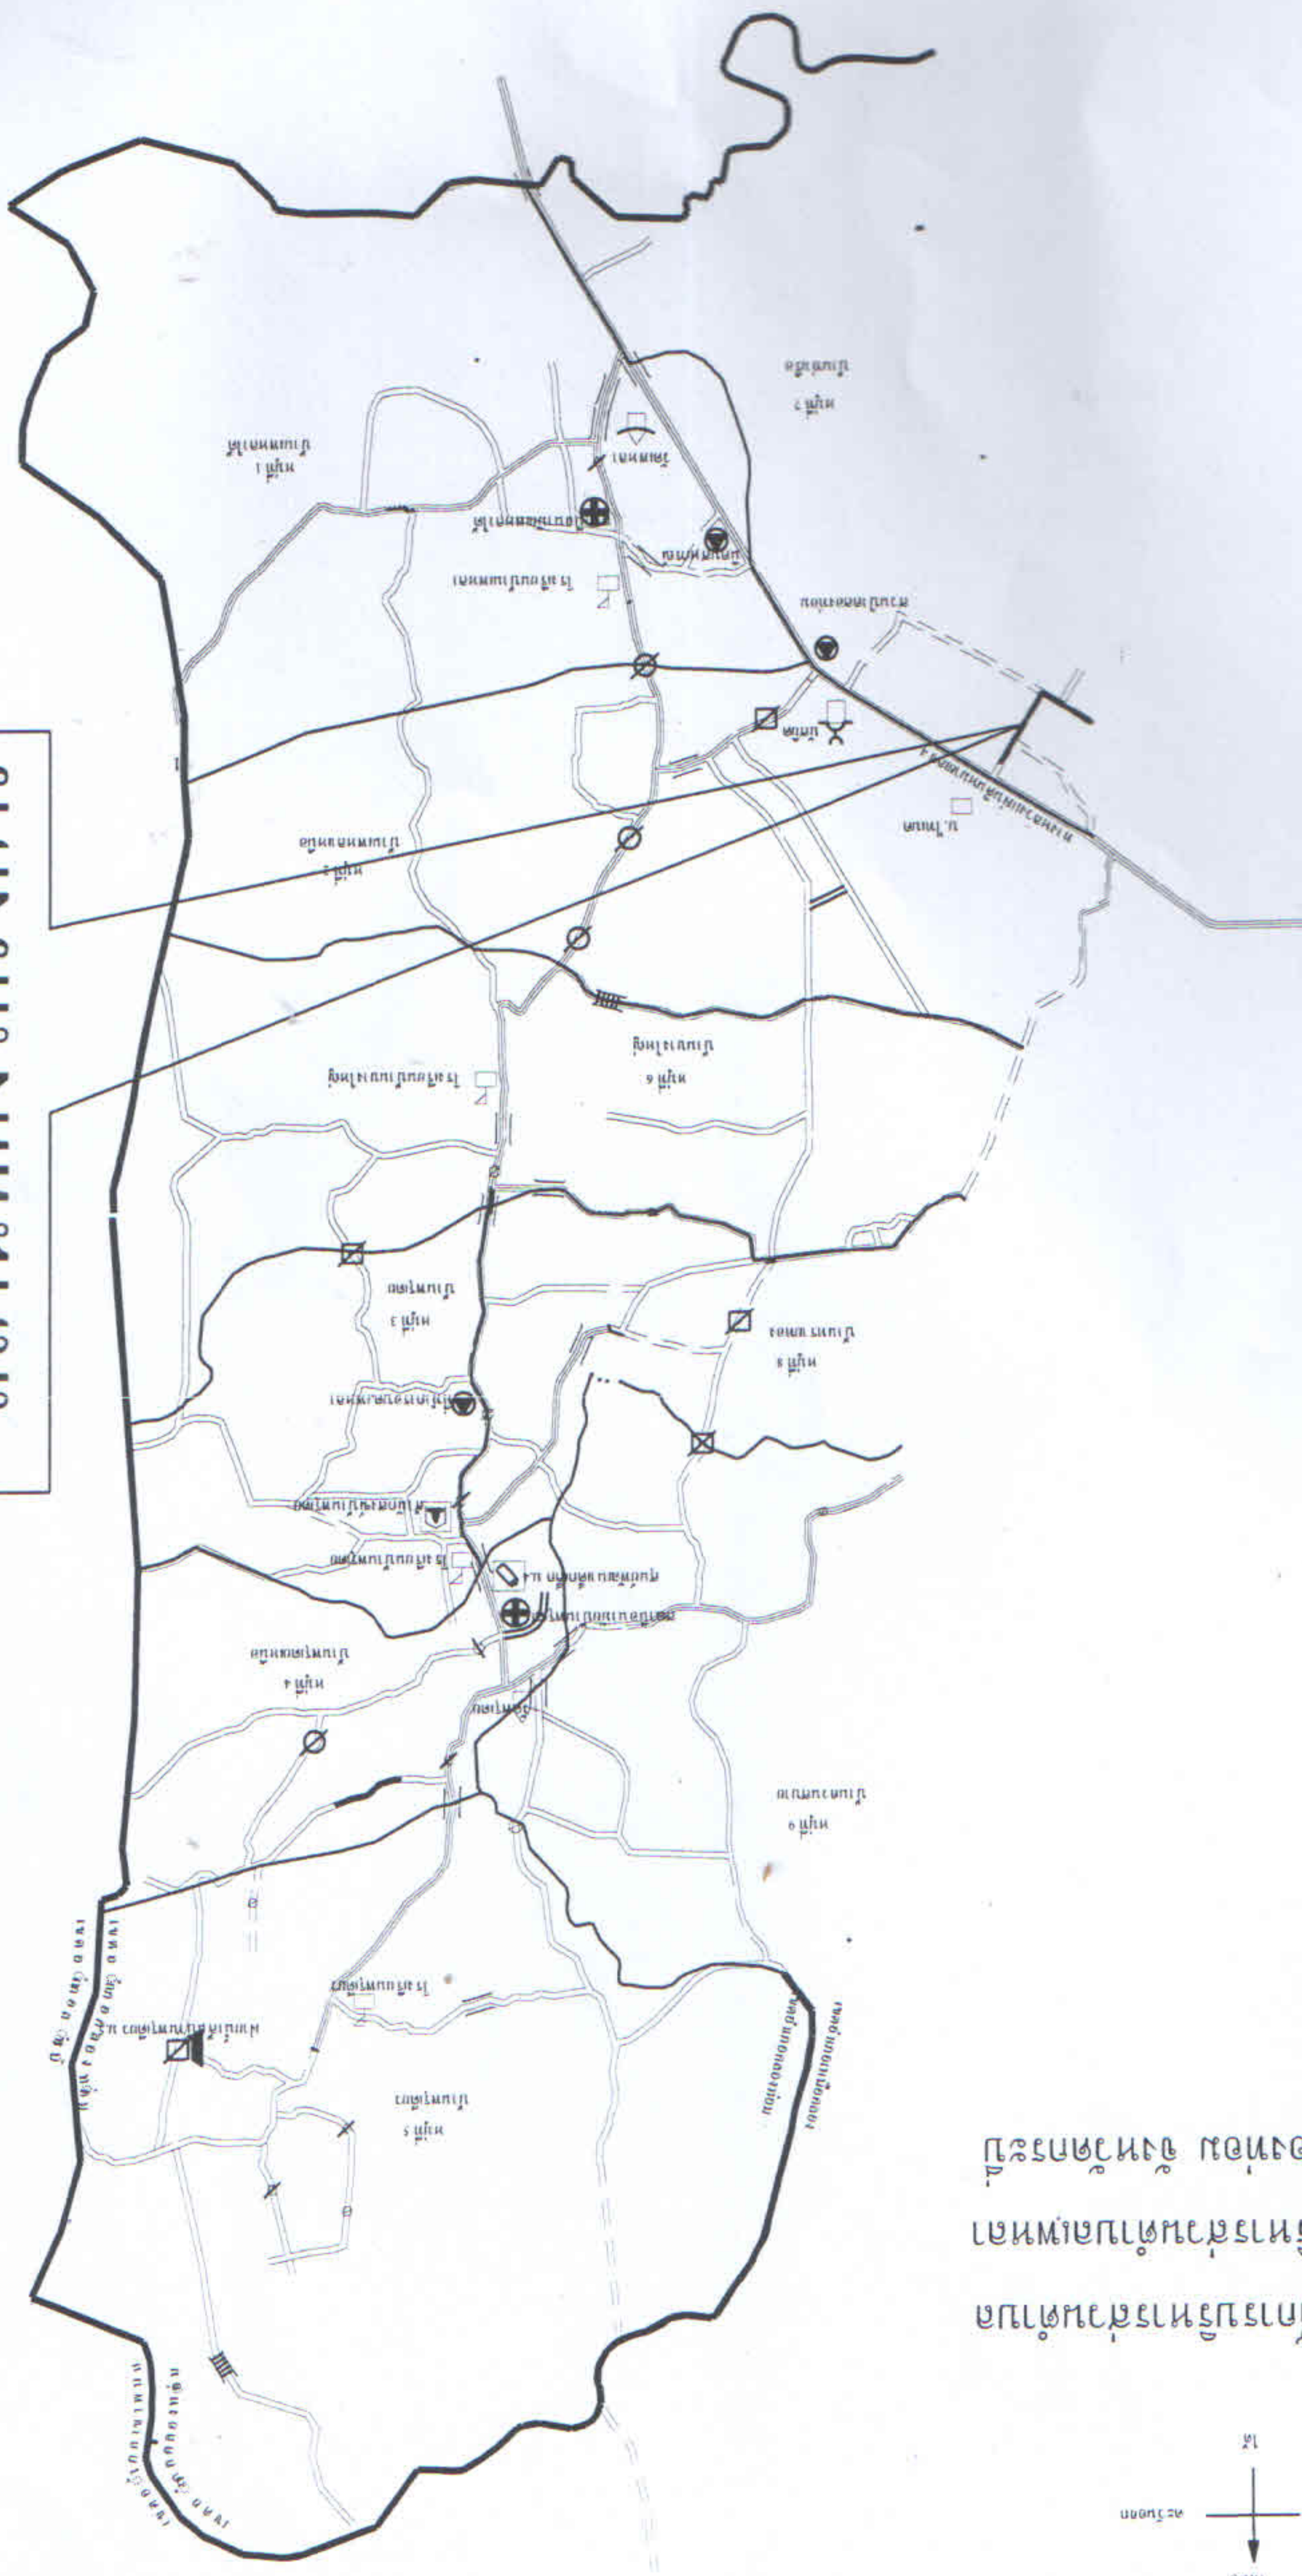

พื้นที่โครงการ
 บ้านท่าเรือ หมู่ที่ 7 ตำบลเพลา
 อำเภอคลองท่อม จังหวัดกระบี่

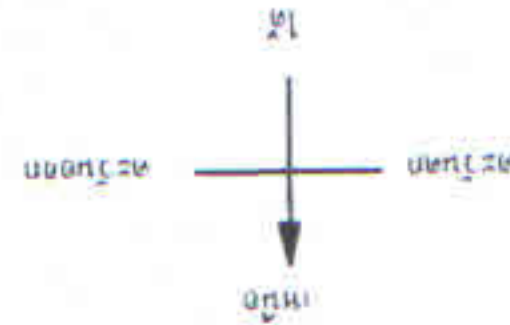

โครงการ

ซ่อมปรับปรุงถนนสายท่าเรือ หมู่ที่ 7 บ้านท่าเรือ

เขียนแบบ

(นายอดิสรณ์ แก้วสุก)
 ผู้ช่วยช่างเขียนแบบ อบต.เพลา

เห็นชอบ

(นายประจักษ์ มนต์โชติ)
 ปลัด อบต.เพลา

แบบแผนที่

แบบแผนที่ อบต. / 2559

สถานที่ก่อสร้าง

บ้านท่าเรือ หมู่ที่ 7
 ตำบลเพลา
 อำเภอคลองท่อม
 จังหวัดกระบี่


วันที่ 27 ก.ค. 2558

จำนวน 1

แผ่น 5

หมายเหตุ

- รายละเอียดตามรูปตัดโครงสร้างทาง สามารถเปลี่ยนแปลงแก้ไขในตำแหน่งชนิดและตำแหน่งโครงสร้างได้ตามความเหมาะสมกับสภาพทางที่จะดำเนินการ ทั้งนี้ให้อยู่ในดุลยพินิจของผู้ควบคุมงาน

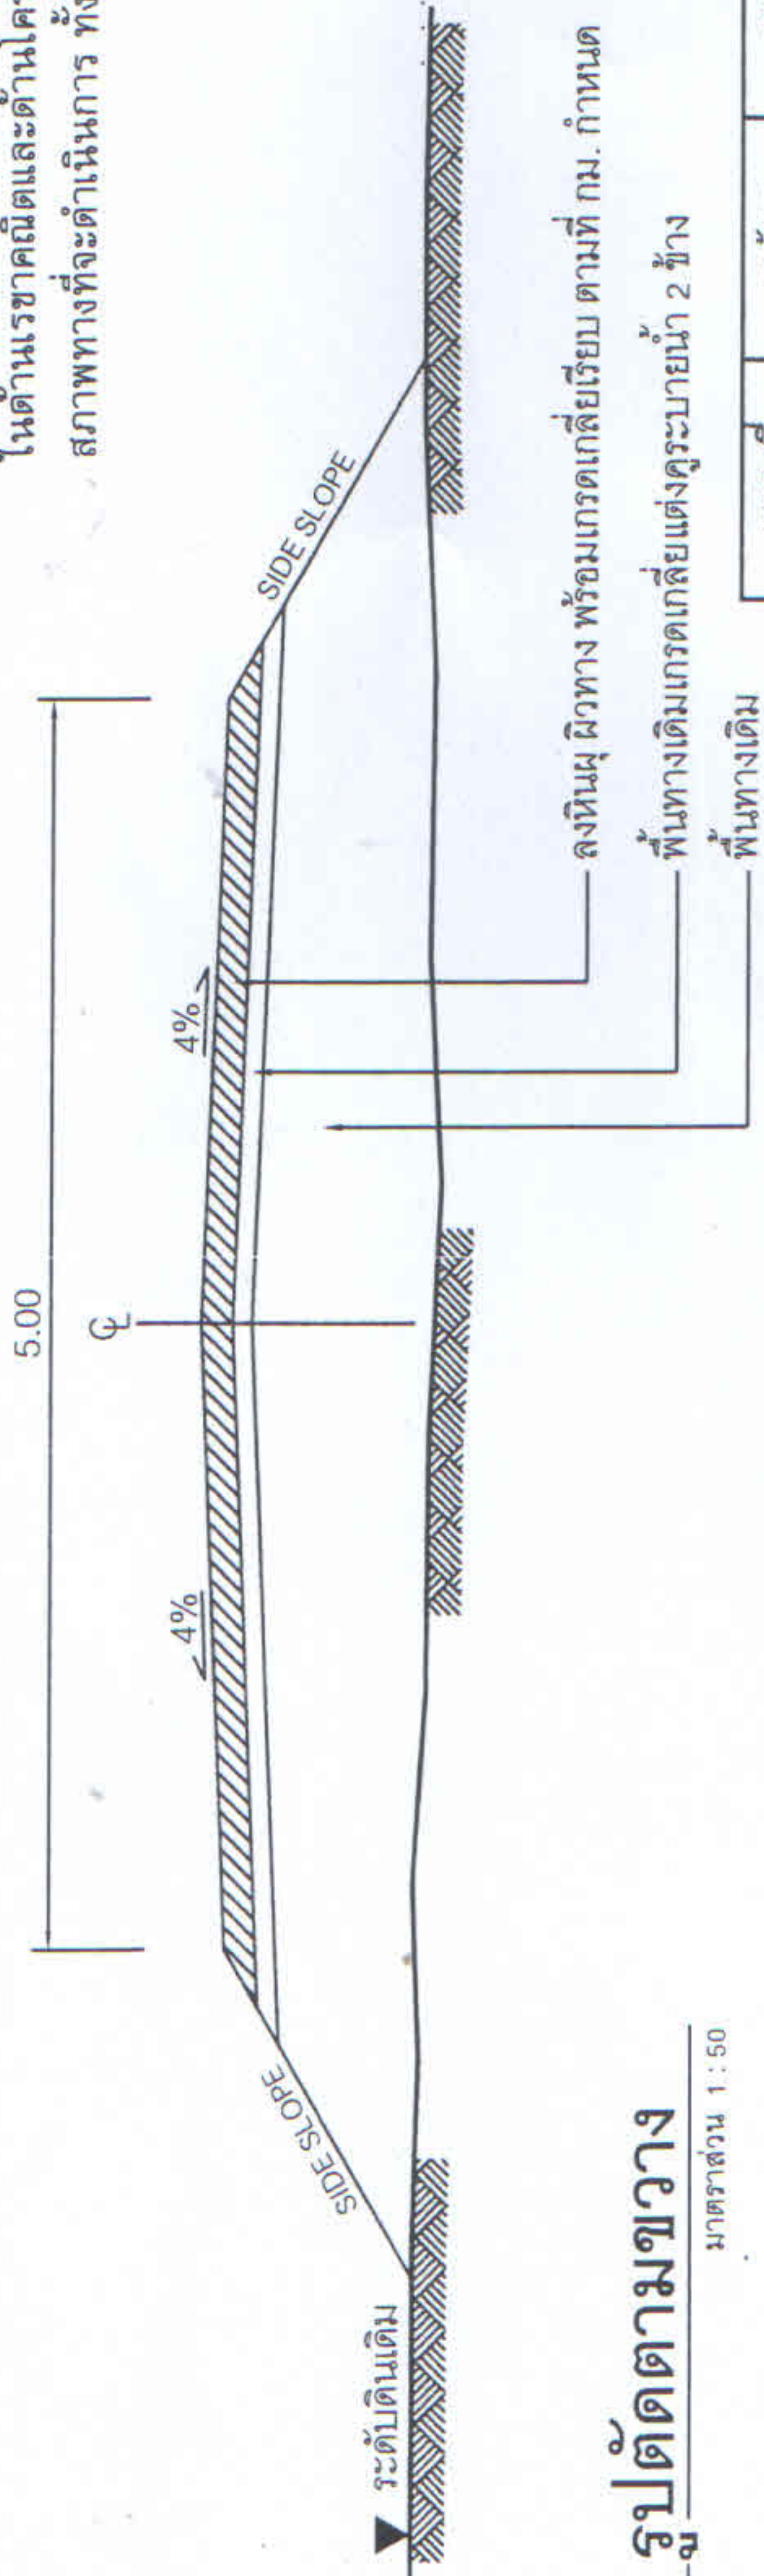

รูปตัดตามขวาง

มาตราส่วน 1 : 50

บัญชีปริมาณงาน

ที่	รายการ	หน่วย	ปริมาณงาน	หมายเหตุ
1	เกลี่ยปรับคันทางเดิมเกรตเกลี่ยเรียบ	ตร.ม.	10,200	
2	ผิวจราจรหินผุ เกรตเกลี่ยเรียบ	ลบ.ม.	850	
3	แต่งผิวระบายน้ำ 2 ข้างทางตลอดสาย	ม.	1,700	
4	เว้นทางเข้า ออก บ้านเรือน และทางร่วมทางแยก	-	-	
5	-	-	-	
6	-	-	-	

รายการเสริมผิวหินผุ

1. เกลี่ยปรับแต่งคันทางเดิมที่ชำรุด ให้อยู่ในสภาพที่เรียบร้อย
2. ลงวัสดุหินผุตามปริมาณงานที่กำหนด แล้วทำการเกลี่ย

กม.ที่	กว้าง	ยาว	ลึก	ปริมาณ
0+000	5.00	10.00	0.30	15.00
0+100	5.00	20.00	0.30	30.00
0+200	5.00	30.00	0.30	45.00
0+300	5.00	50.00	0.40	100.00
0+400	5.00	100.00	0.40	200.00
0+650	5.00	5.00	0.40	10.00
0+700	5.00	50.00	0.40	100.00
0+900	5.00	30.00	0.30	45.00
1+100	5.00	5.00	0.30	7.50
1+150	5.00	20.00	0.50	50.00
1+200	5.00	5.00	0.40	10.00
1+400	5.00	5.00	0.40	10.00
1+450	5.00	5.00	0.50	12.50
1+500	5.00	100.00	0.40	200.00
1+650	5.00	10.00	0.30	15.00
ปริมาณหินผุ				850.00

โครงการ

เขียนแบบ

เห็นชอบ

แบบเลขที่

สถานที่ก่อสร้าง

บ้านท่าเรือ หมู่ที่ 7

วันที่ 27 ก.ค. 2558

ซ่อมปรับปรุงถนนสายท่าเรือ หมู่ที่ 7 บ้านท่าเรือ

(นายอภิรักษ์ แก้วสุก)

(นายประกอบ มาสโสด)

อนุมัติ

แบบเลขที่ อบต. 2559

ตำบลเพพหลา

จำนวน

(นายสมิทธิ์ จุริรักษ์)


(นายประจักษ์ แก้วรัตน์)

อำเภอคลองท่อม

จังหวัดกระบี่

หน้า

หน้า

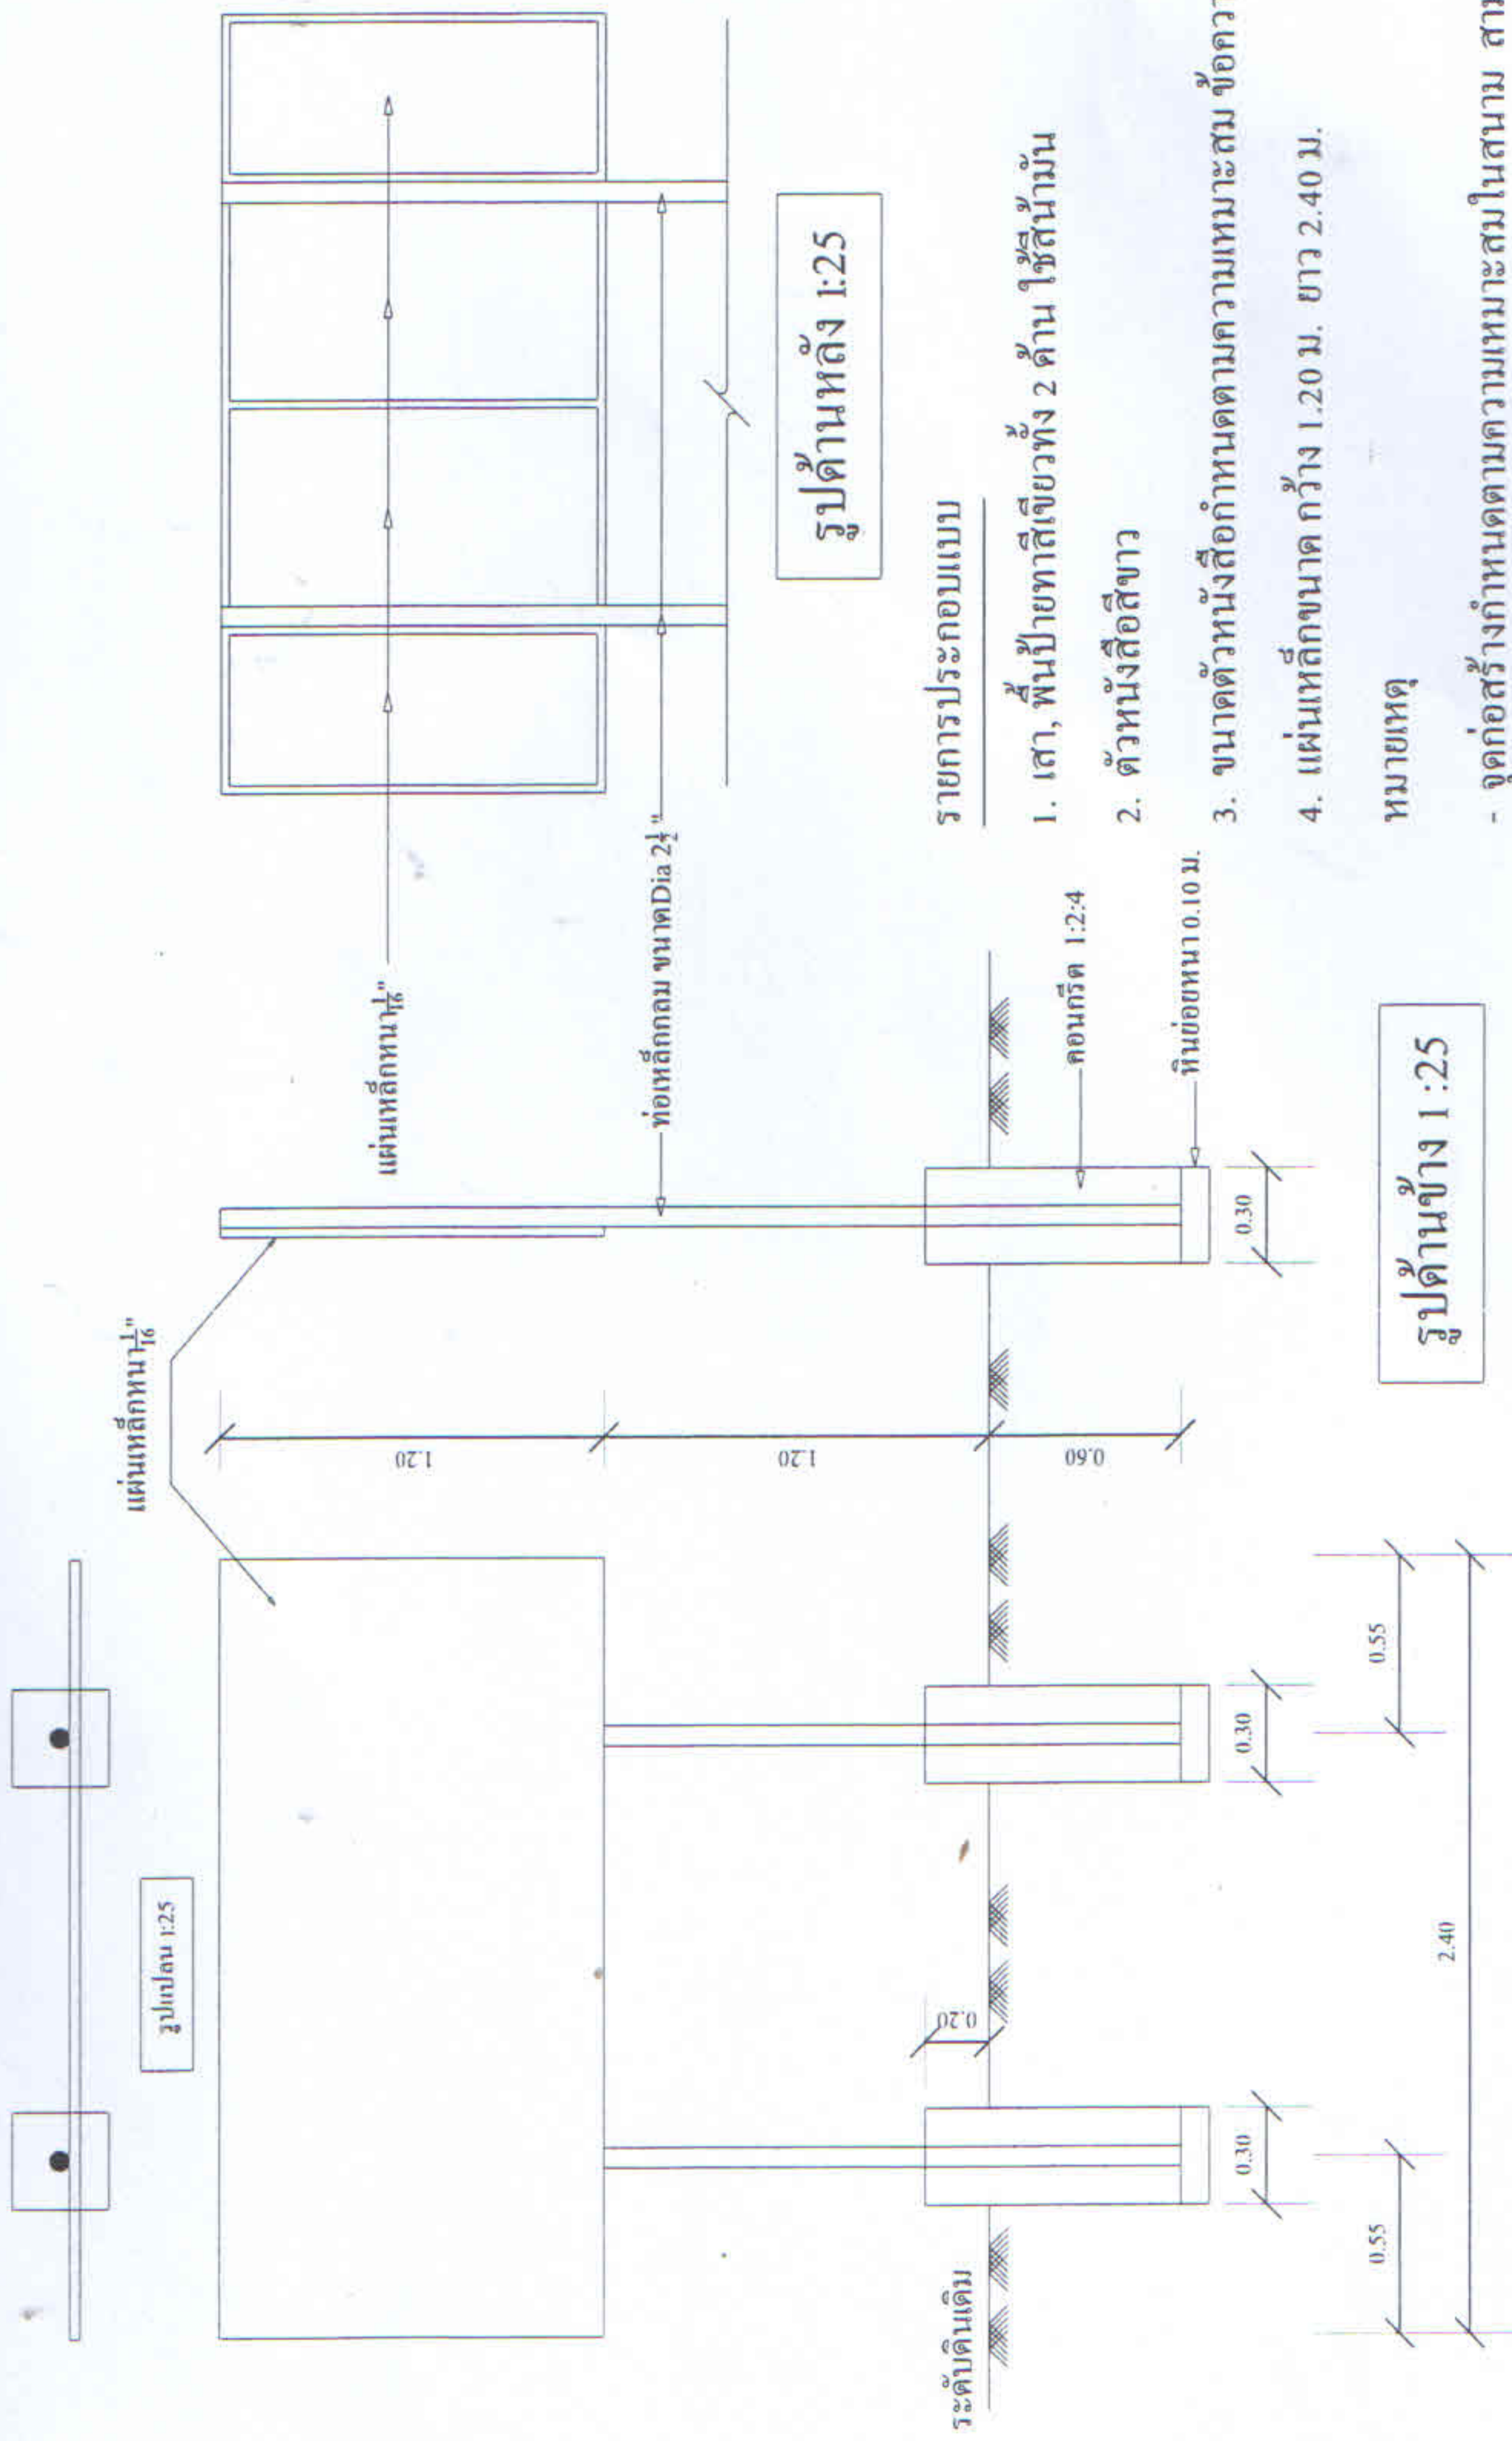

รูปด้านหลัง 1:25

รายการประกอบแบบ

1. เสา, พื้นปายาสีเขียวทั้ง 2 ด้าน ใช้สีน้ำมัน
2. ตัวหนังสือสีขาว
3. ขนาดตัวหนังสือข้อกำหนดความเหมาะสม ข้อความตามแบบที่กำหนด
4. แผ่นเหล็กขนาด กว้าง 1.20 ม. ยาว 2.40 ม.

หมายเหตุ


- จุดก่อสร้างกำหนดตามความเหมาะสมในสนาม สามารถมองเห็นได้ชัดเจน
- ก่อนทาสีจริงให้ทาสีกันสนิมก่อน 2 ครั้ง

รูปด้านข้าง 1:25


รูปด้านหน้า 1:25

แบบป้ายหลังการก่อสร้าง


โครงการ	เขียนแบบ	เก็บรอบ	แบบลงที่	สถานที่ก่อสร้าง	วันที่ 27 ก.ค. 2558
ซ่อมปรับปรุงถนนสายท่าเรือ หมู่ที่ 7 บ้านท่าเรือ	เจ้าราชครูจาง ออทอม	อนุบดี	แบบลงที่ 2559	บ้านท่าเรือ หมู่ที่ 7 ตำบลเพลา อำเภอลองท่อม จังหวัดกระบี่	จำนวน 45 แผ่น
	(นายดิสรณ์ แก้วดูด) ผู้ช่วยช่างเขียนแบบ อบต.เพลา		(นายประจวบ นาคไดก) ปลัด อบต.เพลา		
	(นายศุภกิจ จุฑาก) หัวหน้าช่างโยธา อบต.เพลา		(นายประจวบ แก้วรัตน์) นายก อบต.เพลา		

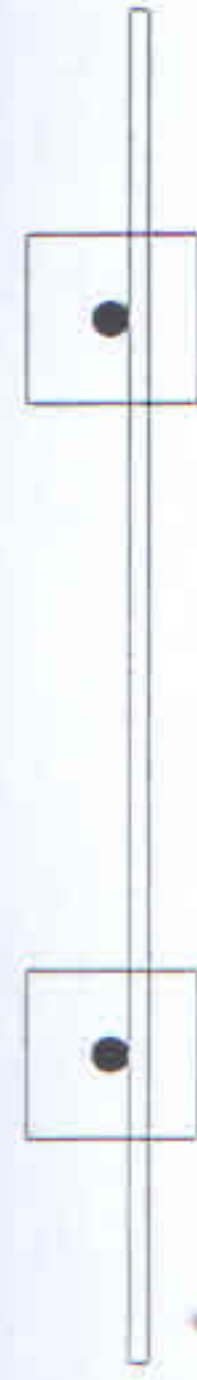

รูปแปลน 1:25

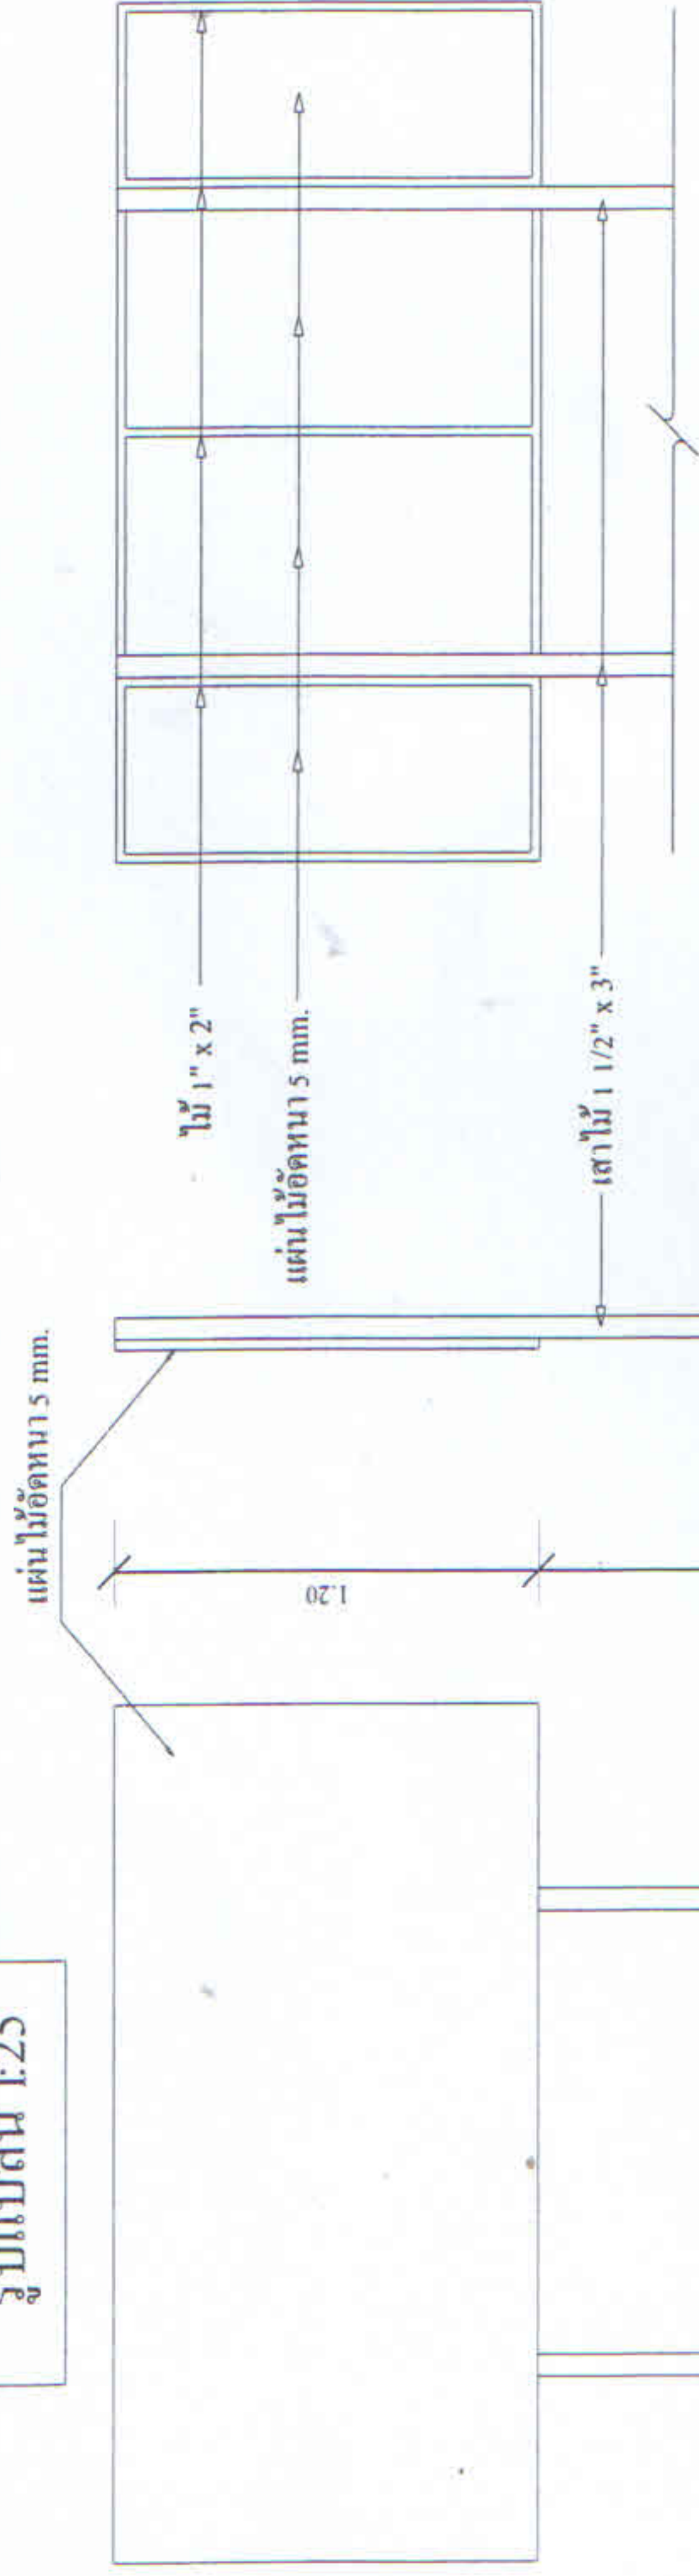

รูปด้านหลัง 1:25

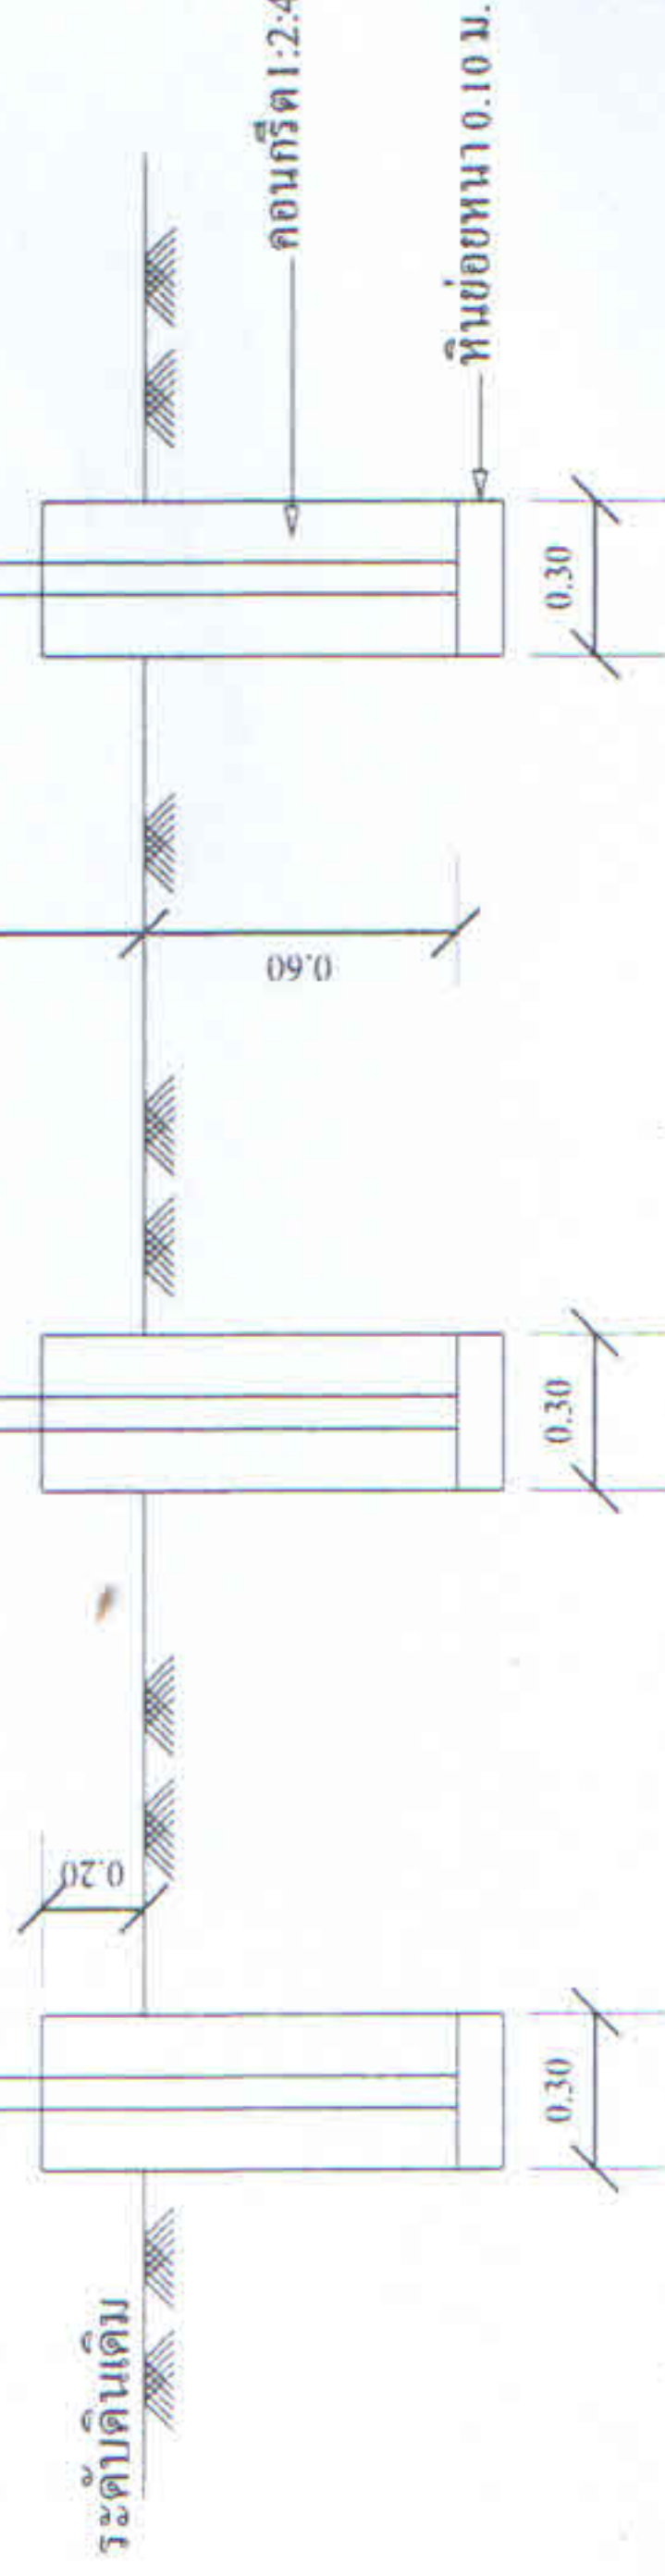

รายการประกอบแบบ

1. เสา, พื้นป้ายทาสีเขียว
2. ตัวหนังสือสีขาว

3. ขนาดตัวหนังสือกำหนดตามความเหมาะสม ข้อความตามแบบที่กำหนด
4. แผ่นไม้อัดขนาด กว้าง 1.20 ม. ยาว 2.40 ม.

รูปด้านหน้า 1:25



รูปด้านหน้า 1:25

แบบป้ายระหว่างการก่อสร้าง

- จุดก่อสร้างกำหนดตามความเหมาะสมในสนาม สามารถมองเห็นได้ชัดเจน

โครงการ

ซ่อมปรับปรุงถนนสายท่าเรือ หมู่ที่ 7 บ้านท่าเรือ

เขียนแบบ

ผู้ร่างแบบ
นายอดิศร แก้วลูก
ผู้ร่างแบบ
นายอดิศร แก้วลูก

เห็นชอบ

อนุมัติ
(นายประยูร แก้วรัตน์)
นายก อบต. เทพลา

แบบลงที่

แบบลงที่ อบต. / 2559

สถานที่ก่อสร้าง

บ้านท่าเรือ หมู่ที่ 7
ตำบลเทพลา
อำเภอคลองท่อม
จังหวัดกระบี่

วันที่ 27 ก.ค. 2558

จำนวน

5

แผ่น