



องค์การบริหารส่วนตำบลเพพหลา

โครงการซ่อมปรับปรุงถนน สายประสาทอุทิศ หมู่ที่ 2 บ้านเพพหลาเหนือ

โดยทำการขยายเขตทางกว้าง 5.00 เมตร ผิวจราจรหินผุ กว้าง 4.00 เมตร ยาว 700.00 เมตร

ลงหินผิวจราจรปริมาตร 140 ลบ.ม. หรือผิวจราจรหินผุไม่น้อยกว่า 2,800 ตร.ม.

วางท่อระบายน้ำ คสล.มอก. 128/2528 ชั้น 3 ขนาด $\varnothing$ 0.60 x 1.00 เมตร จำนวน 7 ท่อน


พร้อมติดตั้งป้ายประชาสัมพันธ์

บ้านเพพหลาเหนือ หมู่ที่ 2 ตำบลเพพหลา อำเภอคลองท่อม จังหวัดกระบี่

วันที่ 27 ก.ค. 2558

แบบเลขที่ อบต./2559


[illegible][illegible]

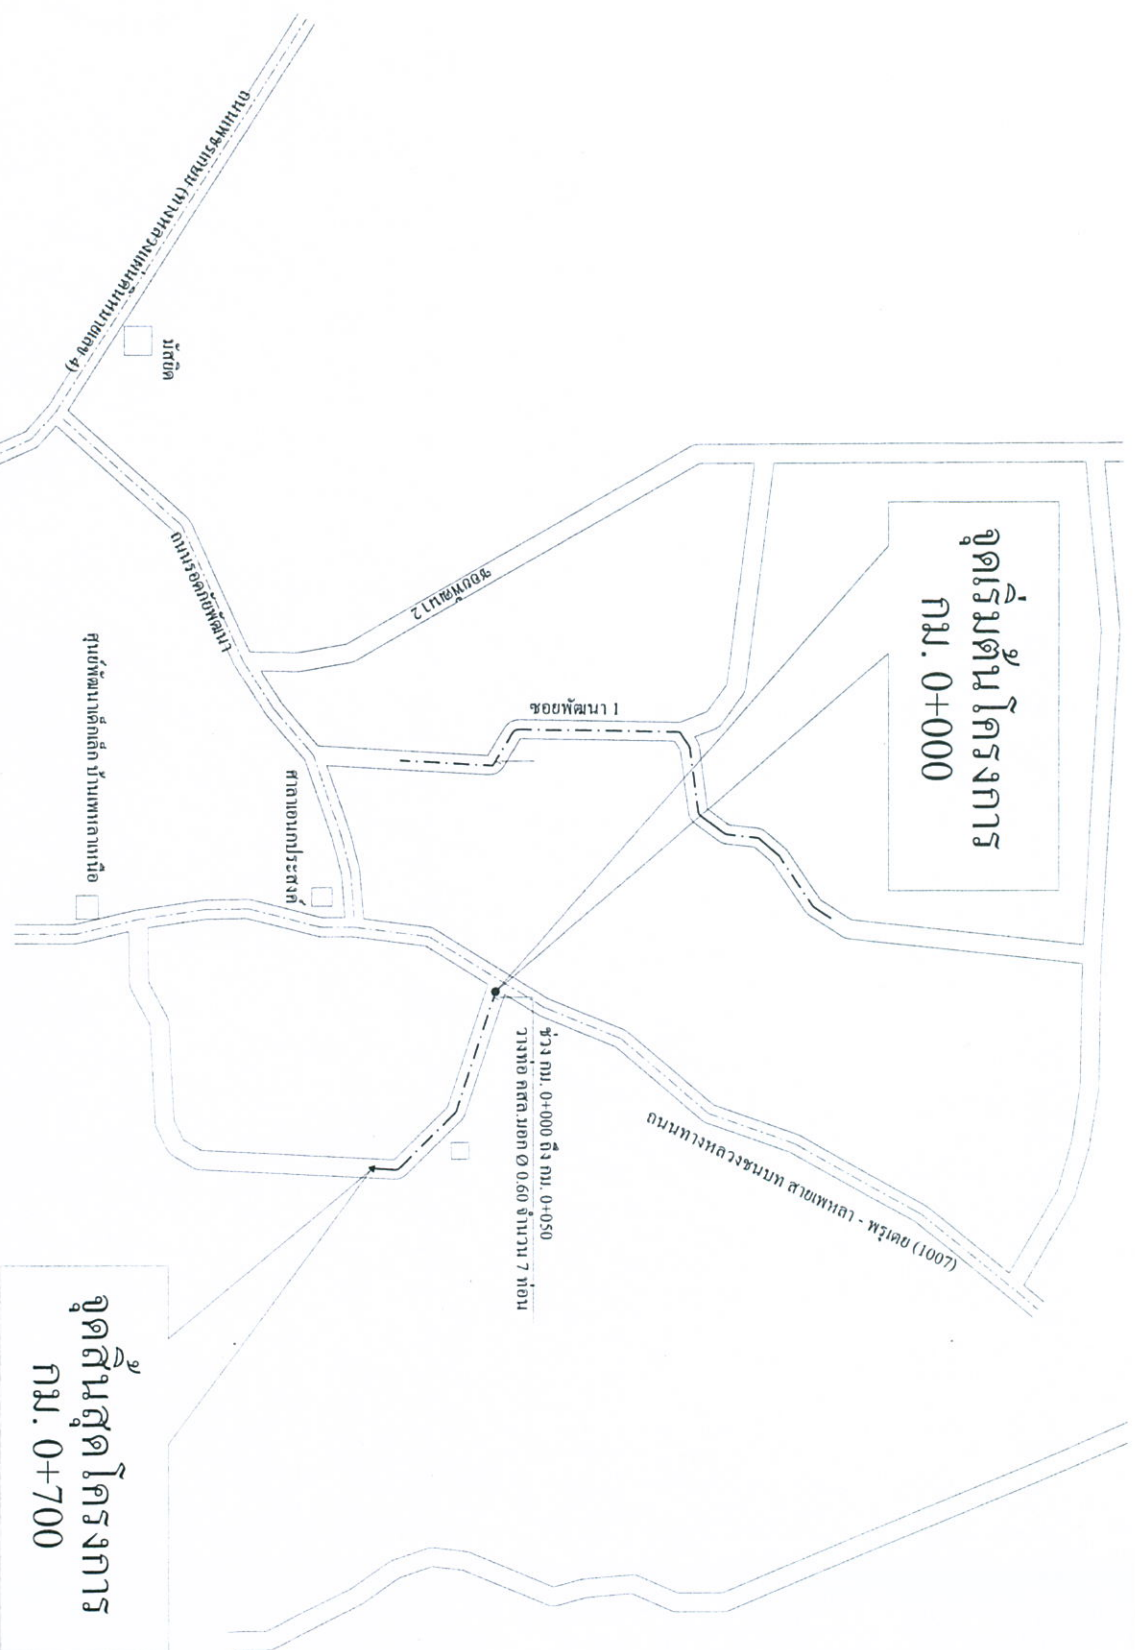

โครงการ		ชื่อแบบ		สถานที่ก่อสร้าง		วันที่ 27 ต.ค. 2559 จำนวน 3/5 หน้า	
ชื่องานปรับปรุงถนนลูกรัง สายประสาทอุทิศ หมู่ที่ 2 บ้านเทพหลาเหนือ		(นายอติสรณ์ แก้วสุก) ผู้ว่าราชการใน อบต.เทพหลา (นายอติสรณ์ แก้วสุก) (นายอติสรณ์ แก้วสุก)		(นายประจักษ์ มนต์เมือง) นายก อบต.เทพหลา (นายประจักษ์ มนต์เมือง) (นายประจักษ์ มนต์เมือง)		บ้านเทพหลาเหนือ หมู่ที่ 2 ตำบลเทพหลา อำเภอคลองท่อม จังหวัดกระบี่	

หมายเหตุ

- รายละเอียดตามรูปตัดโค้งโครงสร้างทาง สามารถเปลี่ยนแปลงแก้ไขในด้านระนาบและด้านโครงสร้างได้ตามความเหมาะสมกับสภาพทางที่จะดำเนินการ ทั้งนี้ให้อยู่ในดุลยพินิจของผู้ควบคุมงาน

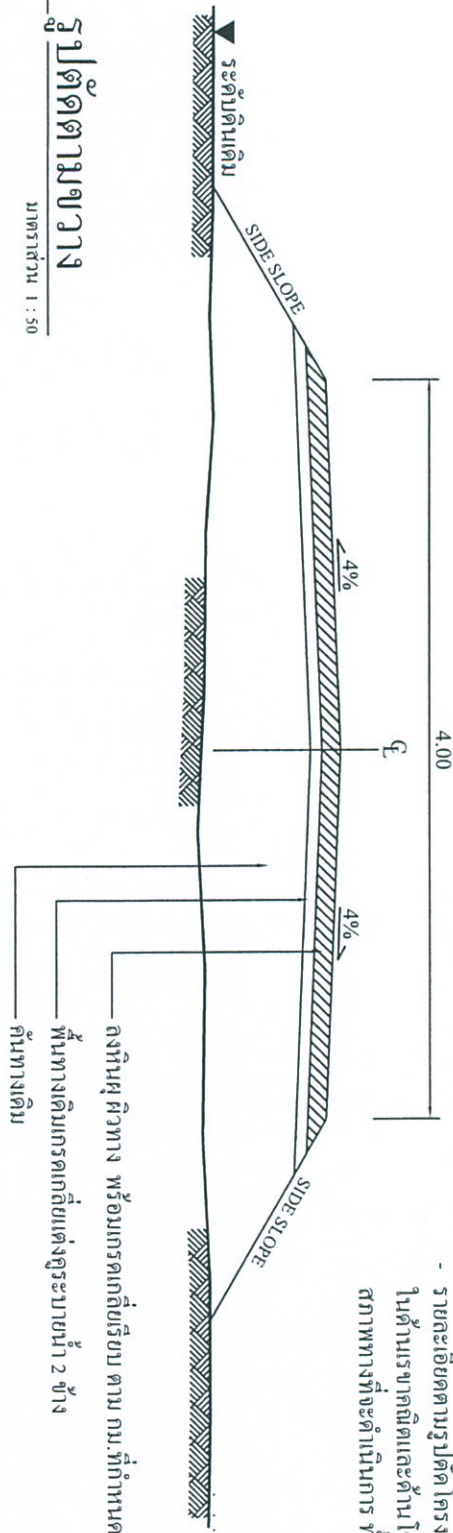

รูปตัดตามขวาง

มาตราส่วน 1 : 50

บัญชีปริมาณงาน

ที่	รายการ	หน่วย	ปริมาณงาน	หมายเหตุ
1	เกลี่ยปรับคันทางเดิมเกรดกลีดยเรียบ	ตร.ม.	2,800	
2	ผิวจราจรพื้นผิ เกรดกลีดยเรียบ	บล.ม.	140	
3	แต่งอุระบายน้ำ 2 ข้างทางตลอดสาย	ม.	700	
4	เว้นทางเข้า ออก บ้านเรือน และทางร่วมทางแยก วางท่อระบายน้ำใหม่ ท่อระบายน้ำ Ø 0.60 ม. จำนวน 7 ท่อน	จุด	1	

รายการเสริมผิวหินผุ

1. เกลี่ยปรับแต่งคันทางเดิมที่ชำรุด ให้อยู่ในสภาพที่เรียบร้อย
2. ลงวัสดุหินผุตามปริมาณงานที่กำหนด แล้วทำการเกลี่ย

กม.ที่	กว้าง	ยาว	ลึก	ปริมาณ
0+000	4.00	10.00	0.30	12.00
0+300	4.00	20.00	0.40	32.00
0+400	4.00	20.00	0.40	32.00
0+450	4.00	20.00	0.50	40.00
0+600	4.00	10.00	0.30	12.00
0+700	4.00	10.00	0.30	12.00
รวมปริมาณหินผุ				140.00

โครงการ

เจ้าหน้าที่ย

ผู้ควบคุม

แบบก่อสร้าง

สถานที่ก่อสร้าง

วันที่ 27 ก.ค. 2559

ซ่อมปรับปรุงถนนลูกรัง สายประชาเสด็จ

หมู่ที่ 2 บ้านเพพหลาเหนือ

(นายอติพรศักดิ์ กิจกุล)

(นายประจักษ์ นพรัตน์)

แบบก่อสร้าง 2559


บ้านเพพหลาเหนือ หมู่ที่ 2

ตำบลเพพหลา


อำเภอคลองท่อม

จังหวัดกระบี่



หน้า

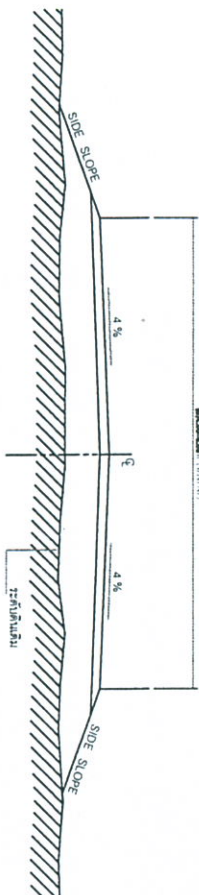

แบบรูปตัดคันทาง
มาตราส่วน 1:50

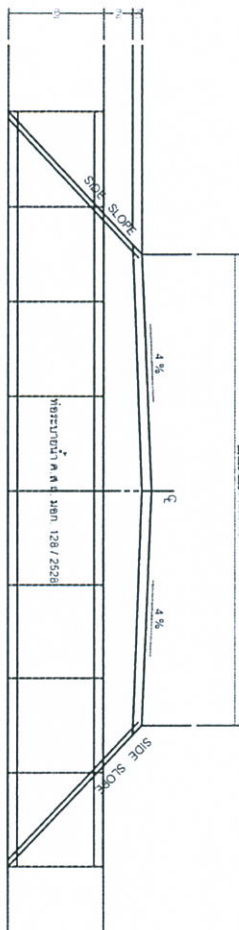

แบบการวางท่อระบายน้ำ ค.ส.ล.
มาตราส่วน 1:50

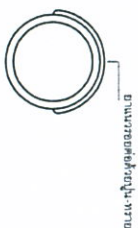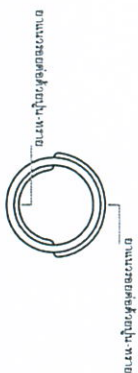

การระบายน้ำท่อระบายน้ำ ค.ส.ล. Ø 1.00 ม.ขึ้นไป

การระบายน้ำท่อระบายน้ำ ค.ส.ล. น้อยกว่า Ø 1.00 ม.

- รายการประกอบแบบ



