



องค์การบริหารส่วนตำบลเพขลา


โครงการซ่อมปรับปรุงถนนสายศรีเมือง-สวนป่า

โดยทำการขยายเขตทางกว้าง 8.00 เมตร ผิวจราจรหินผุกว้าง 6.00 เมตร ระยะทาง 1,000 เมตร
บ้านควนสบาย หมู่ที่ 9 ต. เพขลา อ.คลองท่อม จ.กระบี่ .

วันที่ 16 มิ.ย. 2558

แบบเลขที่ อบต.008/2558

สถานที่ตั้งโครงการ

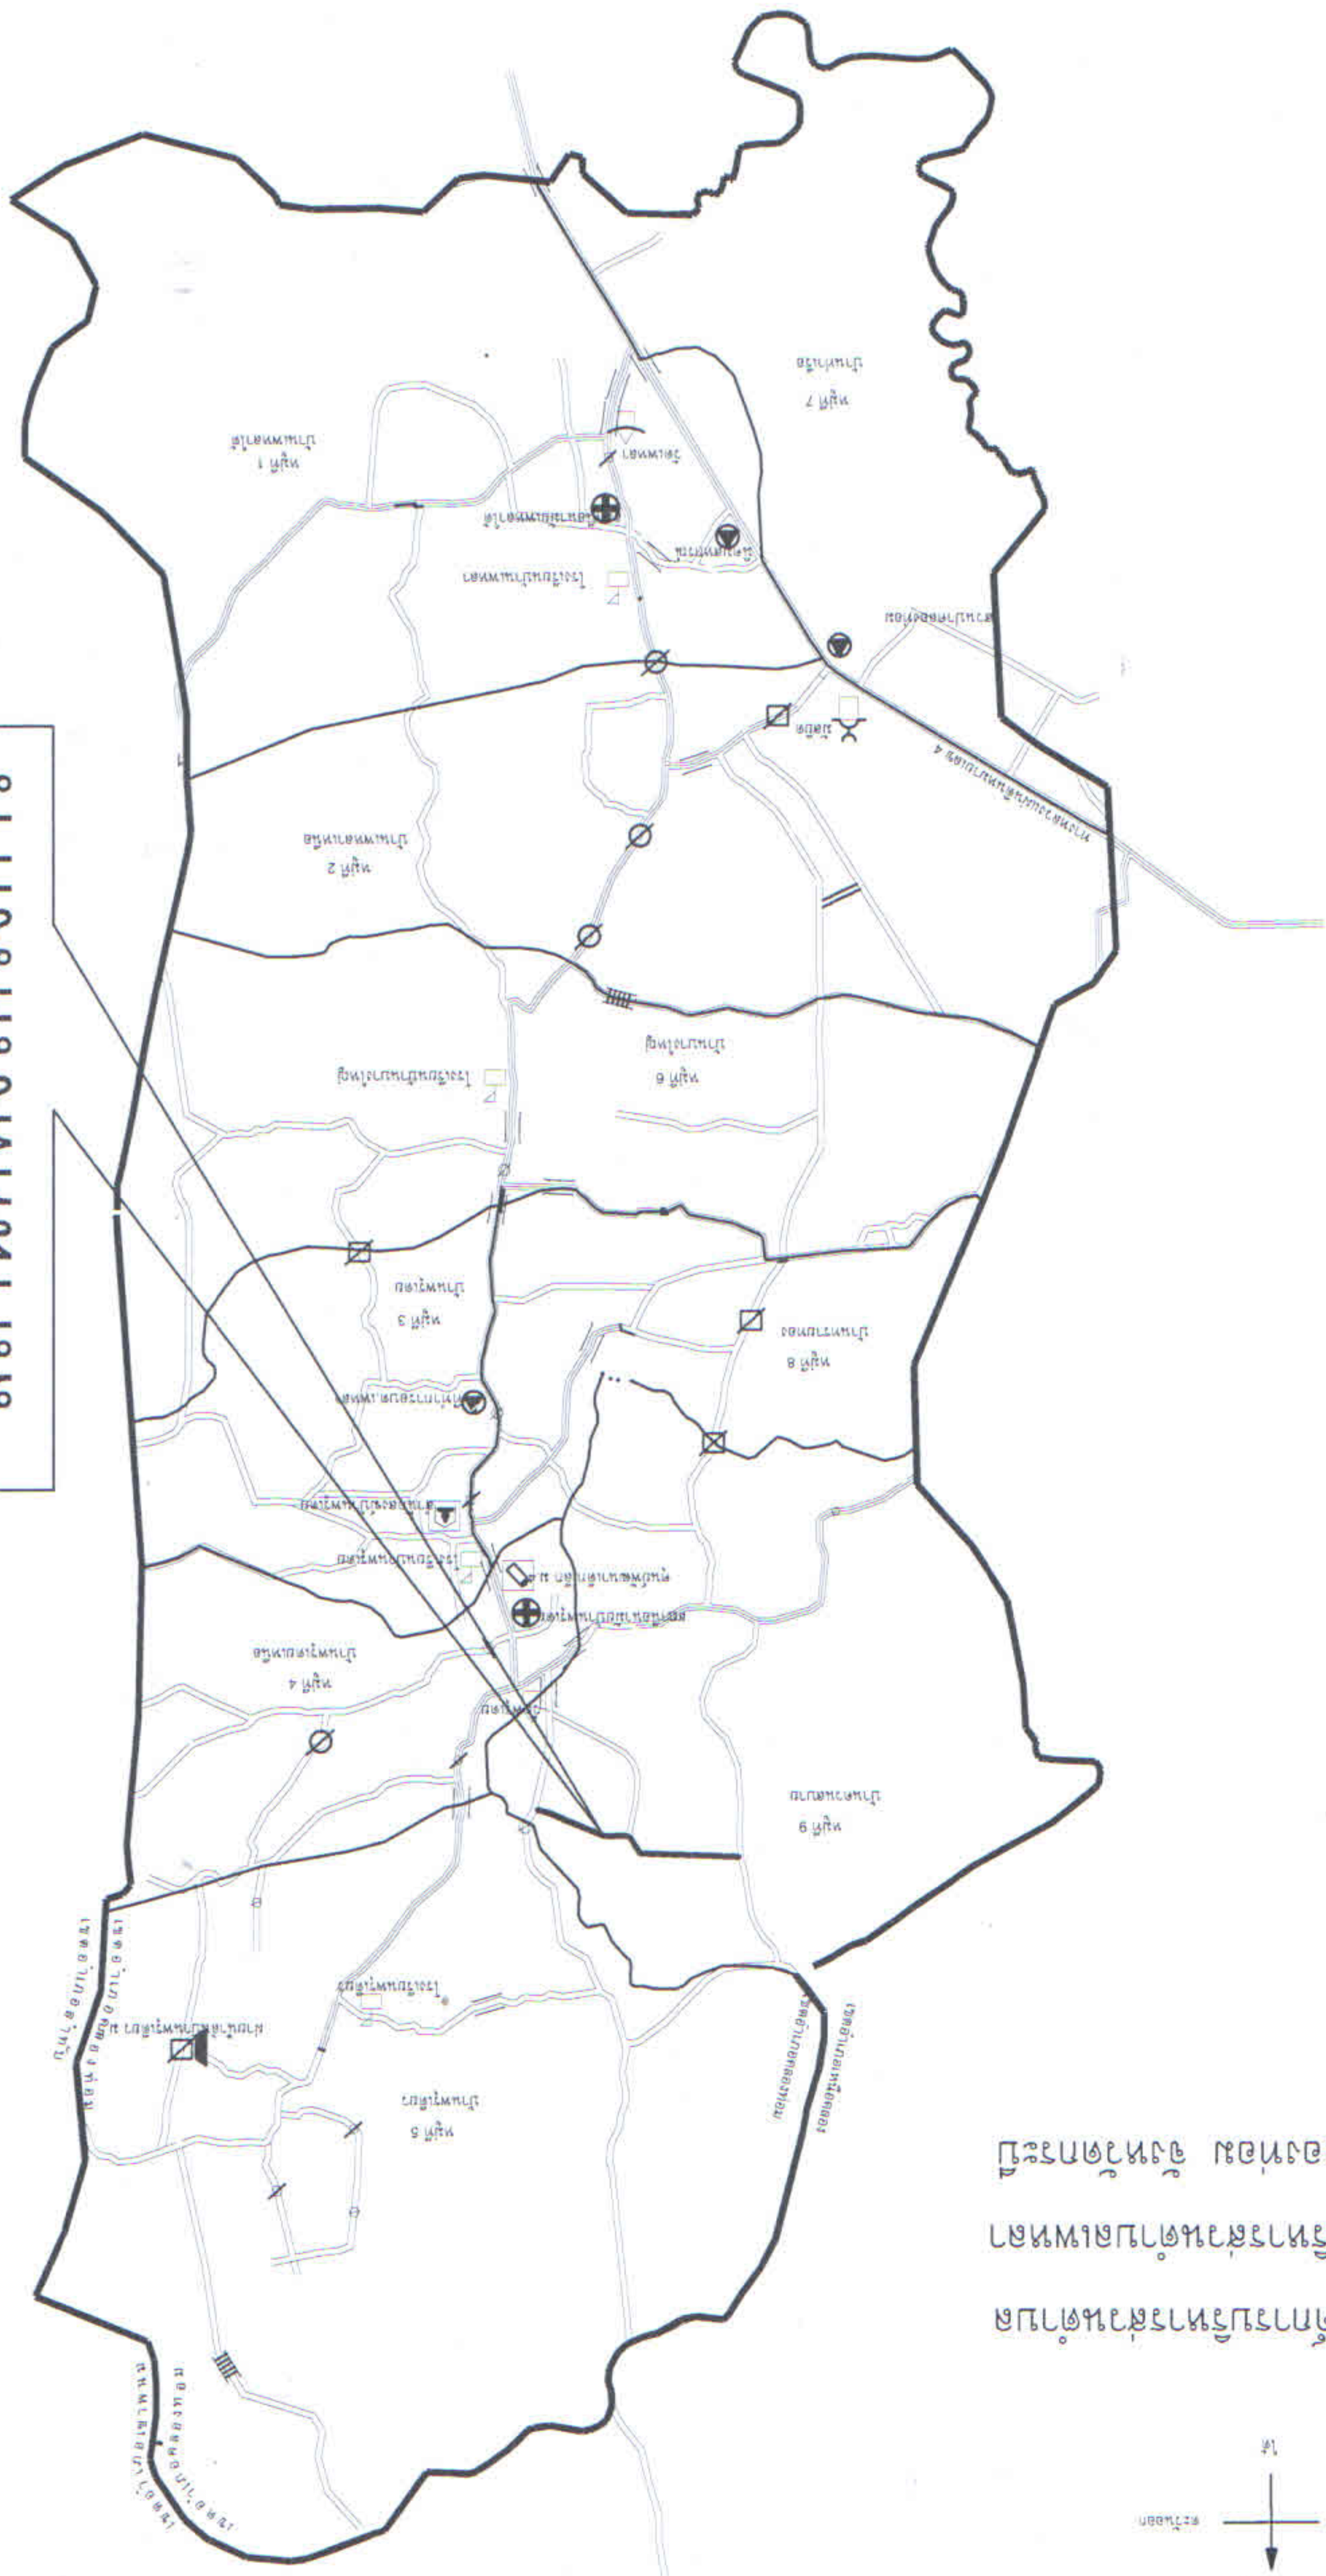

โครงการปรับปรุงถนนสายศรีเมือง - ส่วนป่า
อำเภอคลองท่อม จังหวัดกระบี่

โครงการ

เขียนแบบ

ผู้ควบคุมงานเขียนแบบ (นายประจักษ์ นามวงศ์)

ผู้ควบคุมงานเขียนแบบ (นายประจักษ์ นามวงศ์)

เห็นชอบ

(นายประจักษ์ นามวงศ์)

(นายประจักษ์ นามวงศ์)

แบบเลขที่

แบบเลขที่ 008/2558

สถานที่ก่อสร้าง

บ้านคองส้าย หมู่ที่ 9

ตำบลเพนหลา

อำเภอคลองท่อม


จังหวัดกระบี่

วันที่ 16 มิ.ย. 2558

จำนวน


1

แนบ

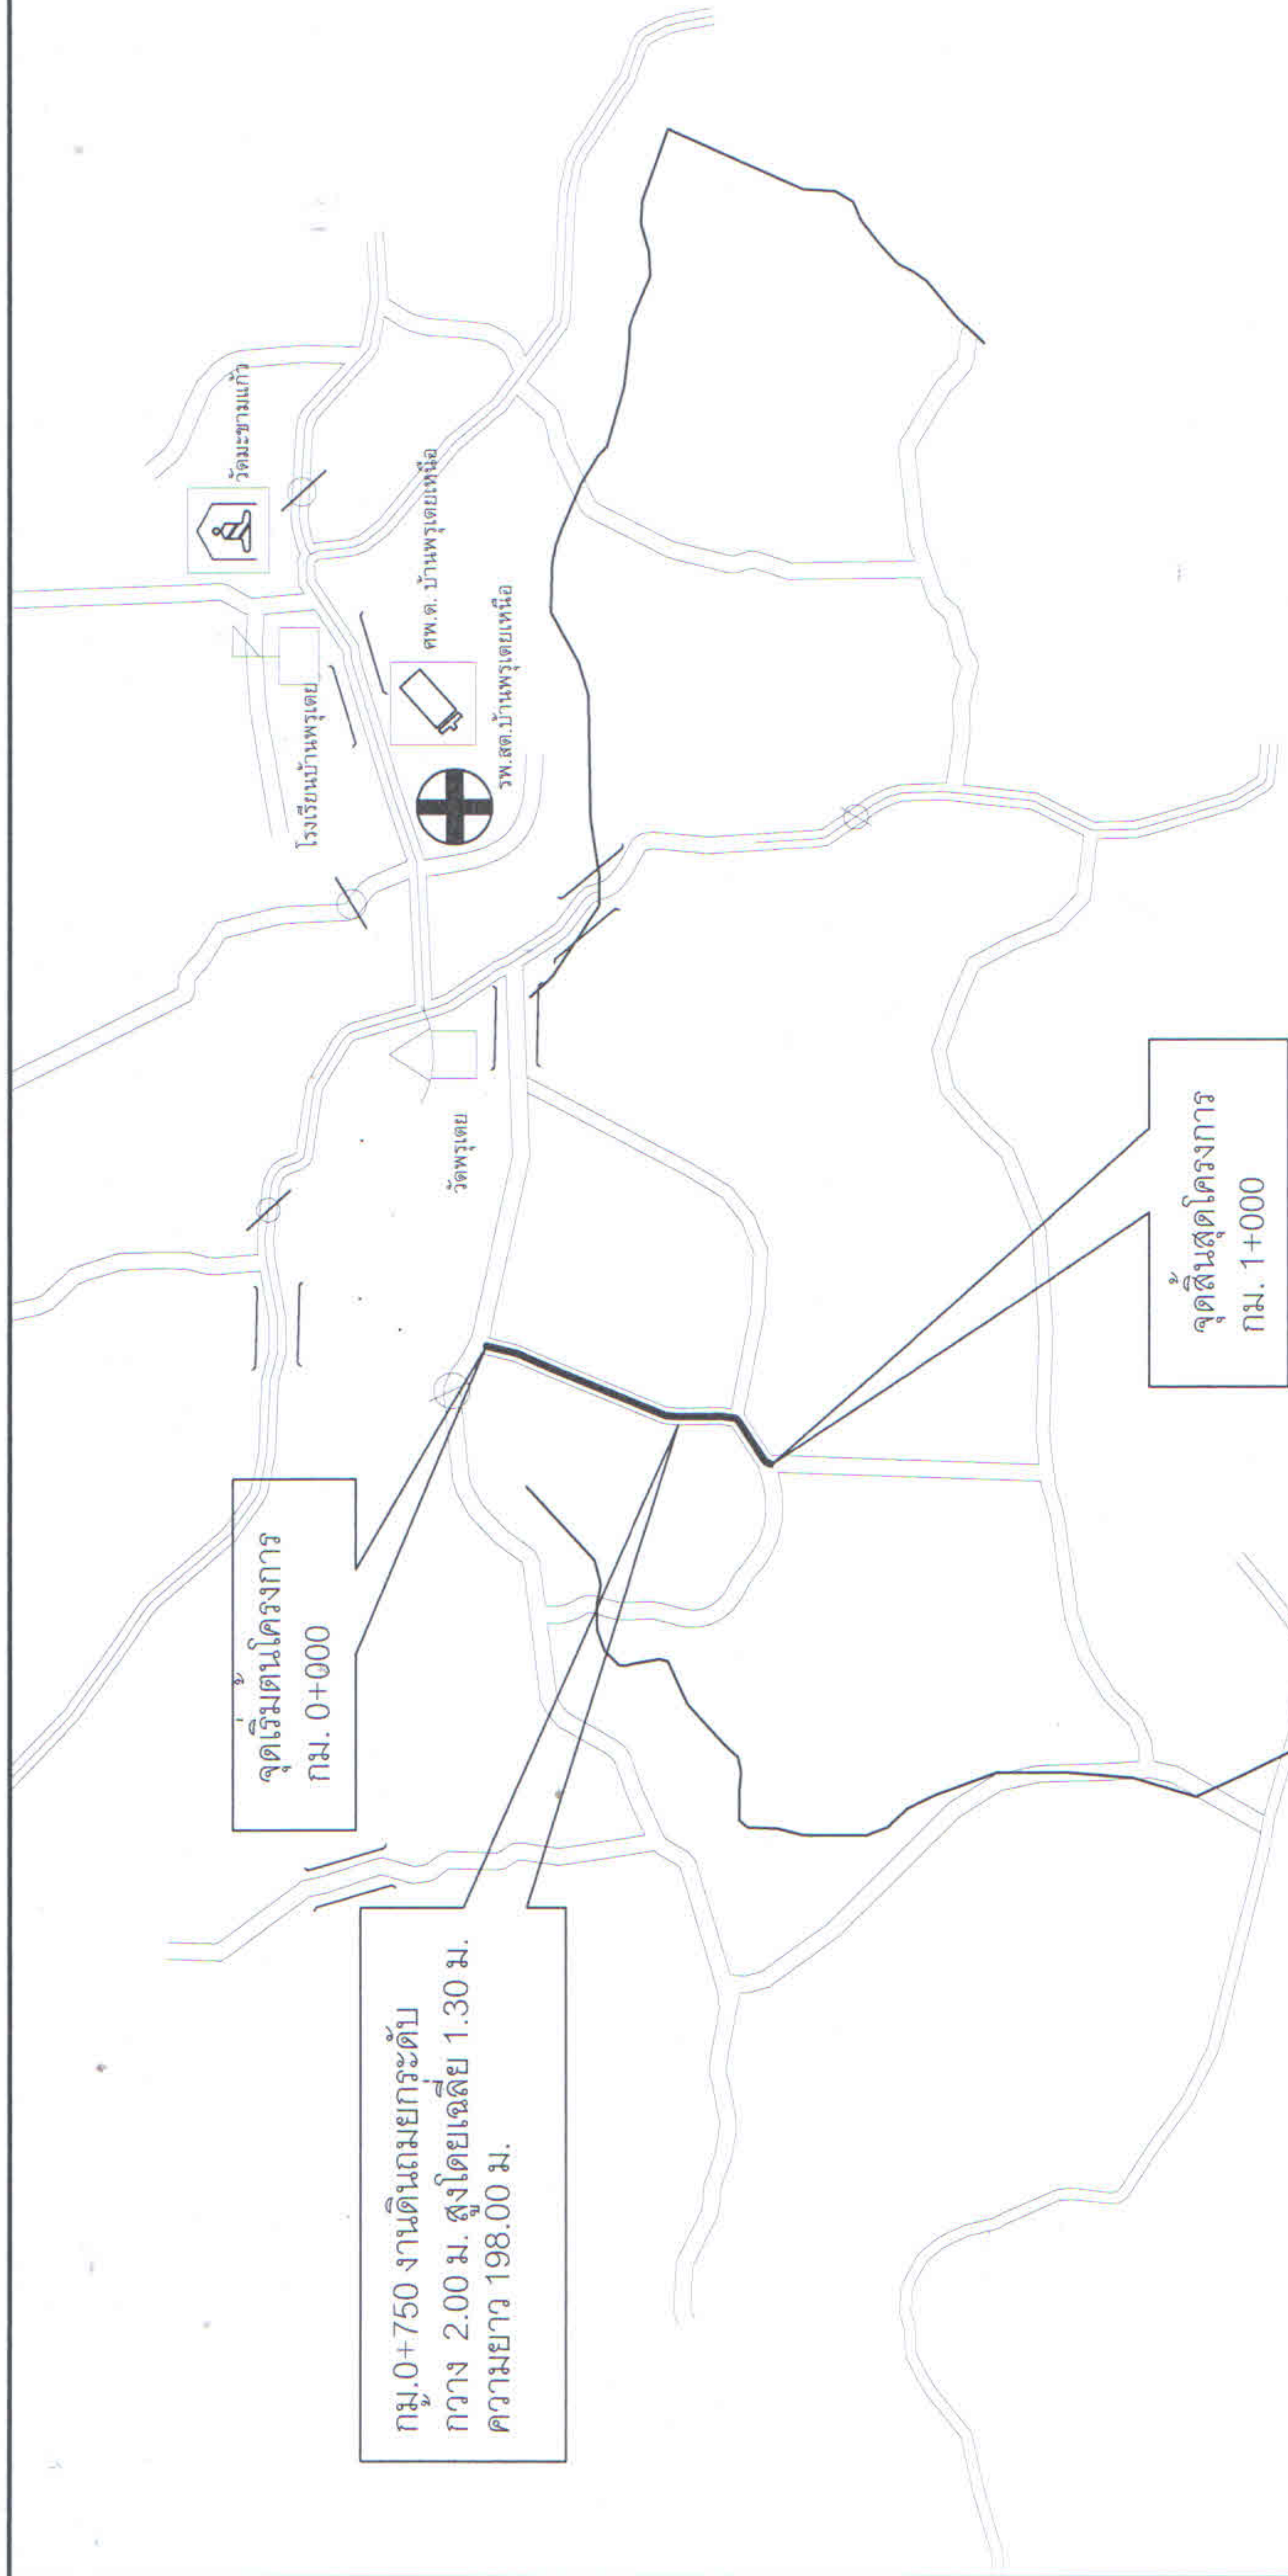

หมู่ที่ 9
บ้านควนสวาย

โครงการ ซ่อมปรับปรุงถนนสายศรีเมือง - สวนป่า	เขียนแบบ (นายอดิสรณ์ แก้วสุก) ผู้ควบคุมงานเขียนแบบ อบต. เพชรสา สำรวจ ตรวจฯ อภิรักษ์ (นายสุเมธ จูรัมย์) หัวหน้าส่วนโยธา อบต. เพชรสา	เห็นชอบ (นายประจักษ์ มาศศิลา) ปลัด อบต. เพชรสา อนุมัติ (นายประยูร แก้วรัตน์) นายก อบต. เพชรสา	แบบเลขที่ แบบเลขที่ อบต. 008/2558 ที่มา	สถานที่ก่อสร้าง บ้านควนสวาย หมู่ที่ 9 ตำบลเพขลา อำเภอคลองท่อม จังหวัดกระบี่	วันที่ 16 มิ.ย. 2558 จำนวน 26 แผ่น
---	---	---	--	---	--

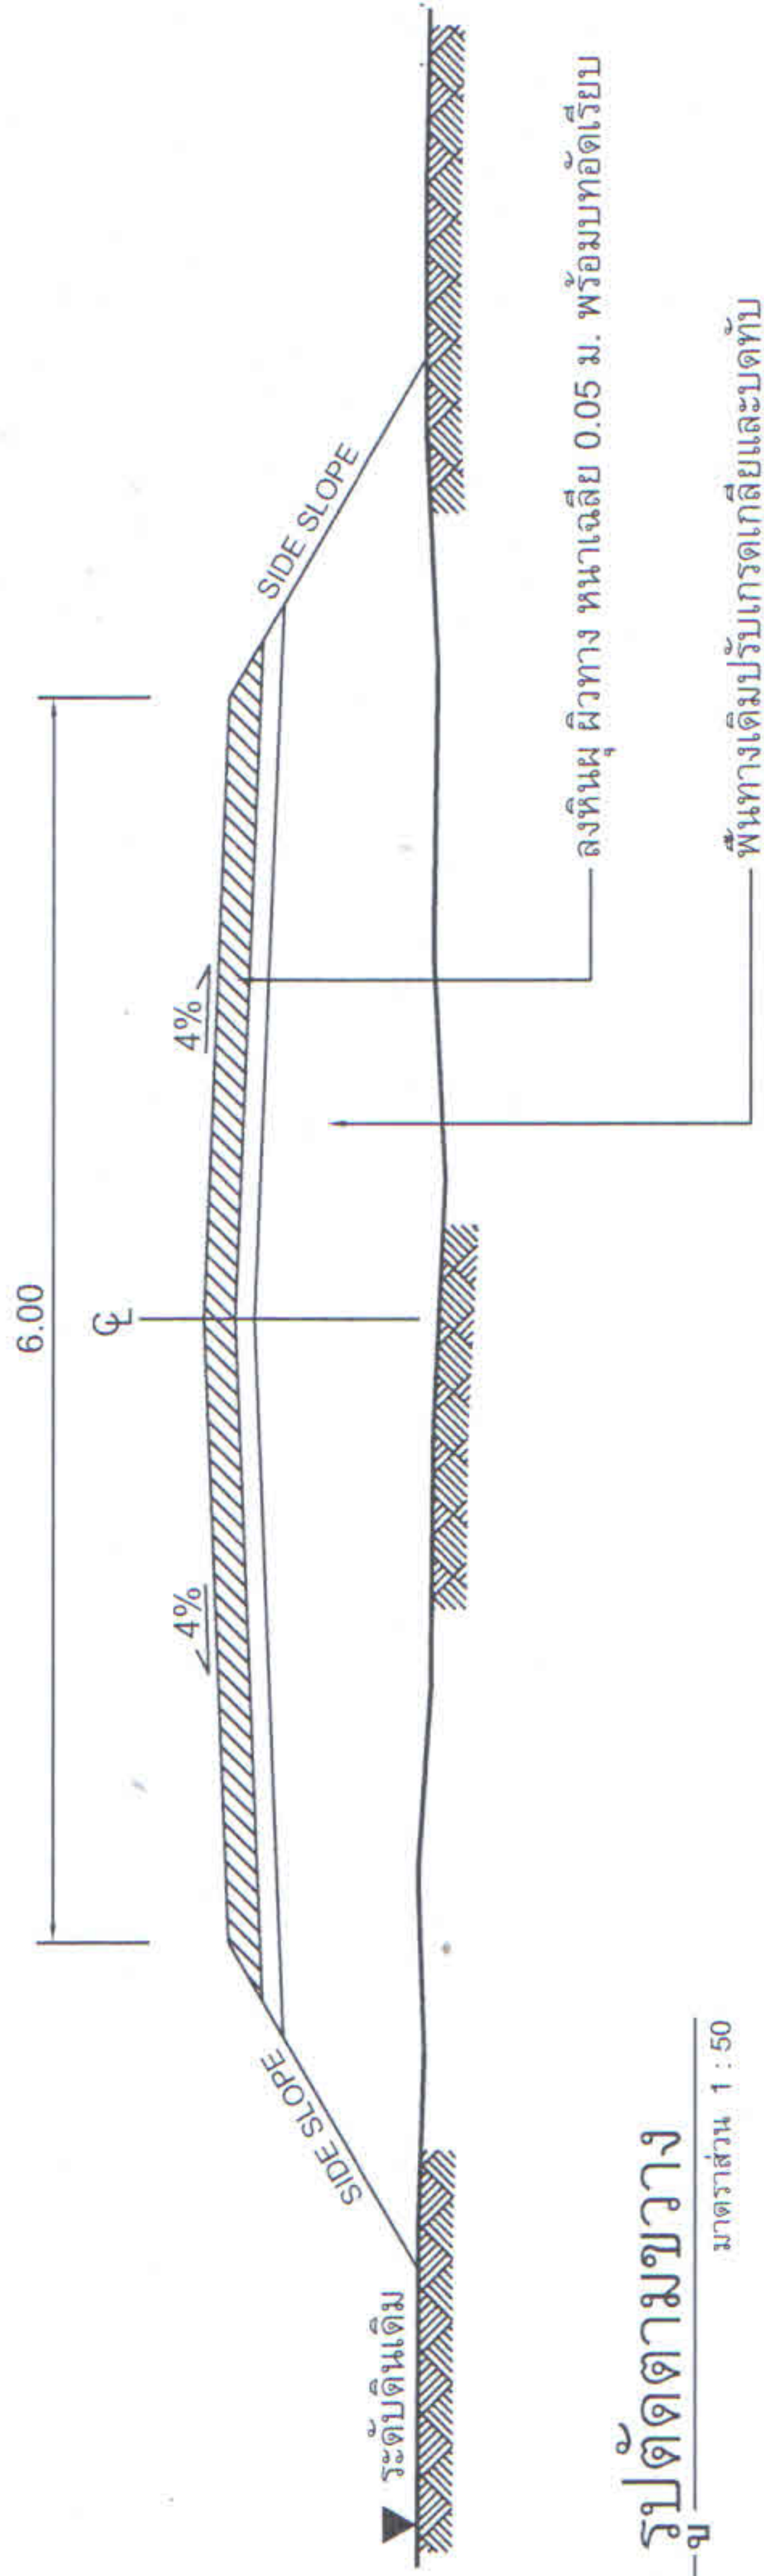

รูปตัดตามขวาง

มาตราส่วน 1 : 50

บัญชีปริมาณงาน

ที่	รายการ	หน่วย	ปริมาณงาน	หมายเหตุ
1	เกลี่ยปรับคันทางเดิมแล้วบดทับ	ตร.ม.	8,000	
2	หินผุผิวทางบดอัดเรียบ	ลบ.ม.	300	
3	งานดินถมคันทาง	ลบ.ม.	514.80	
4	แต่งคูระบายน้ำ 2 ข้างทางตลอดสาย	ม.	1,000	
5	เว้นทางเข้า ออก บ้านเรือน และทางร่วมทางแยก	จุด	1	
6	รื้อ/ปรับปรุง/วางใหม่ ท่อระบายน้ำ Ø 0.60 ม.	จุด	1	
	รื้อ/ปรับปรุง/วางใหม่ ท่อระบายน้ำ Ø 1.00 ม.	จุด	1	

หมายเหตุ

- รายละเอียดตามรูปตัดโครงสร้างทาง สามารถเปลี่ยนแปลงแก้ไขในตำแหน่งราคาชนิดและด้านโครงสร้างได้ตามความเหมาะสมกับสภาพทางที่จะดำเนินการ ทั้งนี้ให้อยู่ในดุลยพินิจของผู้ควบคุมงาน

รายการเสริมผิวหินผุ

1. เกลี่ยปรับแต่งคันทางเดิมที่ชำรุด ให้อยู่ในสภาพที่เรียบร้อยแล้วบดทับ
2. ลงวัสดุหินผุตามปริมาณงานที่กำหนด แล้วทำการเกลี่ย-บดอัดเรียบ

โครงการ

ซ่อมปรับปรุงถนนสายศรีเมือง - สวนป่า

เขียนแบบ

(นายอติสรณ์ แก้วสุก)
ผู้ช่วยช่างเขียนแบบ ชนค. เทศบาล

เห็นชอบ

(นายประจักษ์ งามใส)
ปลัด อบต. เพนียด

แบบเลขที่

แบบเลขที่ อบต. 008/2558

สถานที่ก่อสร้าง

บ้านควนสวาย หมู่ที่ 9
ตำบลเพนียด
อำเภอคลองท่อม
จังหวัดกระบี่

วันที่ 16 มิ.ย. 2558

จำนวน

3


แบบ

6


รายการประกอบแบบ

1. นิตยสาร มีหน้าเป็นแบบ
2. คุณสมบัติของวัสดุ นอกเหนือจากที่ระบุในแบบและวิธีการก่อสร้างทางให้เป็นไปตามมาตรฐาน การก่อสร้างทางนั้น
3. อัตราส่วนในตาราง เป็นแนวดิ่ง และ แนวนอน
4. ระยะ (A) ในตารางให้ อยู่ในดุลพินิจของทางควบคุมงาน
5. ระยะ (B) สี่เหลี่ยม ให้เป็นไปตามแบบและมาตรฐานการก่อสร้างทาง
6. ระยะ (C) ความหนาของผิวจราจร ให้เป็นไปตามแบบและรายละเอียดในสัญญา
7. ระยะ (H) ความลึกของรูระบายน้ำ

หมายเหตุ รายละเอียดอื่นๆ นอกเหนือจากแบบและรายการก่อสร้างกำหนด จะถือเป็นไปตามมาตรฐานการก่อสร้างทาง ซึ่งต้องอยู่ในดุลพินิจ ของทางควบคุมงาน และคณะกรรมการจราจรทาง

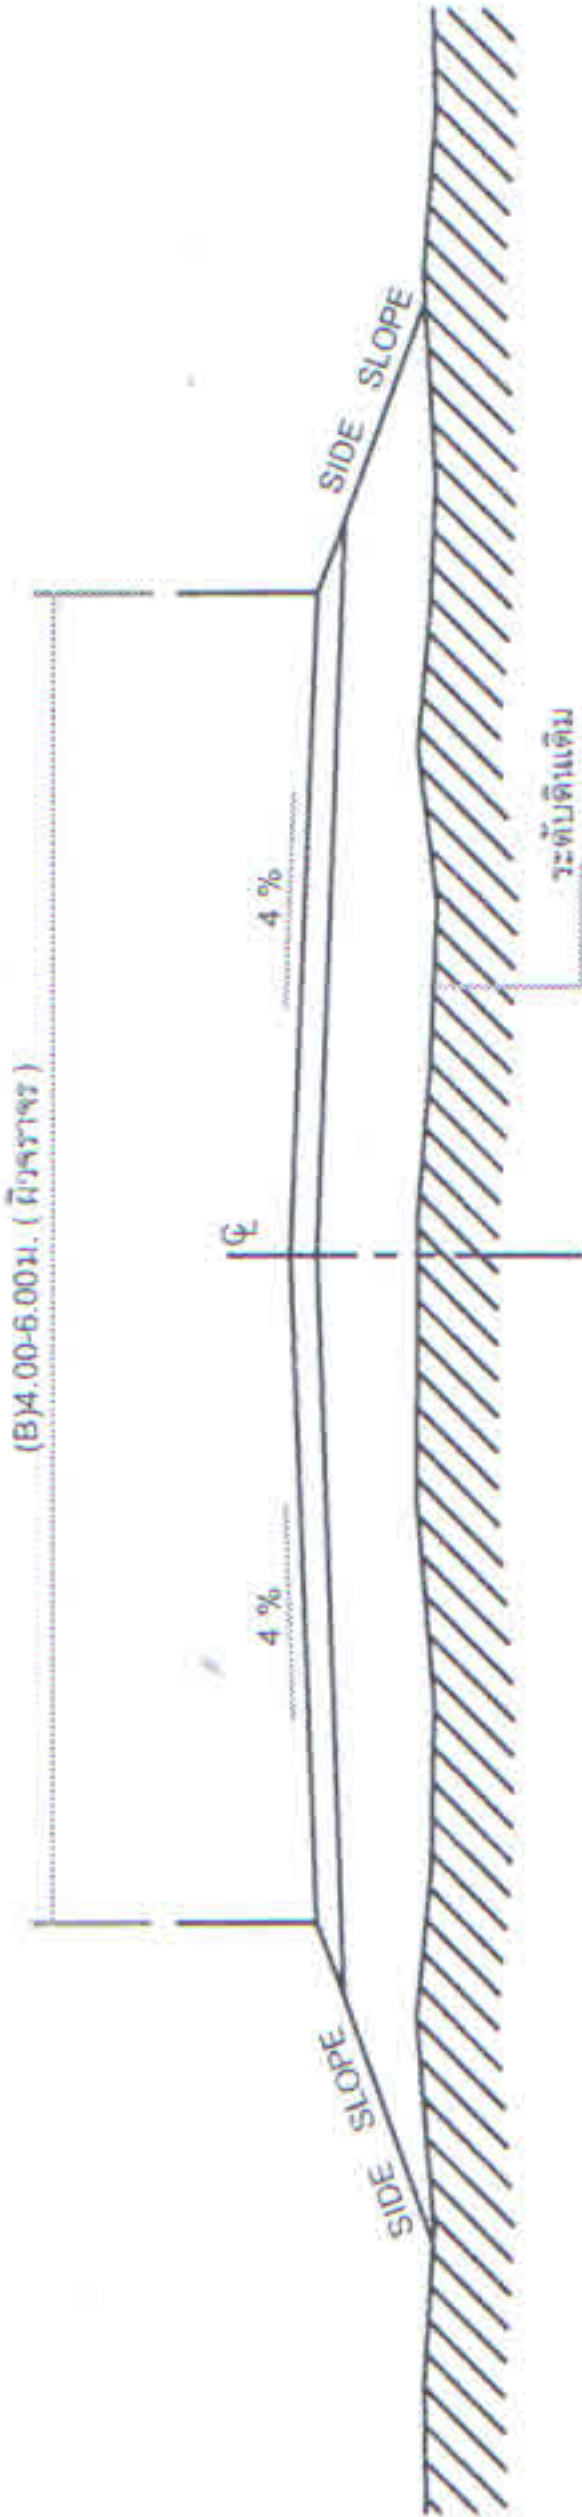

แบบรูปตัดคันทาง
มาตราส่วน 1:50

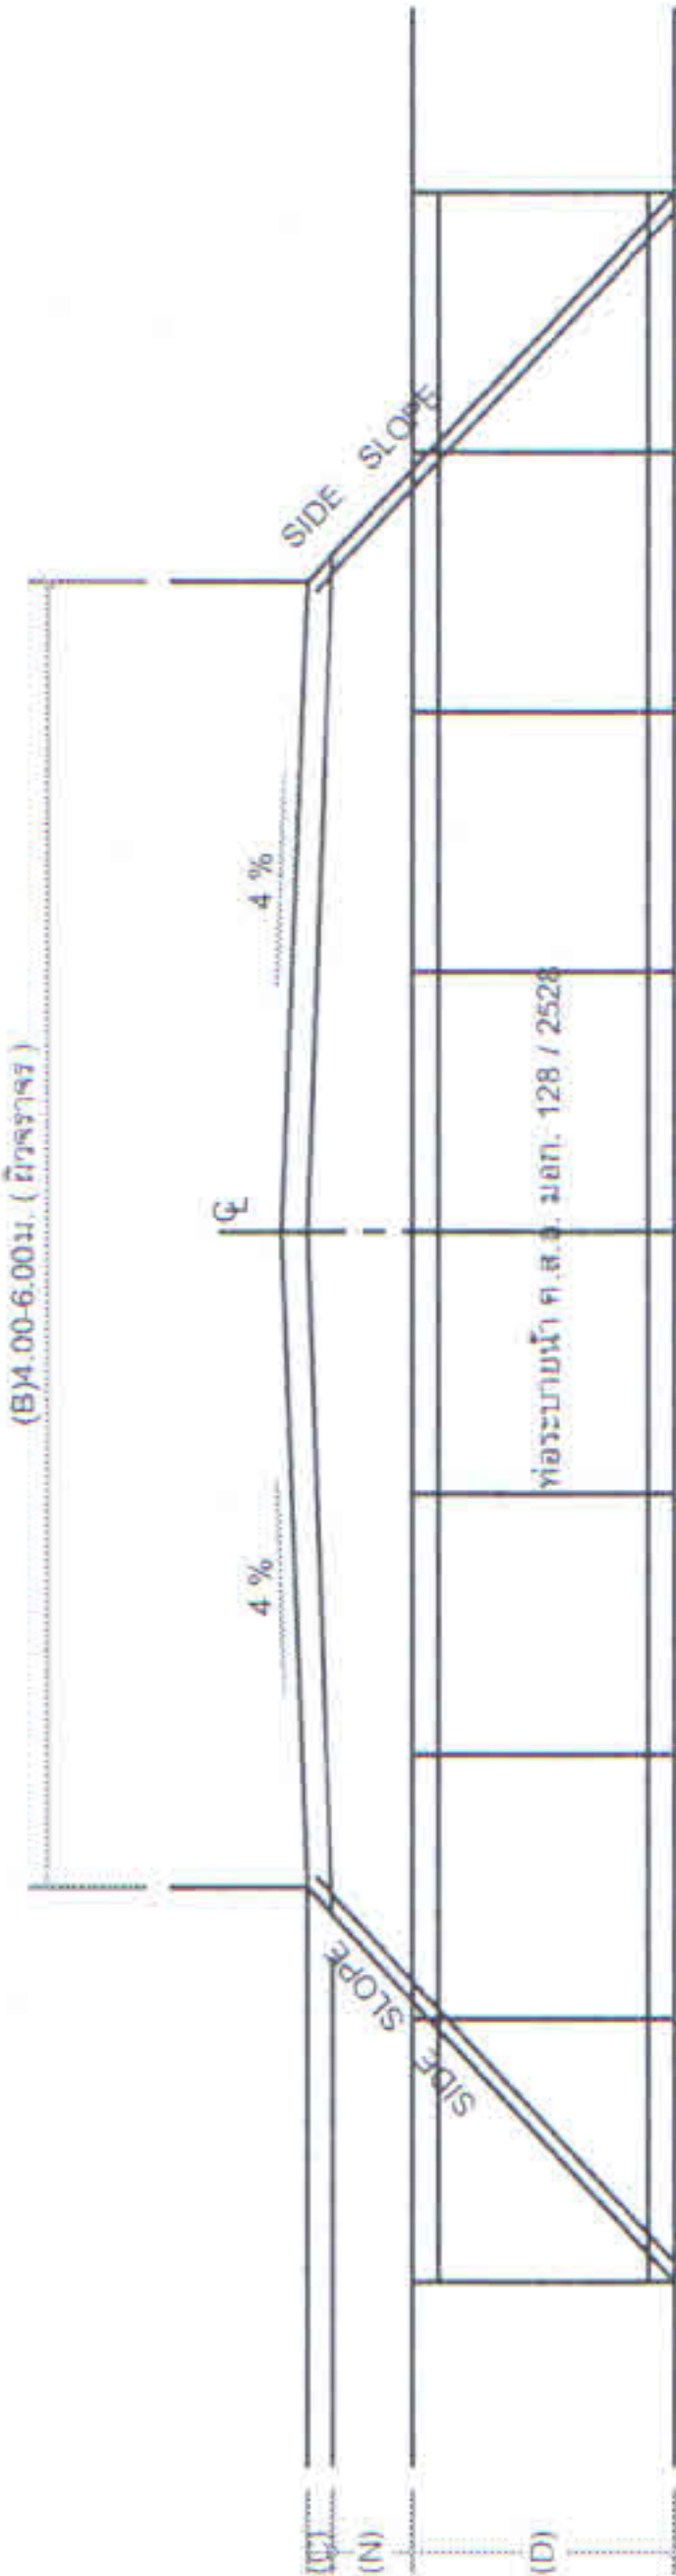

แบบการวางท่อระบายน้ำ ค.ส.ล.
มาตราส่วน 1:50



การขุดวางท่อระบายน้ำ ค.ส.ล. 1.00 ม. ขึ้นไป

การขุดวางท่อระบายน้ำ ค.ส.ล. 1.00 ม. ลอดกว่า

โครงการ

ซ่อมปรับปรุงถนนสายศรีเมือง - สวนป่า

เขียนแบบ

(นายอรรถสิทธิ์ นวรัตน์)
ผู้ช่วยช่างเขียนแบบ อบต.เพนทล

เห็นชอบ

(นายประจักษ์ มาศโสด)
ปลัด อบต.เพนทล

แบบเสร็จ


แบบเสร็จที่ อบต. 008/2558

สถานที่ก่อสร้าง

บ้านควนสวาย หมู่ที่ 9
ตำบลเพนทล
อำเภอคลองท่อม
จังหวัดกระบี่


วันที่ 16 มิ.ย. 2558

จำนวน 46

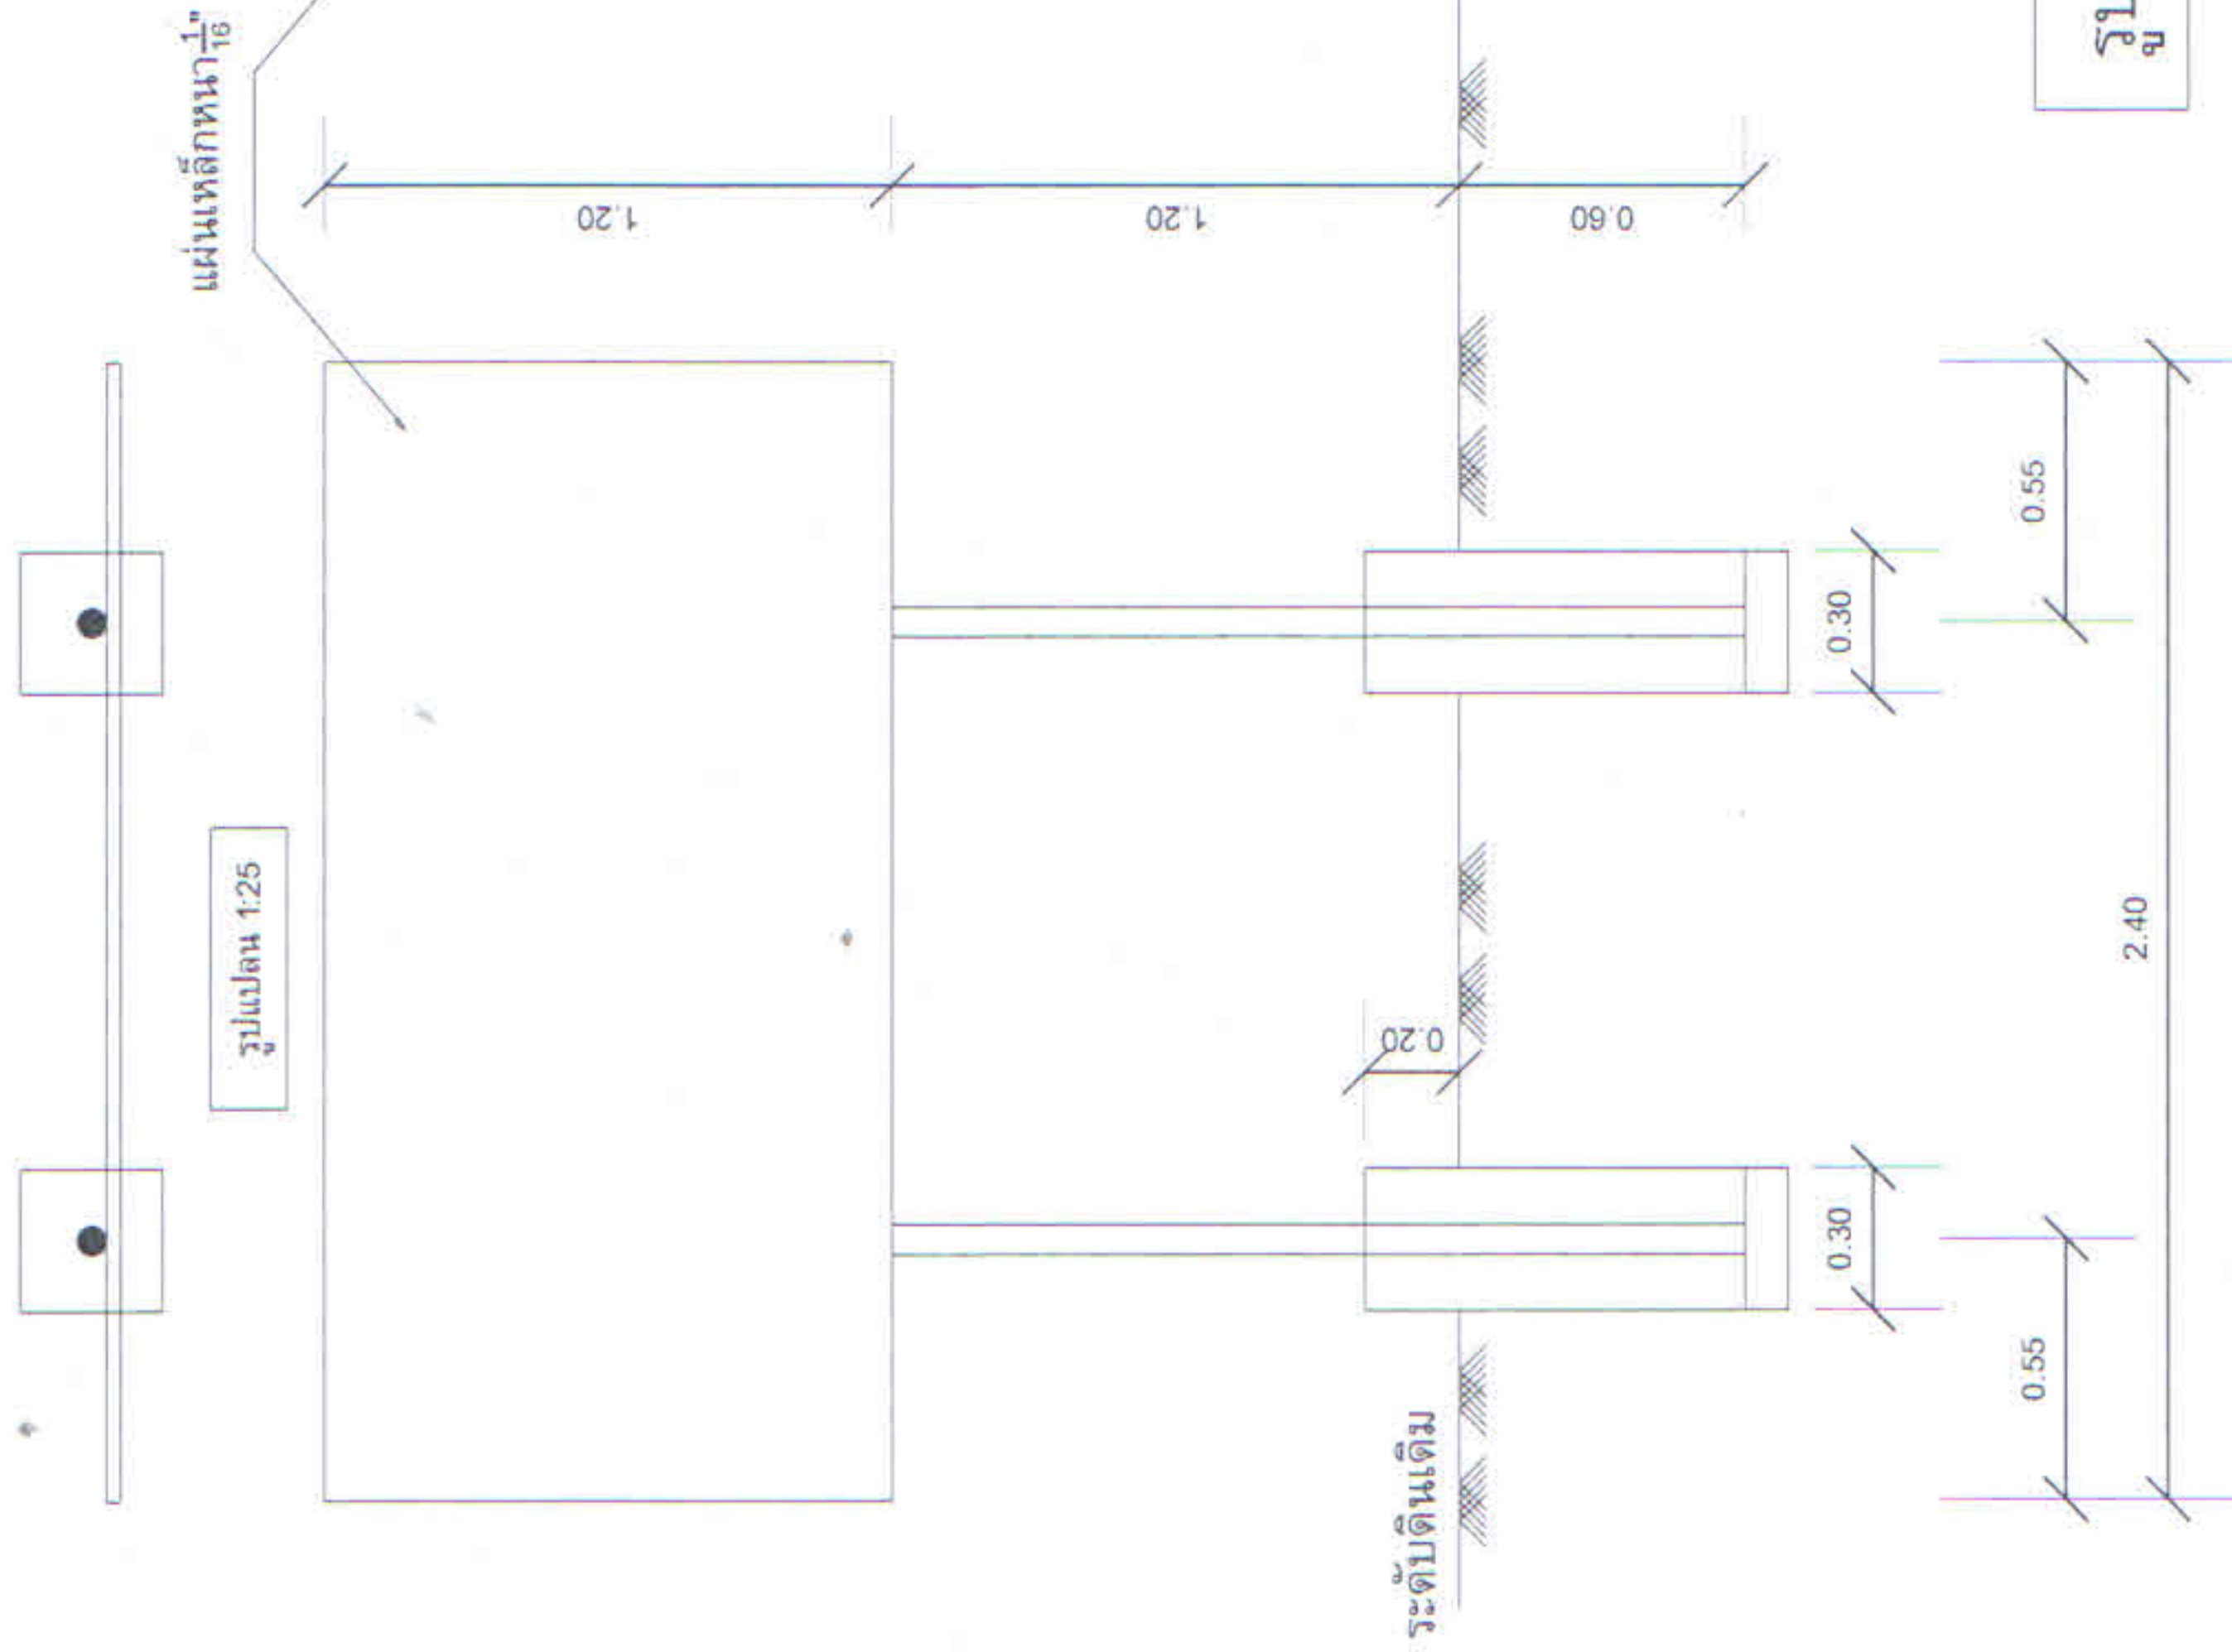

รูปด้านหน้า 1:25

แบบแปลนหลังการก่อสร้าง

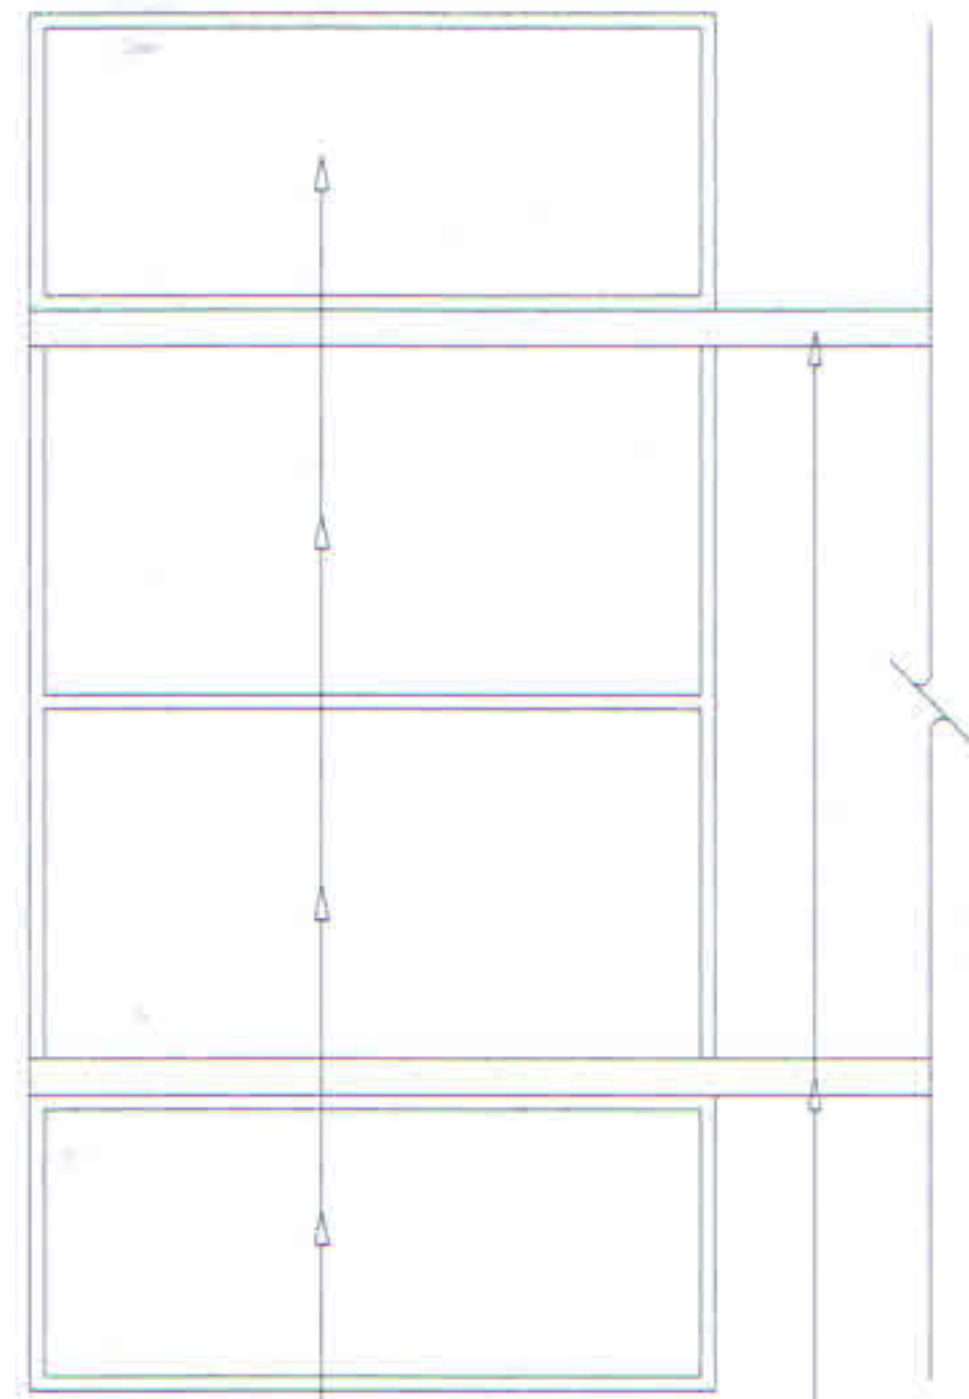

รูปด้านหลัง 1:25

รายการประกอบแบบ

1. เสา, พื้นป้ายทาสีเขียวทั้ง 2 ด้าน ใช้สีน้ำมัน
2. ตัวหนังสือสีขาว
3. ขนาดตัวหนังสือกำหนดตามความเหมาะสม ข้อความตามแบบที่กำหนด
4. แผ่นเหล็กขนาด กว้าง 1.20 ม. ยาว 2.40 ม.

หมายเหตุ

- จุดก่อสร้างกำหนดตามความเหมาะสมในสนาม สามารถมองเห็นได้ชัดเจน
- ก่อนทาสีจริงให้ทาสีกันสนิมก่อน 2 ครั้ง

โครงการ

ซ่อมปรับปรุงถนนสายศรีเมือง - สวนป่า

เขียนแบบ

(นายอติสรณ์ แก้วจุฑา)
ผู้ช่วยช่างเขียนแบบ อบต.เพขลา

(นายสนั่น จูฑะ)
หัวหน้าช่างโยธา อบต.เพขลา

เห็นชอบ

(นายประจักษ์ มาศสุโข)
ปลัด อบต.เพขลา

(นายประจักษ์ มาศสุโข)
นายก อบต.เพขลา

แบบเสร็จ

แบบเสร็จที่ อบต.008/2558

สถานที่ก่อสร้าง

บ้านควนสวาย หมู่ที่ 9


ตำบลเพขลา
อำเภอคลองท่อม
จังหวัดกระบี่

วันที่ 16 มิ.ย. 2558

จำนวน


56

แผ่น

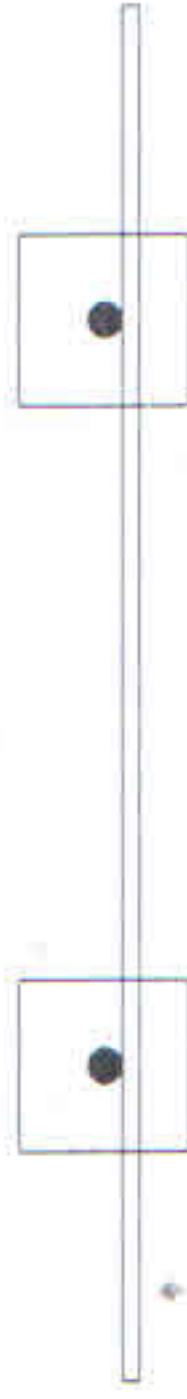


รูปแปลน 1:25

แผ่นไม้อัดหนา 5 mm.

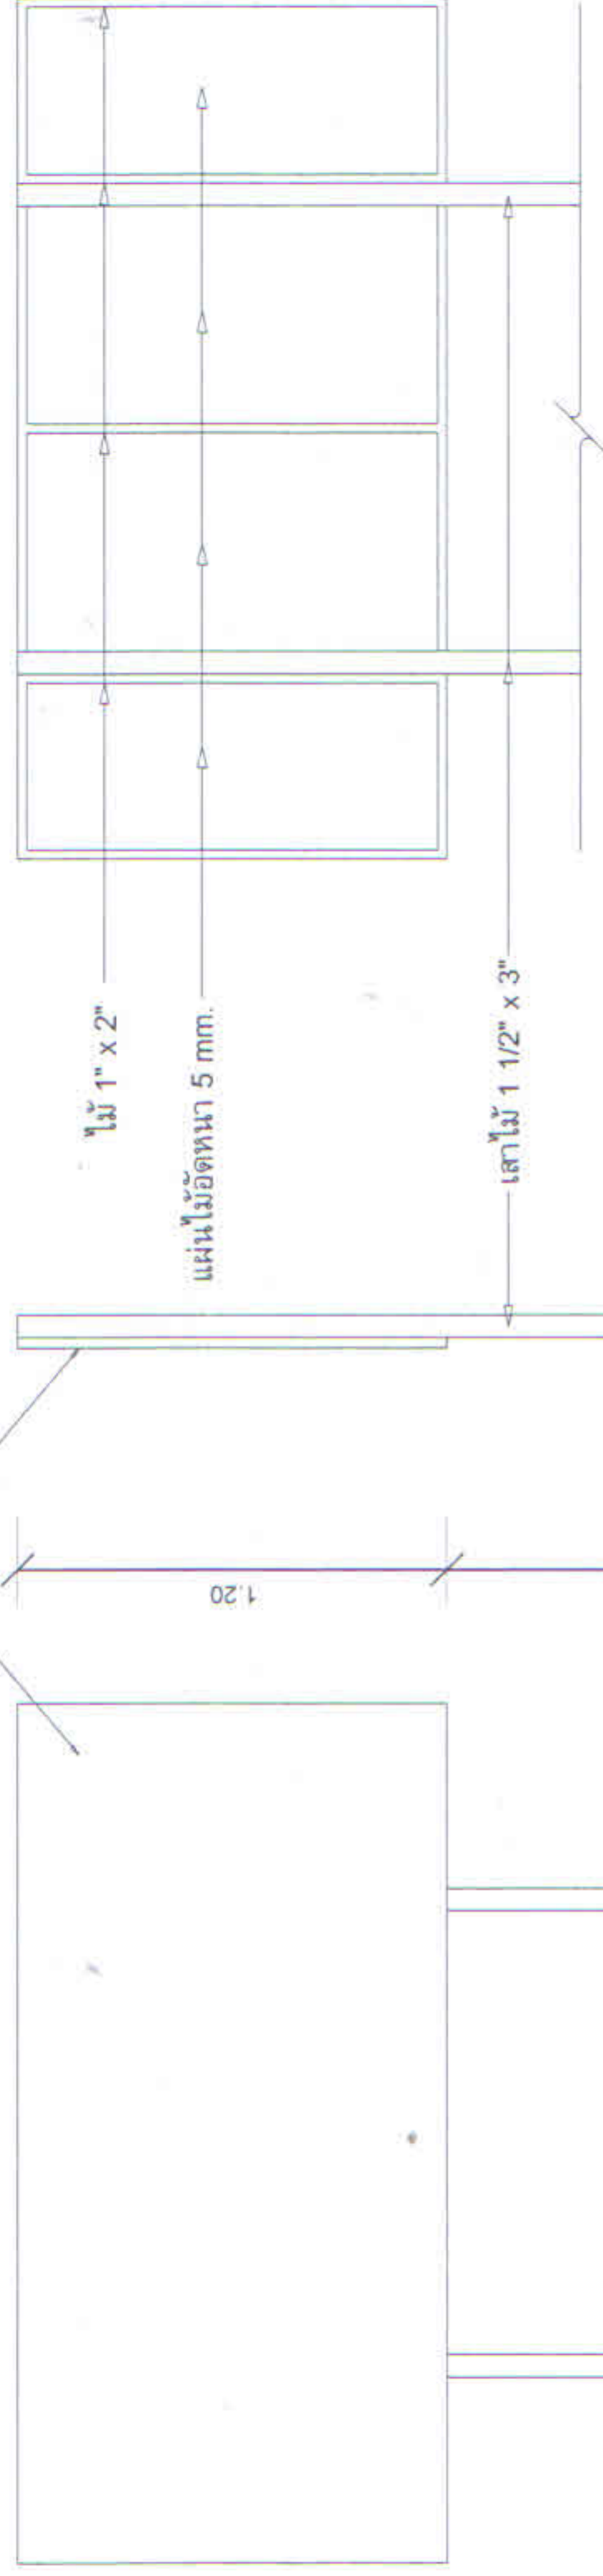

รูปด้านหลัง 1:25

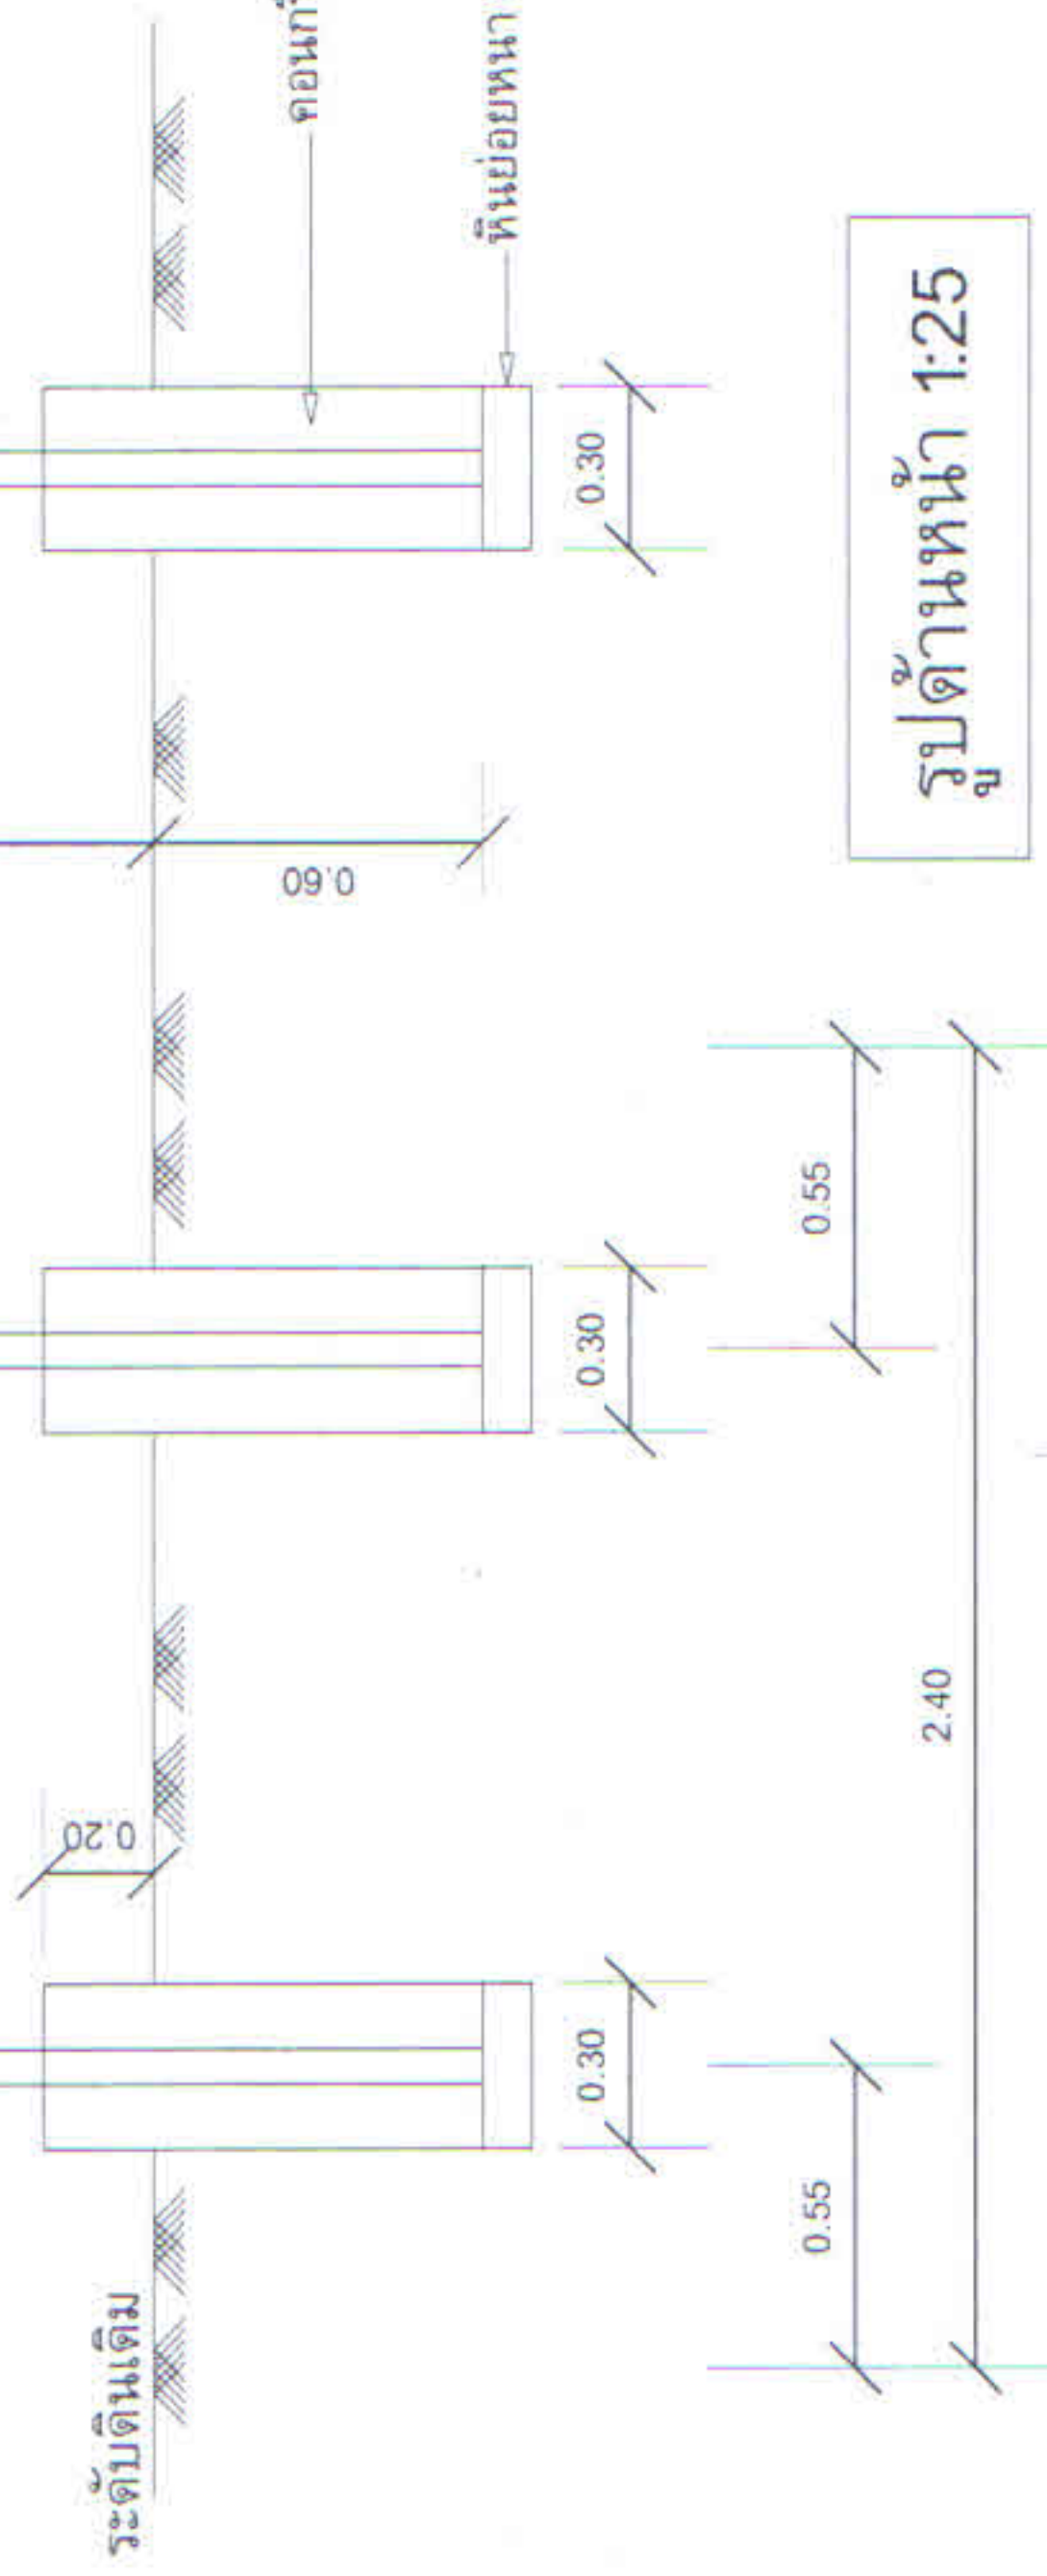

รูปด้านหน้า 1:25

แบบป้ายระหว่งการก่อสร้าง

รายการประกอบแบบ

1. เสา, พื้นป้ายสี่เหลี่ยม
2. ตัวหนังสือสีขาว
3. ขนาดตัวหนังสือกำหนดตามความเหมาะสม ข้อความตามแบบที่กำหนด
4. แผ่นไม้อัดหนา กว้าง 1.20 ม. ยาว 2.40 ม.

หมายเหตุ

- จุดก่อสร้างกำหนดตามความเหมาะสมในสนาม สามารถมองเห็นได้ชัดเจน

ขอปรับปรุงถนนสายศรีเมือง - สวนป่า

เขียนแบบ
ผู้ช่วยช่างเขียนแบบ ชบด.เพชลา
สำรวจ, ตรวจ, ออกแบบ
(นายสมนึก จุริยา)
หัวหน้าส่วนโยธา ชบด.เพชลา

เห็นชอบ
อนุมัติ
อนุมัติ

(นายประจักษ์ มาศไธสง)
ปลัด อบต.เพชลา
(นายประจักษ์ มาศไธสง)
นายก อบต.เพชลา

แบบเลขที่ อบต.008/2558

สถานที่ก่อสร้าง

บ้านคอนสลาย หมู่ที่ 9
ตำบลเพชลา
อำเภอคลองท่อม
จังหวัดกระบี่

วันที่ 16 มิ.ย. 2558

จำนวน

66