



ประกาศองค์การบริหารส่วนตำบลเพขลา

เรื่อง สอบราคาจ้างเหมางานก่อสร้างถนน คสล. สายบ้านท่าเรือ หมู่ที่ 7 (บ้านท่าเรือ)

ด้วยองค์การบริหารส่วนตำบลเพขลา อำเภอคลองท่อม จังหวัดกระบี่ มีความประสงค์จะสอบราคาจ้างงานก่อสร้างถนน คสล. สายบ้านท่าเรือ หมู่ที่ 7 (บ้านท่าเรือ) กว้าง 5 เมตร หนา 0.15 เมตร ยาว 115 เมตร ไหล่ทางหินผุข้างละ 0.50 เมตร หรือผิวจราจร คสล. ไม่น้อยกว่า 575 ตร.ม. ติดตั้งป้ายประชาสัมพันธ์โครงการ (รายละเอียดตามปริมาณงานและแบบแปลนที่ อบต.กำหนด)

ราคากลางในการก่อสร้างตามโครงการดังกล่าว เป็นเงิน 353,000.-บาท (สามแสนห้าหมื่น-สามพันบาทถ้วน)

ผู้มีสิทธิเสนอราคาจะต้องมีคุณสมบัติ ดังต่อไปนี้

1. เป็นนิติบุคคลหรือบุคคลธรรมดาผู้มีอาชีพรับจ้างงานที่สอบราคาจ้างดังกล่าว ซึ่งมีผลงานก่อสร้างประเภทเดียวกัน ในวงเงินไม่น้อยกว่า 150,000.-บาท และต้องเป็นผลงานที่อยู่ในสัญญาเดียวกัน
2. ไม่เป็นผู้ที่ถูกกระบุชื่อไว้ในบัญชีรายชื่อผู้ทำงานของทางราชการหรือของหน่วยการบริหารราชการส่วนท้องถิ่น และได้แจ้งเวียนชื่อแล้ว
3. ไม่เป็นผู้ที่ได้รับเอกสิทธิ์หรือความคุ้มกัน ซึ่งอาจปฏิเสธไม่ยอมขึ้นศาลไทย เว้นแต่รัฐบาลของผู้เสนอของผู้เสนอราคาได้มีคำสั่งให้สละสิทธิ์ความคุ้มกันเช่นนั้น
4. ไม่เป็นผู้มีผลประโยชน์ร่วมกันกับผู้เสนอราคารายอื่นที่เข้าเสนอราคาให้แก่องค์การบริหารส่วนตำบลเพขลา ณ วันประกาศสอบราคาหรือไม่เป็นผู้กระทำการอันเป็นการขัดขวางการแข่งขันราคาอย่างเป็นธรรมในการสอบราคาจ้างครั้งนี้

กำหนดดูสถานที่ก่อสร้าง ในวันที่ 27 กรกฎาคม 2558 ระหว่างเวลา 11.00 น. ถึง 12.00 น. ณ ที่ทำการองค์การบริหารส่วนตำบลเพขลา และกำหนดฟังคำชี้แจงรายละเอียดเพิ่มเติมในวันที่ 27 กรกฎาคม 2558 เวลา 13.00 น. เป็นต้นไป

กำหนดยื่นซองสอบราคา ระหว่างวันที่ 21 กรกฎาคม 2558 ถึงวันที่ 5 สิงหาคม 2558 ณ ที่ทำการองค์การบริหารส่วนตำบลเพขลา และยื่นซองสอบราคา ณ ศูนย์รวมข่าวสารการจัดซื้อจัดจ้าง ที่ว่าการอำเภอคลองท่อม จังหวัดกระบี่ ในวันที่ 6 สิงหาคม 2558 ในวันและเวลาราชการ หรือส่งทางไปรษณีย์ลงทะเบียนตอบรับ โดยองค์การบริหารส่วนตำบลเพขลาจะถือวันที่รับจากไปรษณีย์เป็นเวลารับซอง กำหนดเปิดซองสอบราคาในวันที่ 7 สิงหาคม 2558 ตั้งแต่เวลา 09.00 น. ณ ศูนย์รวมข่าวสารการจัดซื้อจัดจ้าง ที่ว่าการอำเภอคลองท่อม จังหวัดกระบี่

ผู้สนใจติดต่อขอซื้อเอกสารสอบราคาในราคาชุดละ 1,000.-บาท ได้ที่ส่วนการคลัง ที่ทำการองค์การบริหารส่วนตำบลเพขลา ระหว่างวันที่ 21 กรกฎาคม 2558 ถึงวันที่ 6 สิงหาคม 2558 ดูรายละเอียดได้ที่เว็บไซต์ www.gprocurement.go.th, www.phala.go.th หรือสอบถามทางโทรศัพท์หมายเลข 0 - 7570 - 2600 ในวันและเวลาราชการ

ประกาศ ณ วันที่ 21 เดือนกรกฎาคม พ.ศ. 2558



นายกองค์การบริหารส่วนตำบลเพขลา

รายละเอียดโครงการ

1.ชื่อโครงการ: โครงการก่อสร้างลานกีฬาเอนกประสงค์หมู่ที่1 บ้านเพหลาใต้

หน่วยงานเจ้าของโครงการ: องค์การบริหารส่วนตำบลคลองท่อมเหนือ

2.วงเงินงบประมาณที่ได้รับการจัดสรรจำนวน 347,000 บาท

3.ลักษณะงาน

ดำเนินการก่อสร้างลานกีฬา คสล. ขนาดกว้าง 20.00 เมตร ยาว 32 เมตร หนา 0.10 เมตรถมดินขอบสนามโดยรอบกว้าง 0.50 เมตรหนา0.15 เมตร หรือปริมาณผิว คสล.ไม่น้อยกว่า 640 ตรม. ติดตั้งป้ายประชาสัมพันธ์โครงการ 1 ป้าย รายละเอียดตามแบบแปลนขององค์การบริหารส่วนตำบลเพหลากำหนด

4.ราคากลางคำนวณ ณ วันที่ มิถุนายน พ.ศ.2558 เป็นเงิน 340,000 บาท

5.บัญชีประมาณการราคากลาง

5.1แบบแสดงรายการปริมาณงานและราคา (ปร.4)	จำนวน 1 ชุด (จำนวน 2 แผ่น)
5.2แบบสรุปผลประมาณราคาค่าก่อสร้าง (ปร5)	จำนวน 1 ชุด (จำนวน 1 แผ่น)
5.3แบบสรุปราคากลางงานก่อสร้างอาคาร (ปร.6)	จำนวน 1 ชุด (จำนวน 1 แผ่น)

6.รายชื่อคณะกรรมการกำหนดราคากลาง

6.1นายสนิท จุรักษ์ หัวหน้าส่วนโยธา	ประธานคณะกรรมการกำหนดราคากลาง
6.2นายปรีक्षा บัวผิน นายช่างโยธา 6 ว.	กรรมการกำหนดราคากลาง
6.3นายไสว ทองทิพย์ เจ้าพนักงานธุรการ	กรรมการกำหนดราคากลาง

ใบรับรองผลการพิจารณาราคากลาง

วันที่ 10 มิถุนายน 2558

เรียน นายกองค์การบริหารส่วนตำบลเพขลา

คณะกรรมการกำหนดราคากลาง ตามคำสั่งองค์การบริหารส่วนตำบลเพขลา ที่ 108 / 2558 ลงวันที่ 10 มิถุนายน 2558 ได้มีมติกำหนดราคากลาง โครงการก่อสร้างลานกีฬาเอนกประสงค์ หมู่ที่ 1 บ้านเพขลาใต้ โดยปรากฏรายละเอียดตามสรุปผลการกำหนดราคากลางค่าก่อสร้าง โครงการก่อสร้างลานกีฬาเอนกประสงค์ หมู่ที่ 1 บ้านเพขลาใต้ รวมราคาในการจัดจ้างครั้งนี้ เป็นจำนวนเงินทั้งสิ้น 340,000 บาท (สามแสนสี่หมื่นบาทถ้วน) ซึ่งมีผลต่างลดลงจากงบประมาณ 7,000 บาท

ทั้งนี้คณะกรรมการฯ ได้ตรวจสอบรายละเอียดการคำนวณราคากลางของงานที่จะดำเนินการตามโครงการ และได้ปฏิบัติตามมติคณะรัฐมนตรี เมื่อวันที่ 30 ธันวาคม 2557 เป็นที่เรียบร้อยแล้วโดยได้กำหนดให้ราคากลางดังกล่าวในข้างต้นเป็นราคากลางในการจัดหาพัสดุในครั้งนี้ เพื่อจะได้ดำเนินการตามระเบียบกระทรวงมหาดไทยว่าด้วยการพัสดุ ของหน่วยงานบริหารราชการส่วนท้องถิ่นพ.ศ. 2535 และแก้ไขเพิ่มเติมถึงฉบับที่ 9 พ.ศ. 2553 ต่อไป

ลงชื่อ ประธานกรรมการกำหนดราคากลาง

(นายสนธิ จุรักษ์) หัวหน้าส่วนโยธา

ลงชื่อ กรรมการกำหนดราคากลาง

(นายปรีक्षा บัวผิน) นายช่างโยธา 6 ว.

ลงชื่อ กรรมการกำหนดราคากลาง

(นายไสว ทองทิพย์) เจ้าพนักงานธุรการ

เรียน นายกองค์การบริหารส่วนตำบลเพขลา

- คณะกรรมการกำหนดราคากลาง ได้กำหนดราคากลางและปฏิบัติตามมติคณะรัฐมนตรี เมื่อวันที่ 30 ธันวาคม 2557 เป็นที่เรียบร้อยแล้ว
- โปรดเห็นชอบและกำหนดให้ราคากลางดังกล่าวเป็นราคากลางในการดำเนินการจัดจ้างของ อบต.ต่อไป

ลงชื่อ

(นางปิยนุช นาคฤทธิ์)

เจ้าพนักงานพัสดุ

ลงชื่อ

(นางสาวณัฐณฤกษ์ ภูธนกิจวรารักษ์)

หัวหน้าเจ้าหน้าที่พัสดุ

ความเห็นปลัด อบต.

.....
.....
.....

ความเห็น นายก อบต.

☒ เห็นชอบ

☐ ไม่เห็นชอบ เพราะ.....

.....
.....

ลงชื่อ

(นายประกอบ มาศโอสถ)

ปลัดองค์การบริหารส่วนตำบลเพขลา

ลงชื่อ

(นายประยูร แก้วรัตน์)

นายกองค์การบริหารส่วนตำบลเพขลา

รายละเอียดราคากลางงบประมาณรายจ่าย ประจำปี พ.ศ. 2558
องค์การบริหารส่วนตำบลเพขลา อำเภอลำดวน จังหวัดกระบี่

ลำดับ	รายละเอียดโครงการ	งบประมาณ (บาท)	ราคากลาง (บาท)	การแบ่งงวดงาน
1	โครงการก่อสร้างลานกีฬาเอนกประสงค์ หมู่ที่ 1 บ้านเพขลาใต้	347,000.00	340,000.00	งวดที่ 1 จำนวน -
	โดยทำการก่อสร้างลานกีฬา คสล. ขนาดกว้าง 20.00 เมตร ยาว 32.00 เมตร			(งวดสุดท้าย)
	หนา 0.10 เมตร ถมดินขอบสนามโดยรอบกว้าง 0.50 เมตรหนา 0.15 เมตร			
	หรือปริมาณผิว คสล.ไม่น้อยกว่า 640 ตร.ม.พร้อมติดตั้งป้ายประชาสัมพันธ์โครงการ			
	รายละเอียดตามที่ อบต.เพขลากำหนดงบประมาณตั้งไว้ 347,000 บาท			
	หมายเหตุ :			

แบบสรุปค่าก่อสร้าง

ส่วนราชการ	กลุ่ม/ส่วน	โยธา	สังกัด/หน่วยงาน	องค์การบริหารส่วนตำบลเพขลา
	อำเภอ	คลองท่อม	จังหวัด	กระบี่
ชื่อโครงการ/งานก่อสร้าง	โครงการก่อสร้างลานกีฬาเอนกประสงค์ หมู่ที่ 1 บ้านเพขลาใต้			
สถานที่ก่อสร้าง	หมู่ที่ 1 บ้านเพขลาใต้ ตำบลเพขลา อำเภอคลองท่อม จังหวัดกระบี่			
หน่วยงานเจ้าของโครงการ	องค์การบริหารส่วนตำบลเพขลา			
แบบฟอร์ม ปร. 4 ที่แนบ	มีจำนวน	2	แผ่น	
คำนวณราคา	วันที่	10 มิถุนายน 2558		

หน่วย : บาท

ลำดับที่	รายการ	คำนวณต้นทุน	Factor F	ค่าก่อสร้าง	หมายเหตุ
1	ประเภทงานอาคาร	267,789.32	1.2726	340,788.69	เงื่อนไขการใช้ตาราง Factor F Factor F พื้นที่ผดกปกติ - เงินล่วงหน้าจ่าย 0% - เงินประกันผลงานหัก 0% - ดอกเบี้ยเงินกู้ 7% - ภาษีมูลค่าเพิ่ม 7%
รวมค่าก่อสร้าง				340,000.00	

ขนาดพื้นที่หรือเนื้อที่อาคาร

- ตร.ม.

เฉลี่ย ตร.ม.ละ

- บาท

ลงชื่อ ประธานกรรมการกำหนดราคากลาง

(นายสนธิ จุรักษ์)

หัวหน้าส่วนโยธา

ลงชื่อ กรรมการกำหนดราคากลาง

(นายปรีक्षा บัวผิน)

นายช่างโยธา 6 ร.

ลงชื่อ กรรมการกำหนดราคากลาง

(นายไสว ทองทิพย์)

เจ้าพนักงานธุรการ

เอกสารสอบราคาจ้าง เลขที่ 5/2558

การสอบราคาจ้างงานก่อสร้างลานกีฬาเอนกประสงค์ หมู่ที่ 1 (บ้านเพหลาใต้)
ตามประกาศองค์การบริหารส่วนตำบลเพหลา ลงวันที่ 21 กรกฎาคม 2558

ด้วยองค์การบริหารส่วนตำบลเพหลา อำเภอคลองท่อม จังหวัดกระบี่ จะดำเนินการจัดจ้างก่อสร้างลานกีฬาเอนกประสงค์ หมู่ที่ 1 (บ้านเพหลาใต้) โดยทำการก่อสร้างลานกีฬาเอนกประสงค์ หมู่ที่ 1 ขนาดกว้าง 20 เมตร ยาว 32 เมตร หนา 0.10 เมตร ถมดินขอบสนามโดยรอบกว้าง 0.50 เมตร หนา 0.15 เมตร หรือปริมาณผิว คสล. ไม่น้อยกว่า 640 ตร.ม. พร้อมติดตั้งป้ายประชาสัมพันธ์โครงการ (รายละเอียดตามปริมาณงานและแบบแปลนที่ อบต.กำหนด)

โดยมีรายละเอียด และเงื่อนไขดังนี้

1. เอกสารแนบท้ายเอกสารสอบราคา

- 1.1 แบบรูปรายการละเอียด
- 1.2 แบบใบเสนอราคา
- 1.3 แบบสัญญาจ้าง
- 1.4 แบบหนังสือค้ำประกัน
 - (1) หลักประกันสัญญา
- 1.5 บทนิยาม
 - (1) ผู้เสนอราคาที่มีผลประโยชน์ร่วมกัน
 - (2) การขัดขวางการแข่งขันราคาอย่างเป็นธรรม
- 1.6 แบบบัญชีเอกสาร
 - (1) บัญชีเอกสารส่วนที่ 1
 - (2) บัญชีเอกสารส่วนที่ 2

2. คุณสมบัติของผู้เสนอราคา

- 2.1 ผู้เสนอราคาต้องเป็นนิติบุคคลหรือบุคคลธรรมดาผู้มีอาชีพรับจ้างทำงานที่สอบราคาจ้าง
- 2.2 ผู้เสนอราคาต้องไม่เป็นผู้ที่ถูกกระบุชื่อไว้ในบัญชีรายชื่อผู้ทำงานของทางราชการ หรือหน่วยการบริหารราชการส่วนท้องถิ่น และได้แจ้งเวียนชื่อแล้ว หรือไม่เป็นผู้ที่ได้รับผลของการสั่งให้นิติบุคคล หรือบุคคลอื่นเป็นผู้ทำงานตามระเบียบของทางราชการ
- 2.3 ผู้เสนอราคาต้องไม่เป็นผู้มีผลประโยชน์ร่วมกันกับผู้เสนอราคารายอื่น ณ วันประกาศสอบราคา หรือ ไม่เป็นผู้กระทำการอันเป็นการขัดขวางการแข่งขันราคาอย่างเป็นธรรม ตามข้อ 1.5
- 2.4 ผู้เสนอราคาต้องไม่เป็นผู้ได้รับเอกสิทธิ์หรือความคุ้มกันซึ่งอาจปฏิเสธไม่ยอมขึ้นศาลไทย เว้นแต่รัฐบาลของผู้เสนอราคาได้มีคำสั่งให้สละสิทธิ์และความคุ้มกันเช่นนั้น
- 2.5 ผู้เสนอราคาจะต้องเป็นนิติบุคคลหรือบุคคลธรรมดา มีผลงานประเภทเดียวกันกับงาน ที่สอบราคาจ้างในสัญญาเดียวกัน วงเงินไม่น้อยกว่า 150,000.- บาท และต้องเป็นผลงานที่อยู่ในสัญญาเดียวกัน และเป็นผลงานที่เป็นคู่สัญญาโดยตรงกับส่วนราชการ หน่วยงานตามกฎหมายว่าด้วยระเบียบบริหารราชการส่วนท้องถิ่น หน่วยงานอื่นซึ่งมีกฎหมายบัญญัติให้มีฐานะเป็นราชการบริหารส่วนท้องถิ่น รัฐวิสาหกิจหรือหน่วยงานเอกชนที่ อบต. เชื่อถือ

3. หลักฐานการเสนอราคา

- ผู้เสนอราคาจะต้องเสนอเอกสารหลักฐานยื่นมาพร้อมกับซองใบเสนอราคา โดยแยกไว้นอกซองใบเสนอราคา เป็น 2 ส่วน คือ
- 3.1 ส่วนที่ 1 อย่างน้อยต้องมีเอกสารดังต่อไปนี้
 - (1) ในกรณีผู้เสนอราคาเป็นนิติบุคคล
 - (ก) ห้างหุ้นส่วนสามัญหรือห้างหุ้นส่วนจำกัด ให้ยื่นสำเนาหนังสือรับรองการจดทะเบียนนิติบุคคล บัญชีรายชื่อหุ้นส่วนผู้จัดการ ผู้มีอำนาจควบคุม พร้อมรับรองสำเนาถูกต้อง

(ข) บริษัทจำกัดหรือบริษัทมหาชนจำกัด ให้ยื่นสำเนาหนังสือรับรองการจดทะเบียนนิติบุคคล หนังสือบริคณห์สนธิ บัญชีรายชื่อกรรมการผู้จัดการ ผู้มีอำนาจควบคุมและบัญชีผู้ถือหุ้นรายใหญ่ พร้อมรับรองสำเนาถูกต้อง

(2) ในกรณีที่ผู้เสนอราคาเป็นบุคคลธรรมดาหรือคณะบุคคลที่มีใช้นิติบุคคล ให้ยื่นสำเนาบัตรประจำตัวประชาชนของผู้ยื่น สำเนาข้อตกลงที่แสดงถึงการเข้าเป็นหุ้นส่วน (ถ้ามี) สำเนาบัตรประจำตัวประชาชนของผู้เป็น หุ้นส่วน พร้อมทั้งรับรองสำเนาถูกต้อง

(3) ในกรณีที่ผู้เสนอราคาเป็นผู้เสนอราคาร่วมกันในฐานะเป็นผู้ร่วมค้า ให้ยื่นสำเนาสัญญาของการเข้าร่วมค้า สำเนาบัตรประจำตัวประชาชนของผู้ร่วมค้า และในกรณีที่ผู้เข้าร่วมค้าฝ่ายใดเป็นบุคคลธรรมดาที่มีใช้สัญชาติไทย ก็ให้ยื่นสำเนาหนังสือเดินทาง หรือผู้ร่วมค้าฝ่ายใดเป็นนิติบุคคล ให้ยื่นเอกสารตามที่ระบุไว้ใน (1)

(4) สำเนาใบทะเบียนพาณิชย์ และสำเนาใบทะเบียนภาษีมูลค่าเพิ่ม (ถ้ามี) พร้อมทั้งรับรองสำเนาถูกต้อง

(5) บัญชีเอกสารส่วนที่ 1 ทั้งหมดที่ได้ยื่นพร้อมกับซองใบเสนอราคา ตามแบบใน ข้อ 1.6(1)

3.2 ส่วนที่ 2 อย่างน้อยต้องมีเอกสารดังต่อไปนี้

(1) หนังสือมอบอำนาจซึ่งปิดอากรแสตมป์ตามกฎหมายในกรณีที่ผู้เสนอราคามอบอำนาจให้บุคคลอื่นลงนามในใบเสนอราคาแทน

(2) สำเนาหนังสือรับรองผลงานก่อสร้างงานประเภทเดียวกัน พร้อมทั้งรับรองสำเนาถูกต้อง

(3) บัญชีรายการก่อสร้าง (หรือใบแจ้งปริมาณงาน) ตามแบบที่เทศบาลกำหนด ซึ่งจะต้องแสดงรายการราคาวัสดุ อุปกรณ์ ค่าแรงงาน ภาษีประเภทต่าง ๆ รวมทั้งกำไรไว้ด้วย

(4) บัญชีเอกสารส่วนที่ 2 ทั้งหมดที่ได้ยื่นพร้อมกับซองใบเสนอราคา ตามแบบในข้อ 1.6(2)

4. การเสนอราคา

4.1 ผู้เสนอราคาต้องยื่นเสนอราคาตามแบบที่กำหนดไว้ในเอกสารสอบราคานี้โดยไม่มีเงื่อนไขใด ๆ ทั้งสิ้น และจะต้องกรอกข้อความให้ถูกต้องครบถ้วน ลงลายมือชื่อของผู้เสนอราคาให้ชัดเจน จำนวนเงินที่เสนอจะต้องระบุตรงกันทั้งตัวเลขและตัวอักษรโดยไม่มีการขีดลบหรือแก้ไข หากมีการขีดลบ ตก เดิม แก้ไข เปลี่ยนแปลงจะต้องลงลายมือชื่อ ผู้เสนอราคาพร้อมประทับตรา(ถ้ามี) กำกับไว้ด้วยทุกแห่ง

4.2 ผู้เสนอราคาจะต้องกรอกปริมาณวัสดุและราคาในบัญชีรายการก่อสร้างให้ครบถ้วน

ในการเสนอราคาให้เสนอราคาเป็นเงินบาท และเสนอราคาเพียงราคาเดียว โดยเสนอราคารวมตามเงื่อนไขที่ระบุไว้ท้ายใบเสนอราคาให้ถูกต้อง ทั้งนี้ ราคารวมที่เสนอจะต้องตรงกันทั้งตัวเลขและ ตัวหนังสือ ถ้าตัวเลขและตัวหนังสือไม่ตรงกันให้ถือตัวหนังสือเป็นสำคัญ โดยคิดราคารวมทั้งสิ้นซึ่งรวมค่าภาษีมูลค่าเพิ่ม ภาษีอากรอื่น และค่าใช้จ่ายทั้งปวงไว้แล้ว

ราคาที่เสนอจะต้องเสนอกำหนดยื่นราคาไม่น้อยกว่า 45 วัน นับแต่วันเปิดซองสอบราคาโดยภายในกำหนดยื่นราคาผู้เสนอราคาจะต้องรับผิดชอบราคาที่ตนได้เสนอไว้ และจะถอนการเสนอราคามีได้

4.3 ผู้เสนอราคาจะต้องเสนอกำหนดเวลาดำเนินการแล้วเสร็จไม่เกิน 45 วัน นับถัดจากวันลงนามในสัญญาจ้าง

4.4 ก่อนยื่นซองสอบราคาผู้เสนอราคาควรตรวจสอบร่างสัญญาแบบรูปและรายละเอียดฯ ให้ถี่ถ้วนและเข้าใจเอกสารสอบราคาทั้งหมดเสียก่อนที่จะตกลงยื่นซองสอบราคาตามเงื่อนไขในเอกสารสอบราคา

4.5 ผู้เสนอราคาจะต้องยื่นซองสอบราคาที่ปิดผนึกของเรียบร้อยจำหน่ายซองถึง

ประธานคณะกรรมการเปิดซองสอบราคา โดยระบุไว้ที่หน้าซองว่า **“ใบเสนอราคาตามเอกสารสอบราคาเลขที่ 4/2558”** ยื่นต่อเจ้าหน้าที่รับซองสอบราคา ระหว่างวันที่ **21 กรกฎาคม 2558 – 5 สิงหาคม 2558** ระหว่างเวลา 08.30 น. ถึง 16.30 น. ณ ที่ทำการองค์การบริหารส่วนตำบลเพขลา และในวันที่ **6 สิงหาคม 2558** ระหว่างเวลา 08.30 น. ถึง 16.30 น. ณ ศูนย์รวมข่าวสารการจัดซื้อจัดจ้าง ที่ว่าการอำเภอคลองท่อม หรือส่งทางไปรษณีย์ลงทะเบียนตอบรับโดย อปต. จะถือวันที่รับจากไปรษณีย์เป็นเวลารับซอง

เมื่อพ้นกำหนดเวลายื่นซองสอบราคาแล้วจะไม่รับซองสอบราคาโดยเด็ดขาด

คณะกรรมการเปิดซองสอบราคาจะดำเนินการตรวจสอบคุณสมบัติของผู้เสนอราคาแต่ละรายว่า เป็นผู้เสนอราคาที่มีผลประโยชน์ร่วมกันกับผู้เสนอราคารายอื่น ตามข้อ 1.5(1) ณ วันประกาศสอบราคาหรือไม่ และประกาศรายชื่อผู้เสนอราคาที่มีสิทธิ์ได้รับการคัดเลือกก่อนการเปิดซองใบเสนอราคา

หากปรากฏต่อคณะกรรมการเปิดซองสอบราคาก่อนหรือในขณะที่มีการเปิดซองใบเสนอราคาว่ามีผู้เสนอราคากระทำการอันเป็นการขัดขวางการแข่งขันราคาอย่างเป็นธรรมตามข้อ 1.5(2) และคณะกรรมการฯ เชื่อว่ามีการกระทำอันเป็นการขัดขวางการแข่งขันราคาอย่างเป็นธรรม คณะกรรมการฯ จะตัดรายชื่อผู้เสนอราคารายนั้นออกจากการเป็นผู้เสนอราคา และประกาศรายชื่อผู้เสนอราคาที่ได้รับการคัดเลือก และเทศบาลจะพิจารณาลงโทษผู้เสนอราคารายดังกล่าวเป็นผู้ทำงาน เว้นแต่คณะกรรมการฯ จะวินิจฉัยได้ว่าผู้เสนอราคารายนั้นเป็นผู้ที่ให้ความร่วมมือเป็นประโยชน์ต่อการพิจารณาของทางราชการและมิได้เป็นผู้ริเริ่มให้มีการกระทำดังกล่าว

ผู้เสนอราคาที่ถูกตัดรายชื่อออกจากการเป็นผู้เสนอราคา เพราะเหตุเป็นผู้เสนอราคาที่มี ผลประโยชน์ร่วมกันกับผู้เสนอราคารายอื่น ณ วันประกาศสอบราคา หรือเป็นผู้เสนอราคาที่ทำกรทำการอันเป็น การขัดขวางการแข่งขันราคาอย่างเป็นธรรม อาจอุทธรณ์คำสั่งดังกล่าวต่อผู้ว่าราชการจังหวัด ภายใน 3 วัน นับแต่วันที่รับแจ้งจากคณะกรรมการเปิดซองสอบราคา การวินิจฉัยอุทธรณ์ของผู้ว่าราชการจังหวัดให้ถือเป็นที่สุด

คณะกรรมการจะเปิดซองสอบราคา ณ ห้องศูนย์รวมข่าวสารการจัดซื้อจัดจ้าง ที่ว่าการอำเภอคลองท่อม ในวันที่ 7 สิงหาคม 2558 ตั้งแต่เวลา 10.00 น.

การยื่นอุทธรณ์ตามวรรค 5 ย่อมไม่เป็นเหตุให้มีการขยายระยะเวลาการเปิดซองใบเสนอราคา เว้นแต่ผู้ว่าราชการจังหวัดพิจารณาเห็นว่า การขยายระยะเวลาดังกล่าวจะเป็นประโยชน์แก่ทางราชการ อย่างยิ่ง และในกรณีที่ ผู้ว่าราชการจังหวัดพิจารณาเห็นด้วยกับคำคัดค้านของผู้อุทธรณ์ และเห็นว่ากรยกเลิก การเปิดซองใบเสนอราคาที่ได้ดำเนินการไปแล้วจะเป็นประโยชน์แก่ทางราชการอย่างยิ่ง ให้ผู้ว่าราชการจังหวัด มีอำนาจยกเลิกการเปิดซองใบเสนอราคาดังกล่าวได้

5. หลักเกณฑ์และสิทธิในการพิจารณาราคา

5.1 ในการสอบราคาครั้งนี้ อบต. จะพิจารณาคัดลिनด้วยราคารวม

5.2 หากผู้เสนอราคารายใดมีคุณสมบัติไม่ถูกต้องตามข้อ 2 หรือยื่นหลักฐานการเสนอราคาไม่ถูกต้องหรือไม่ครบถ้วนตามข้อ 3 หรือยื่นซองสอบราคาไม่ถูกต้องตามข้อ 4 แล้ว คณะกรรมการเปิดซองสอบราคาจะไม่รับพิจารณาราคาของผู้เสนอราคารายนั้น เว้นแต่เป็นข้อผิดพลาดหรือผิดพลาดเพียงเล็กน้อยหรือผิดแยกไปจากเงื่อนไขของเอกสารสอบราคาในส่วนที่มีสาระสำคัญ ทั้งนี้เฉพาะในกรณีที่พิจารณาเห็นว่าจะเป็นประโยชน์ต่อทาง “อบต.” เท่านั้น

5.3 อบต. สงวนสิทธิไม่พิจารณาราคาของผู้เสนอราคาโดยไม่มีการพ้องผันในกรณี ดังต่อไปนี้

- (1) ไม่ปรากฏชื่อผู้เสนอราคารายนั้นในบัญชีผู้รับเอกสารสอบราคาหรือในหลักฐาน การรับเอกสารสอบราคาของ “อบต.”
- (2) ไม่กรอกชื่อนิติบุคคล หรือบุคคลธรรมดา หรือลงลายมือชื่อผู้เสนอราคาอย่างหนึ่งอย่างใดหรือทั้งหมดในใบเสนอราคา
- (3) เสนอรายละเอียดแตกต่างไปจากเงื่อนไขที่กำหนดในเอกสารสอบราคาส่วนที่เป็นสาระสำคัญหรือมีผลให้เกิดความได้เปรียบเสียเปรียบแก่ผู้เสนอราคารายอื่น
- (4) ราคาที่เสนอมีการขาดลบ ตก เต็ม แก้วไข เปลี่ยนแปลงโดยผู้เสนอราคามีได้ลงลายมือชื่อพร้อมประทับตรา (ถ้ามี) กำกับไว้

5.4 ในการตัดสินใจการสอบราคาหรือในการทำสัญญา คณะกรรมการเปิดซองสอบราคาหรือ “อบต.” มีสิทธิให้ผู้เสนอราคาชี้แจงข้อเท็จจริง สภาพ ฐานะ หรือข้อเท็จจริงอื่นใดที่เกี่ยวข้องกับผู้เสนอราคาได้ “อบต.” มีสิทธิที่จะไม่รับราคาหรือไม่ทำสัญญาหากหลักฐานดังกล่าวไม่มีความเหมาะสมหรือไม่ถูกต้อง

5.5 “อบต.” ทรงไว้ซึ่งสิทธิที่จะไม่รับราคาต่ำสุด หรือราคาหนึ่งราคาใดหรือราคาที่เสนอ ทั้งหมดก็ได้และอาจพิจารณาเลือกจ้างในจำนวนหรือขนาดหรือเฉพาะรายการหนึ่งรายการใดหรืออาจจะยกเลิกการสอบราคาโดยไม่พิจารณาจัดจ้างเลยก็ได้แต่จะพิจารณา ทั้งนี้ เพื่อประโยชน์ของทางราชการเป็นสำคัญ และให้ถือว่าการตัดสินใจของ “อบต.” เป็นเด็ดขาด ผู้เสนอราคาจะเรียกร้องค่าเสียหายใดๆ มิได้รวมทั้ง “อบต.” จะพิจารณายกเลิกการสอบราคาและลงโทษผู้เสนอราคาเสมือนเป็น

ผู้ทำงาน ไม่ว่าจะเป็นผู้เสนอราคาที่ได้รับการคัดเลือกหรือไม่ก็ตาม หากมีเหตุที่เชื่อได้ว่าการเสนอราคากระทำไปโดยไม่สุจริต เช่น การเสนอเอกสารอันเป็นเท็จ หรือใช้ข้อมูลคลาดเคลื่อนหรือบิดเบือนมาเสนอราคาแทน เป็นต้น

ในกรณีที่ผู้เสนอราคาต่ำสุดเสนอราคาต่ำจนคาดหมายได้ว่าไม่อาจดำเนินงานตามสัญญาได้ คณะกรรมการเปิดซองสอบราคาหรือ “อบต.” จะให้ผู้เสนอราคาดังกล่าวชี้แจงและแสดงหลักฐานที่ทำให้เชื่อได้ว่า ผู้เสนอราคาสามารถดำเนินงานตามประกาศสอบราคาจ้างให้เสร็จสมบูรณ์ หากคำชี้แจงไม่เป็นที่รับฟังได้ “อบต.” มีสิทธิที่จะไม่รับราคาของผู้เสนอราคารายนั้น

5.6 ในกรณีที่ปรากฏข้อเท็จจริงภายหลังจากการเปิดซองใบเสนอราคาว่า ผู้เสนอราคาที่มีสิทธิได้รับการคัดเลือกตามที่ประกาศรายชื่อไว้ ตามข้อ 4.5 เป็นผู้เสนอราคาที่มีผลประโยชน์ร่วมกันกับผู้เสนอราคารายอื่น ณ วันประกาศสอบราคาหรือเป็นผู้เสนอราคาที่ทำกรทำการอื่นเป็นการขัดขวางการแข่งขันราคาอย่างเป็นธรรม ตามข้อ 1.5 “อบต.” มีอำนาจที่จะตัดรายชื่อผู้เสนอราคาที่มีสิทธิได้รับการคัดเลือกดังกล่าวออกจากประกาศรายชื่อ ตามข้อ 4.5 และ “อบต.” จะพิจารณาลงโทษผู้เสนอราคารายนั้นเป็นผู้ทำงาน

ในกรณีนี้หากผู้ว่าราชการจังหวัดพิจารณาเห็นว่า การยกเลิกการเปิดซองใบเสนอราคาได้ดำเนินการไปแล้วจะเป็นประโยชน์ต่อทางราชการอย่างยิ่ง ผู้ว่าราชการจังหวัดมีอำนาจยกเลิกการเปิดซอง ใบเสนอราคาดังกล่าวได้

6. การทำสัญญาจ้าง

ผู้ชนะการสอบราคาจะต้องทำสัญญาจ้างตามแบบสัญญาดังระบุในข้อ 1.3 กับ “อบต.” ภายใน 7 วัน นับถัดจากวันที่ได้รับแจ้งและจะต้องวางหลักประกันสัญญาเป็นจำนวนเงินเท่ากับร้อยละห้าของราคาค่าจ้างที่สอบราคาได้ให้ “อบต.” ยึดถือไว้ในขณะทำสัญญา โดยใช้หลักประกันอย่างหนึ่งอย่างใดดังต่อไปนี้

6.1 เงินสด

6.2 เช็คที่ธนาคารสั่งจ่ายให้แก่ “อบต.” โดยเป็นเช็คลงวันที่ทำสัญญาหรือก่อนหน้านั้นไม่เกิน 3 วันทำการของทางราชการ และเป็นเช็คที่ธนาคารรับรองแล้วเท่านั้น

6.3 หนังสือค้ำประกันของธนาคารภายในประเทศ ตามแบบหนังสือค้ำประกันดังระบุในข้อ 1.4(1)

6.4 พันธบัตรรัฐบาลไทย

7. ค่าจ้างและการจ่ายเงิน

“อบต.” จะจ่ายเงินค่าจ้าง โดยแบ่งออกเป็น งวดเดียว

งวดสุดท้าย เป็นจำนวนเงินในอัตราร้อยละ 100 ของค่าจ้าง เมื่อผู้รับจ้างได้ปฏิบัติงานทั้งหมดให้แล้วเสร็จเรียบร้อยตามสัญญา รวมทั้งทำสถานที่ก่อสร้างให้สะอาดเรียบร้อยและคณะกรรมการตรวจการจ้างได้ทำการตรวจรับงานจ้างไว้เป็นการถูกต้องครบถ้วนตามสัญญาจ้างแล้ว

8. อัตราค่าปรับ

ค่าปรับตามแบบสัญญาจ้างจะกำหนดในอัตราร้อยละ 0.10 ของค่าจ้างตามสัญญาต่อวัน แต่ทั้งนี้ไม่ต่ำกว่าวันละ 100 บาท

9. การรับประกันความชำรุดบกพร่อง

ผู้ชนะการสอบราคาซึ่งได้ทำสัญญาจ้างตามแบบดังระบุในข้อ 1.3 จะต้องรับประกันความชำรุดบกพร่องของงานจ้างที่เกิดขึ้นภายในระยะเวลาไม่น้อยกว่า 2 ปี นับถัดจากวันที่ อบต. ได้รับมอบงาน โดยผู้รับจ้างต้องทำการซ่อมแซมแก้ไขให้ใช้การได้ดีดังเดิมภายใน 15 วัน นับถัดจากวันที่ได้รับแจ้งความชำรุดบกพร่อง

10. ข้อสงวนสิทธิในการเสนอราคาและอื่น ๆ

10.1 เงินค่าจ้างสำหรับงานจ้างครั้งนี้ ได้มาจากเงินงบประมาณ เงินอุดหนุน

การลงนามในสัญญาจะกระทำต่อเมื่อ “อบต.” ได้รับอนุมัติเงินงบประมาณ เงินอุดหนุนแล้วเท่านั้น

ราคากลางของงานก่อสร้างในการสอบราคาครั้งนี้ เป็นเงินทั้งสิ้น 340,000.- บาท

(สามแสนสี่หมื่นบาทถ้วน)

10.2 เมื่อ “อบต.” ได้คัดเลือกผู้เสนอราคารายใดให้เป็นผู้รับจ้างและได้ตกลงจ้างตามการสอบราคาจ้างแล้ว ถ้าผู้รับจ้างจะต้องสั่งหรือนำสิ่งของมาเพิ่ม-องานจ้างดังกล่าวเข้ามาจากต่างประเทศและของนั้นต้องนำเข้ามาโดยทางเรือใน

เส้นทางที่มีเรือไทยเดินอยู่ และสามารถให้บริการรับขนได้ตามที่รัฐมนตรีว่าการกระทรวงคมนาคมประกาศกำหนดผู้เสนอราคา ซึ่งเป็นผู้รับจ้างจะต้องปฏิบัติตามกฎหมายว่าด้วยการส่งเสริมการพาณิชย์นาวีดังนี้

(1) แจ้งการสั่งหรือนำสิ่งของดังกล่าวเข้ามาจากต่างประเทศต่อสำนักงานคณะกรรมการส่งเสริมพาณิชย์นาวีภายใน 7 วัน นับถัดจากวันที่ผู้รับจ้างสั่งหรือซื้อของจากต่างประเทศ เว้นแต่เป็นของที่รัฐมนตรีว่าการกระทรวงคมนาคมประกาศให้ยกเว้นให้บรรทุกโดยเรืออื่นได้

(2) จัดการให้สิ่งของดังกล่าวบรรทุกโดยเรือไทย หรือเรือที่มีสิทธิเช่นเดียวกับเรือไทยจากต่างประเทศมายังประเทศไทย เว้นแต่จะได้รับอนุญาตจากสำนักงานคณะกรรมการส่งเสริมการพาณิชย์นาวี ให้บรรทุกสิ่งของนั้นโดยเรืออื่นที่มีใช้เรือไทย ซึ่งจะต้องได้รับอนุญาตเช่นนั้นก่อนบรรทุกของลงเรืออื่น หรือเป็นของที่รัฐมนตรีว่าการกระทรวงคมนาคมประกาศยกเว้นให้บรรทุกโดยเรืออื่น

(3) ในกรณีที่ไมปฏิบัติตาม (1) หรือ (2) ผู้รับจ้างจะต้องรับผิดชอบตามกฎหมายว่าด้วยการส่งเสริมการพาณิชย์นาวี

10.3 ผู้เสนอราคาซึ่ง “อบต.” ได้คัดเลือกแล้วไม่ไปทำสัญญาหรือข้อตกลงภายในเวลาที่ทางราชการกำหนดดังระบุในข้อ 6 “อบต.” อาจพิจารณาเรียกร้องให้ชดเชยความเสียหายอื่น (ถ้ามี) รวมทั้งจะพิจารณาให้เป็นผู้ทำงานตามระเบียบของทางราชการ

10.4 อบต. สงวนสิทธิที่จะแก้ไข เพิ่มเติมเงื่อนไขหรือข้อกำหนดในแบบสัญญาให้เป็นไปตามความเห็นของอัยการจังหวัดหรือสำนักงานอัยการสูงสุด (ถ้ามี)

11. มาตรฐานฝีมือช่าง


เมื่อ “อบต.” ได้คัดเลือกผู้เสนอราคารายใดให้เป็นผู้รับจ้างและได้ตกลงจ้างตามประกาศนี้แล้ว ผู้เสนอราคาจะต้องตกลงว่าในการปฏิบัติงานก่อสร้างดังกล่าว ผู้เสนอราคาจะต้องมีและใช้ผู้ผ่านการทดสอบมาตรฐานฝีมือช่าง ซึ่งเป็นผู้มีวุฒิบัตรระดับ ปวช. ปวส. ปวท. หรือเทียบเท่าจากสถาบันการศึกษาที่ ก.พ. รับรองอย่างน้อย 1 คน ในแต่ละสาขาช่างดังต่อไปนี้

11.1 งานก่อสร้าง

11.2 งานโยธา


12. การปฏิบัติตามกฎหมายและระเบียบ

ในระหว่างระยะเวลาการก่อสร้างผู้รับจ้างพึงปฏิบัติตามหลักเกณฑ์ที่กฎหมายและระเบียบได้กำหนดไว้ในโดยเคร่งครัด

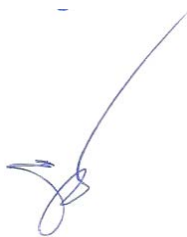


องค์การบริหารส่วนตำบลเพขลา

วันที่ 21 กรกฎาคม 2558

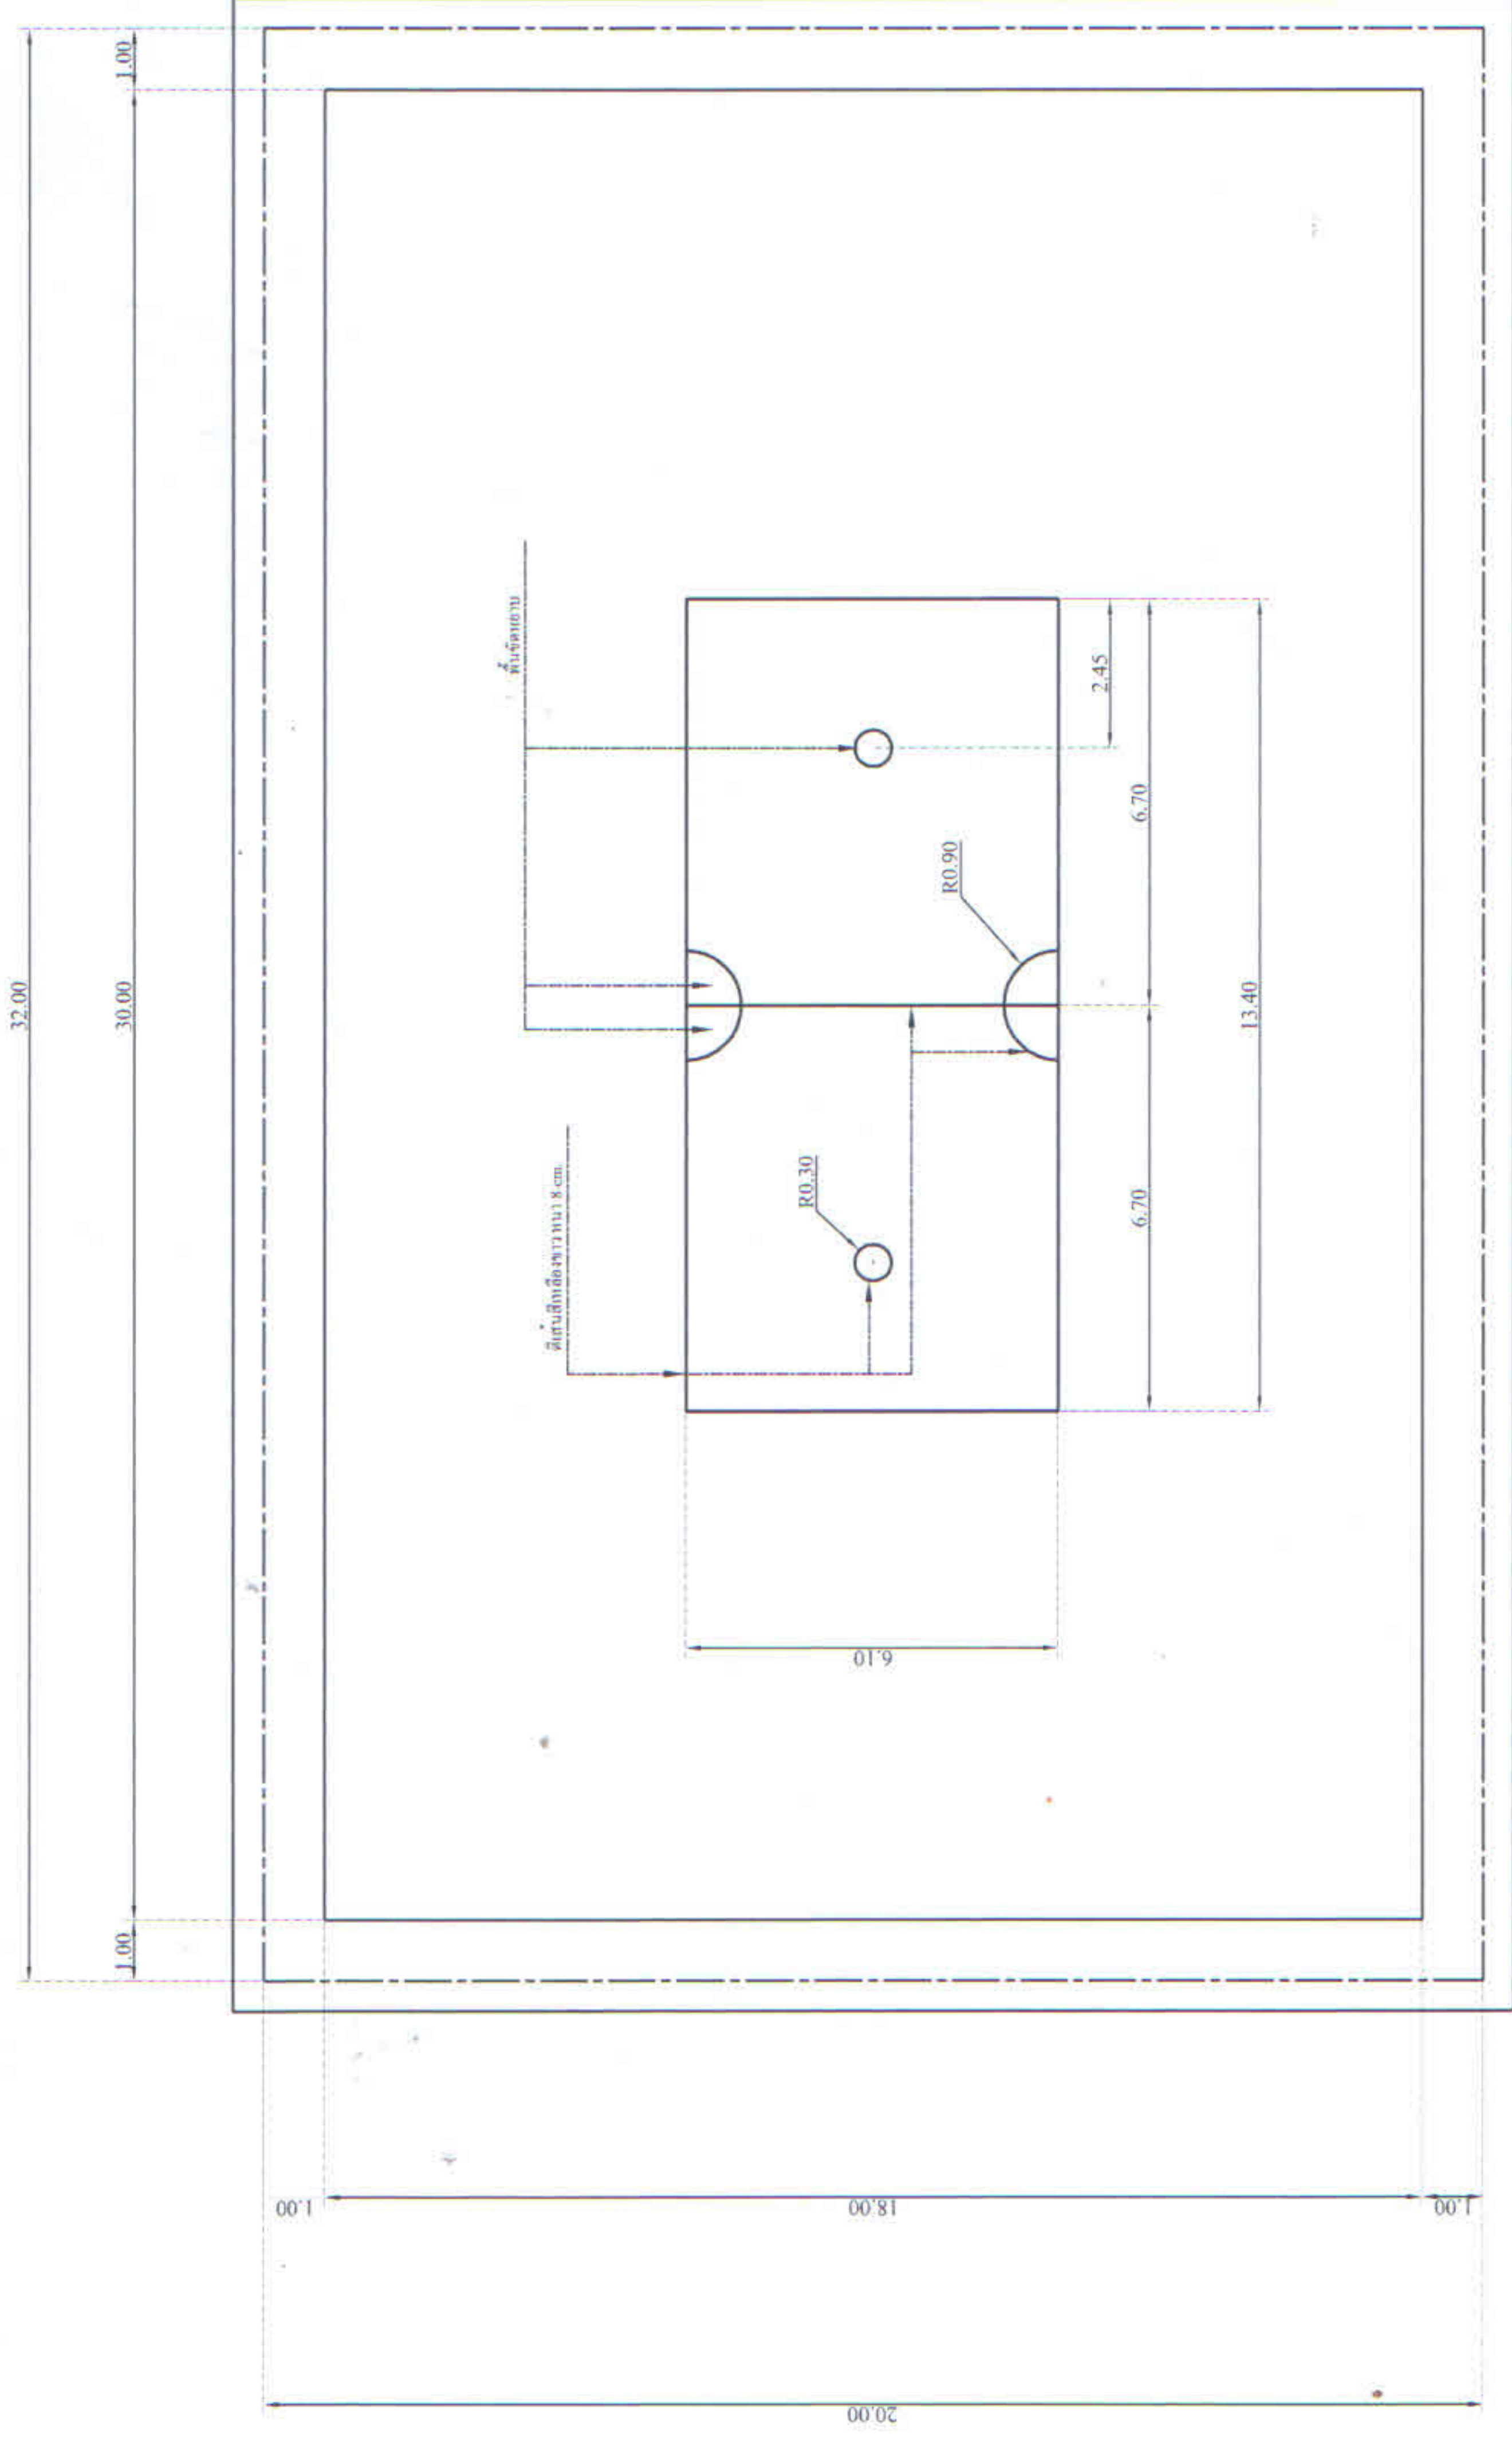


แบบสนามเซปักตะกรอ

โครงการก่อสร้างลานกีฬาประชาชน บ้านเพหลาใต้	เขียนแบบ	ผู้ควบคุมงาน (นายสุวิทย์ งามวงศ์)	ผู้ควบคุมงาน (นายสุวิทย์ งามวงศ์)	แบบเลขที่ อบต.001/2558	สถานที่ก่อสร้าง	บ้านเพหลาใต้ หมู่ที่ 1 ตำบลเพหลา อำเภอลองทอม จังหวัดกระบี่ จำนวน 59 วันที่ 21 ก.ค. 2557
---	---------------------	--	--	-----------------------------------	----------------------------	--

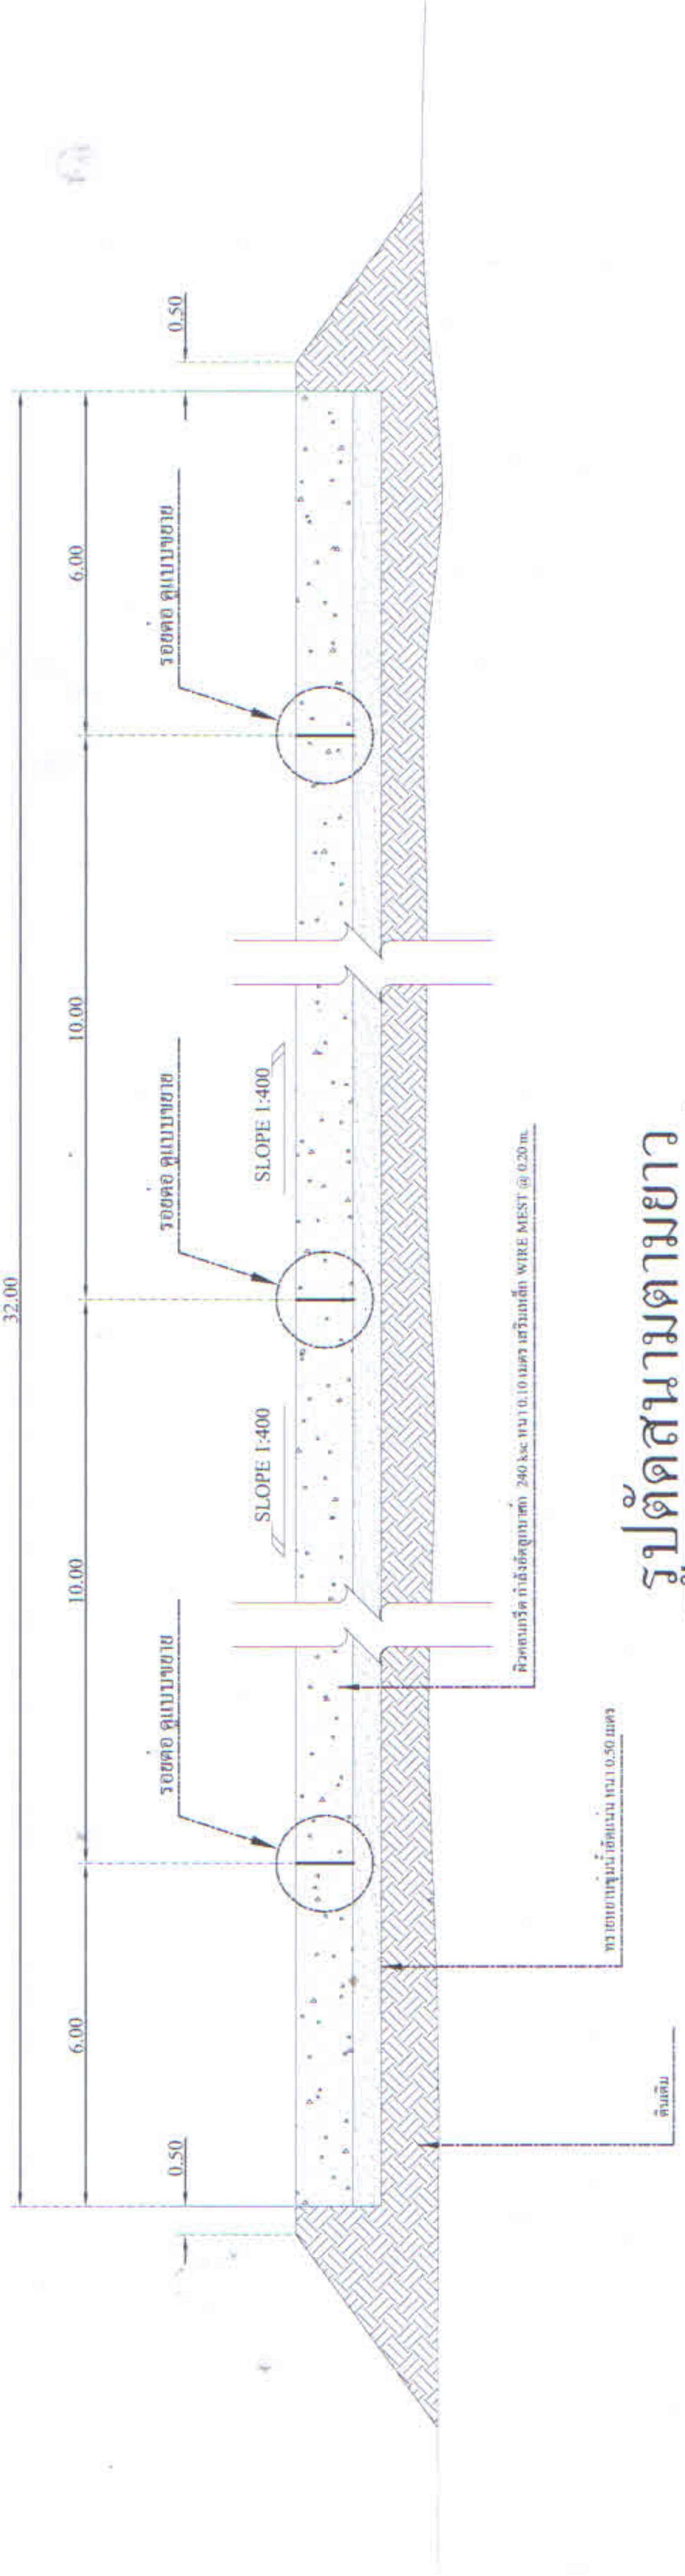


รูปตัดสนามตามยาว

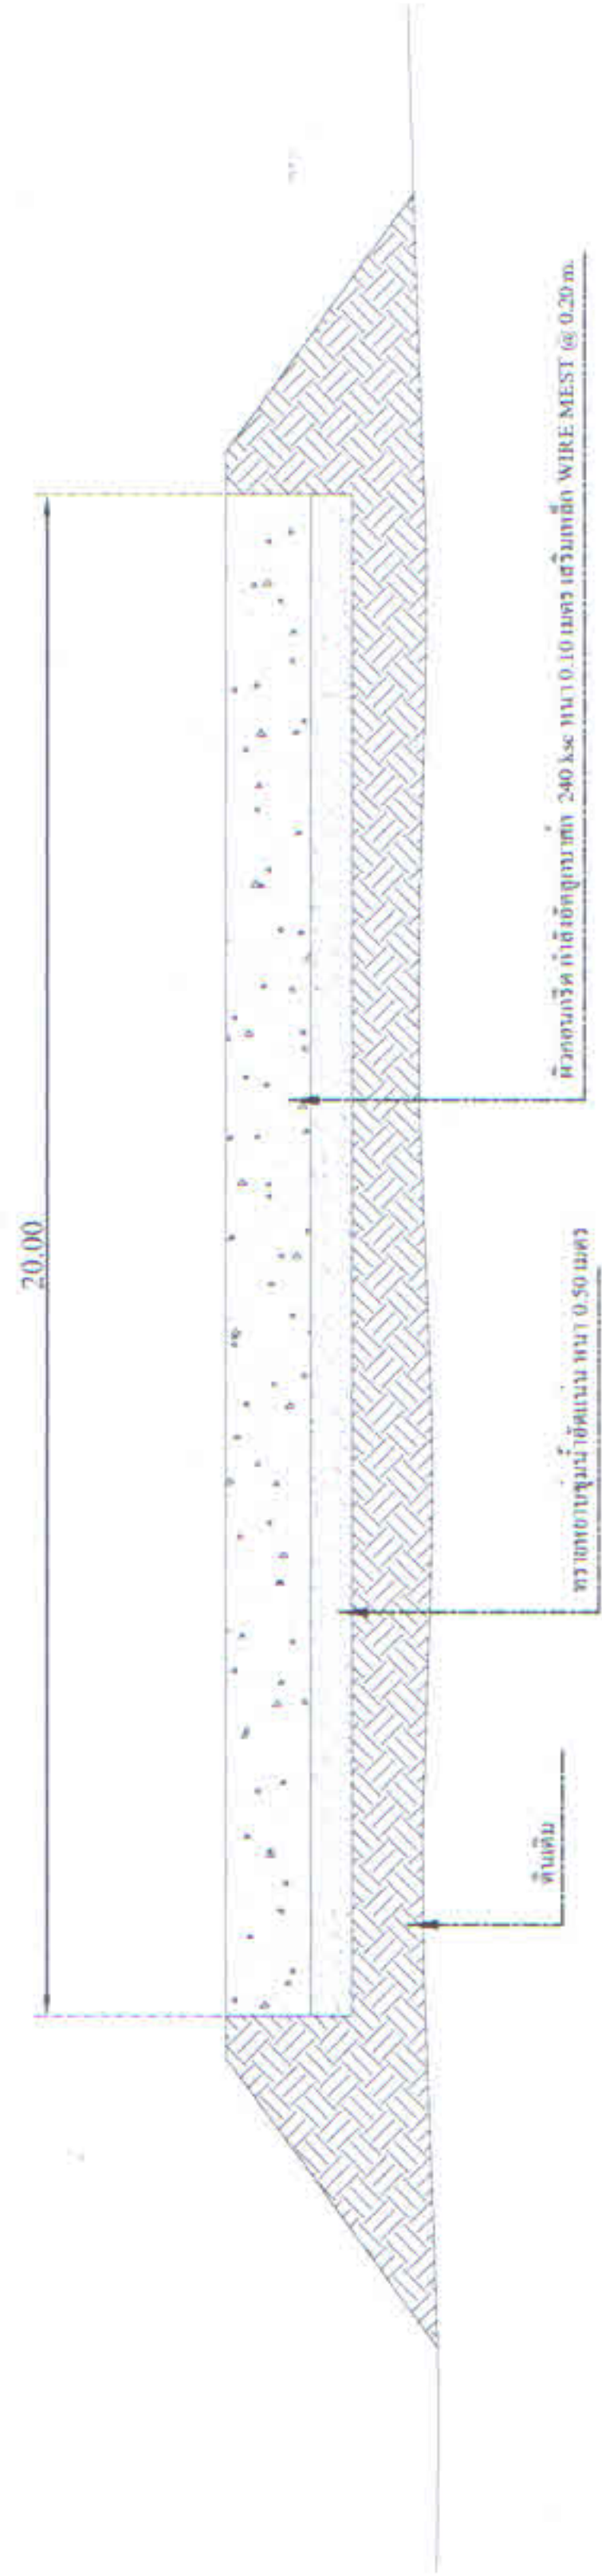


รูปตัดสนามตามขวาง


โครงการก่อสร้างลานกีฬาประจำหมู่บ้าน บ้านเพพหลาใต้ โครงการก่อสร้างลานกีฬาประจำหมู่บ้าน บ้านเพพหลาใต้	เขียนแบบ (นายอดิสรณ์ แก้วสุตา) ผู้ช่วยช่างเขียนแบบ อบต.เพพหลา ท. วนาสวน ไชยา อบต.เพพหลา	เห็นชอบ (นายประกอบ นาคโสด) ปลัด อบต.เพพหลา	แบบเลขที่ อบต.001/2558 หน้า	สถานที่ก่อสร้าง บ้านเพพหลาใต้ หมู่ที่ 1 ตำบลเพพหลา อำเภอลองทอม จังหวัดกระบี่	วันที่ 21 ก.ค. 2557 จำนวน 6 แผ่น 9
---	---	---	---	--	---

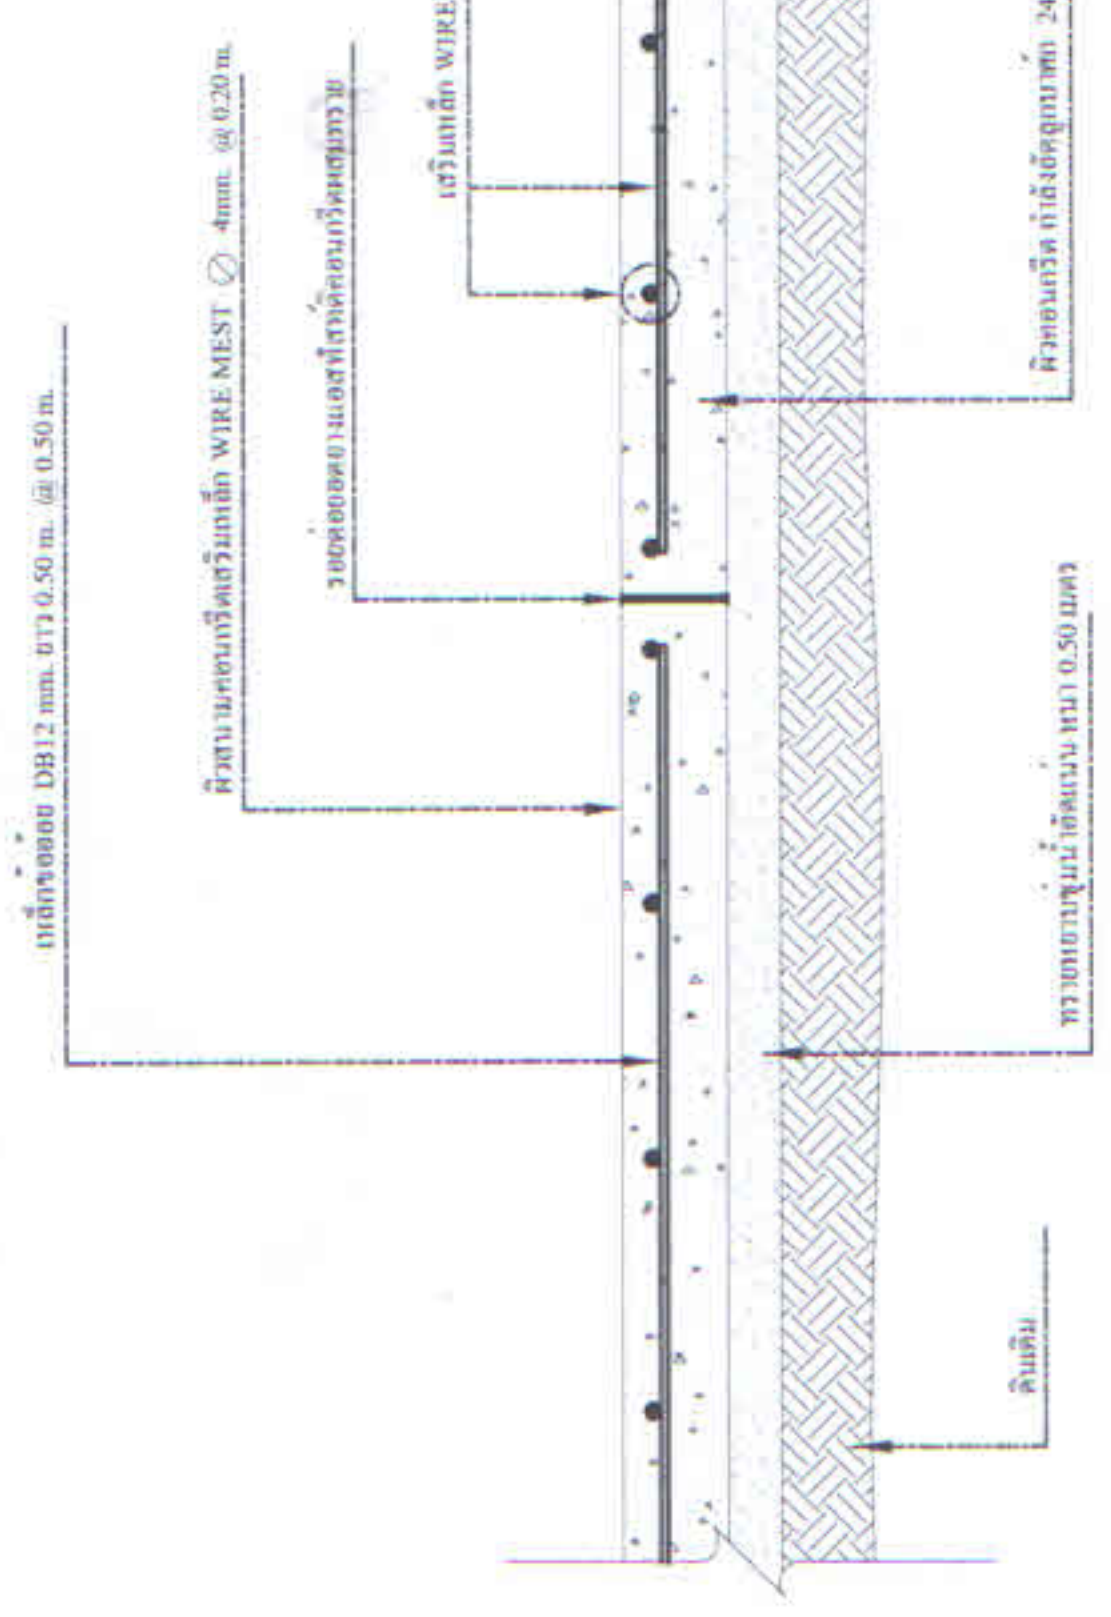

ขยายรอยต่อ

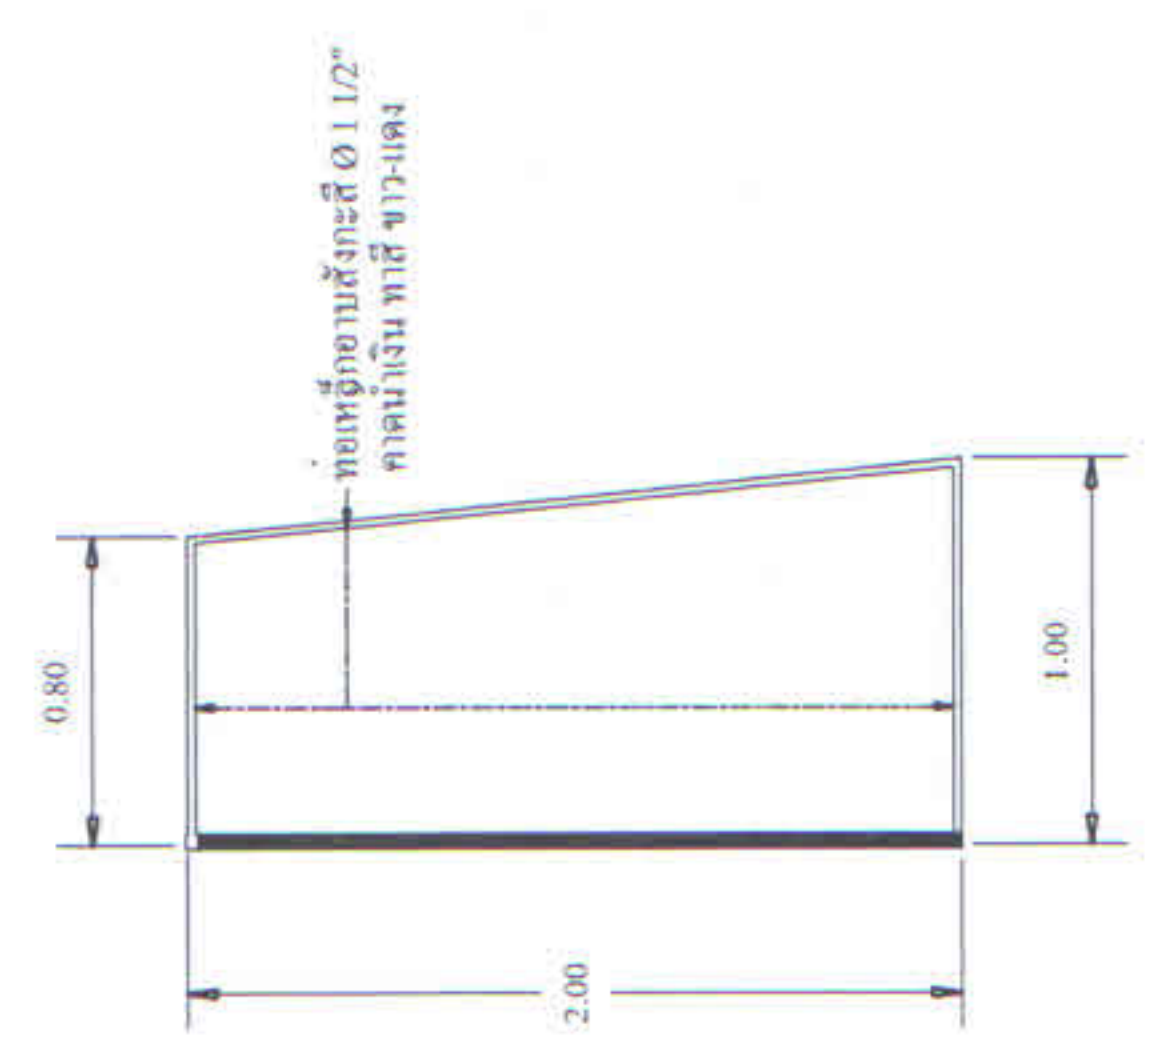

รูปด้านประตูฝอด
มาตราส่วน 1:25

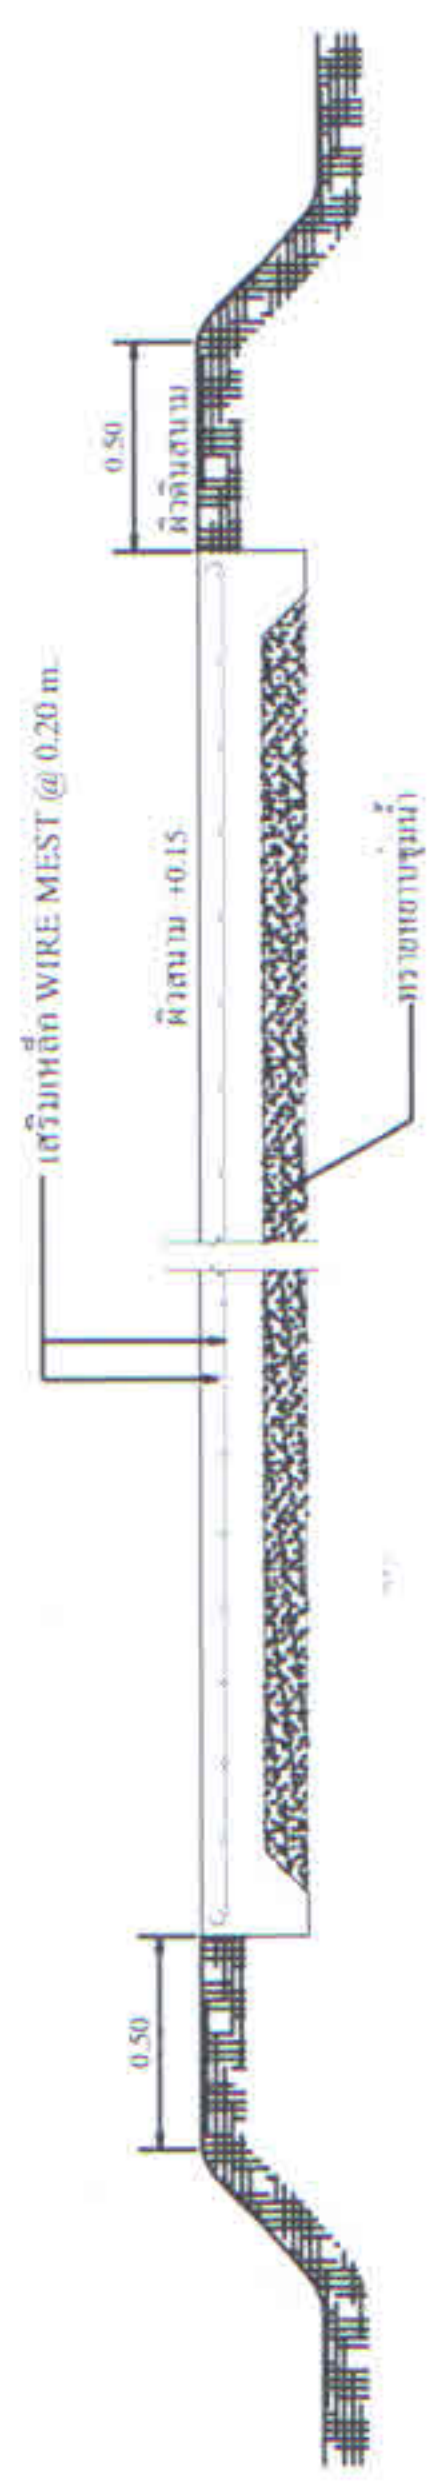


รูปตัดสนาม

โครงการ โครงการก่อสร้างลานกีฬาหมู่บ้าน บ้านเพหลาใต้	เขียนแบบ (นายอดิสรณ์ แก้วสุก) ผู้ช่วยช่างเขียนแบบ อบต.เพหลา ตรวจ (นายสนธิ์ จูรัมย์) หัวหน้าส่วนโยธา อบต.เพหลา	เห็นชอบ (นายประกอบ นาคไธสง) นายก อบต.เพหลา อนุมัติ (นายประจักษ์ แก้วรัตน์) นายก อบต.เพหลา	แบบเลขที่ อบค.001/2558 ที่มา	สถานที่ก่อสร้าง บ้านเพหลาใต้ หมู่ที่ 1 ตำบลเพหลา อำเภอลำทะเมนชัย จังหวัดกระบี่	วันที่ 21 ต.ค. 2557 จำนวน 79
---	---	---	--	--	--




รูปแปลน 1:25

แผ่นเหล็กหนา 1/8"

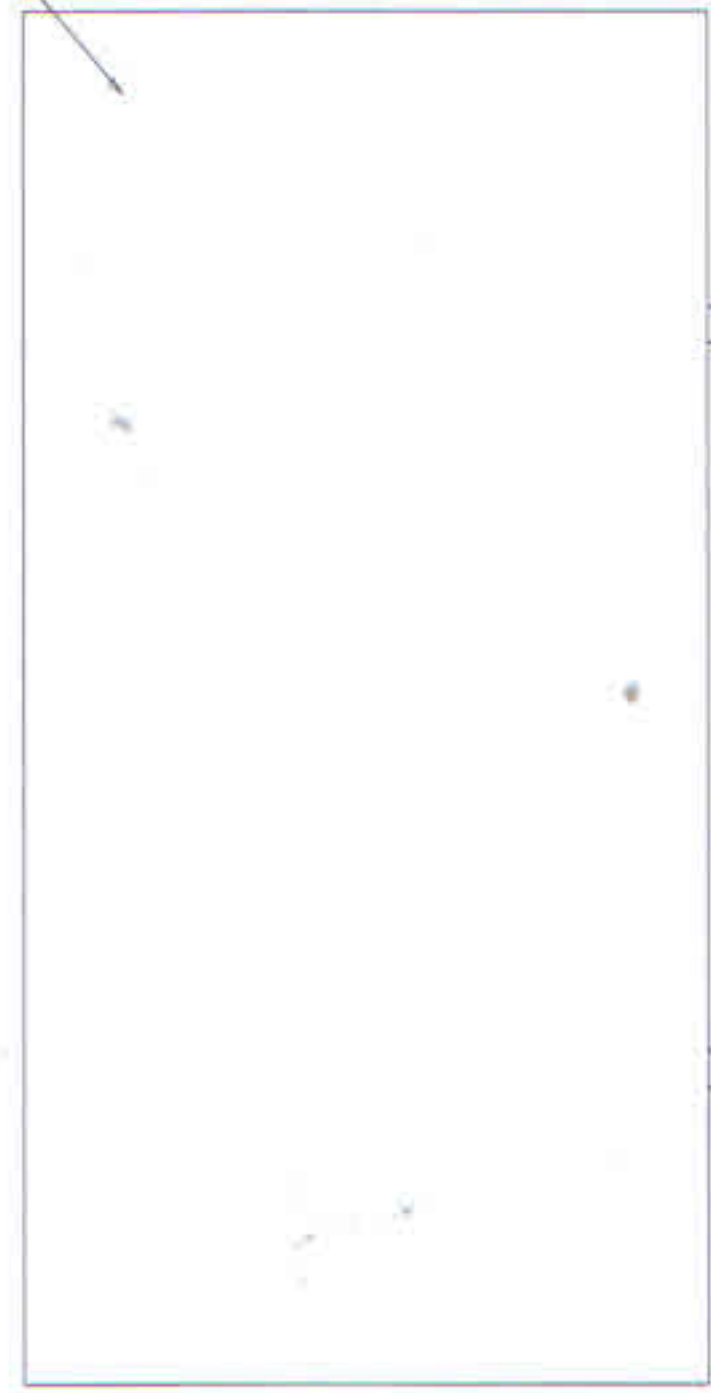


รูปด้านข้าง 1:25

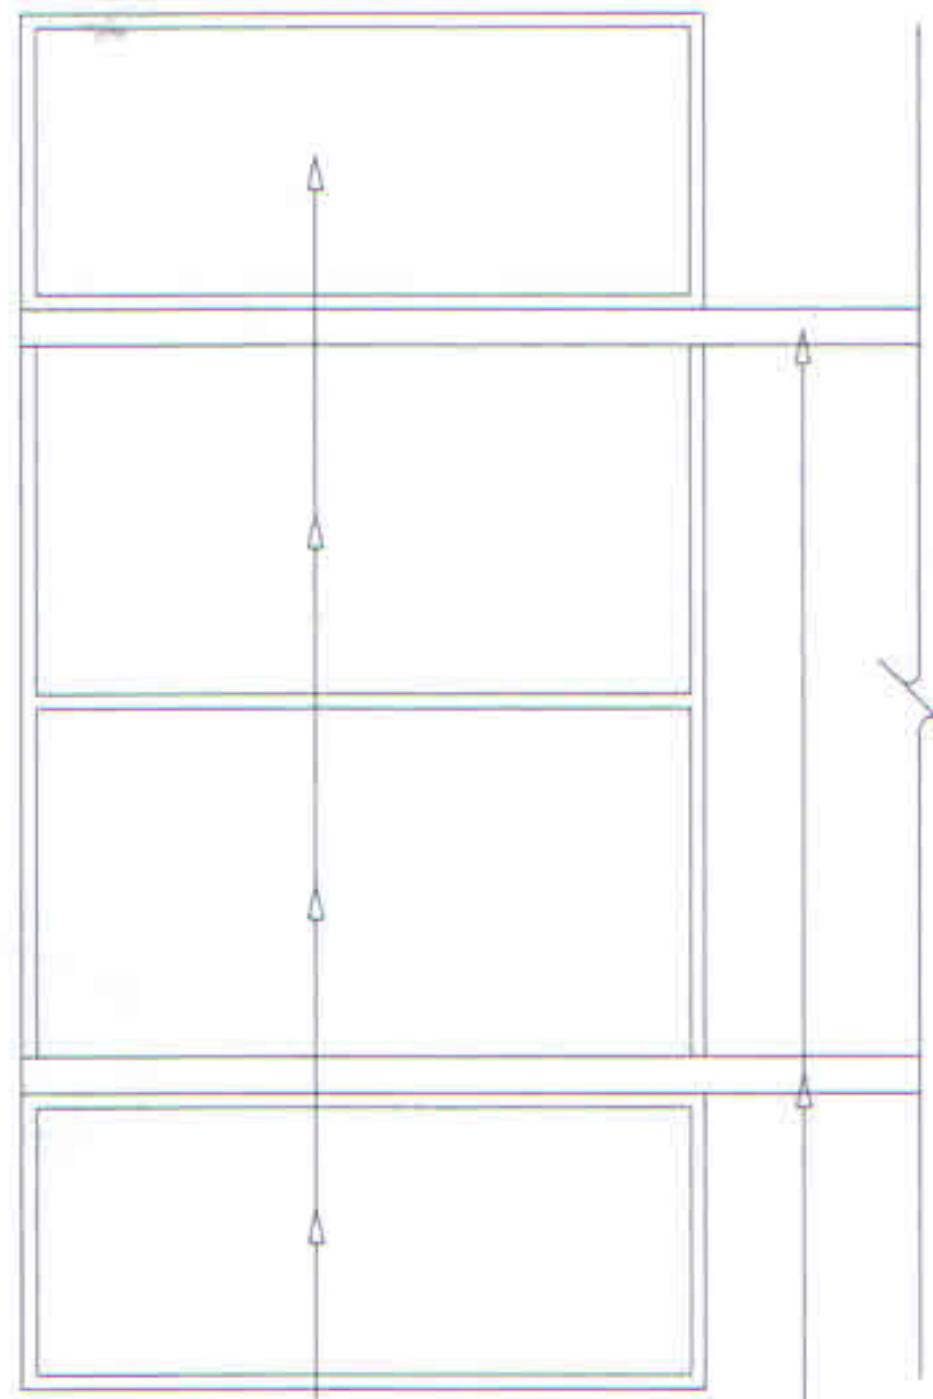

รูปด้านหลัง 1:25

ระดับดินเดิม

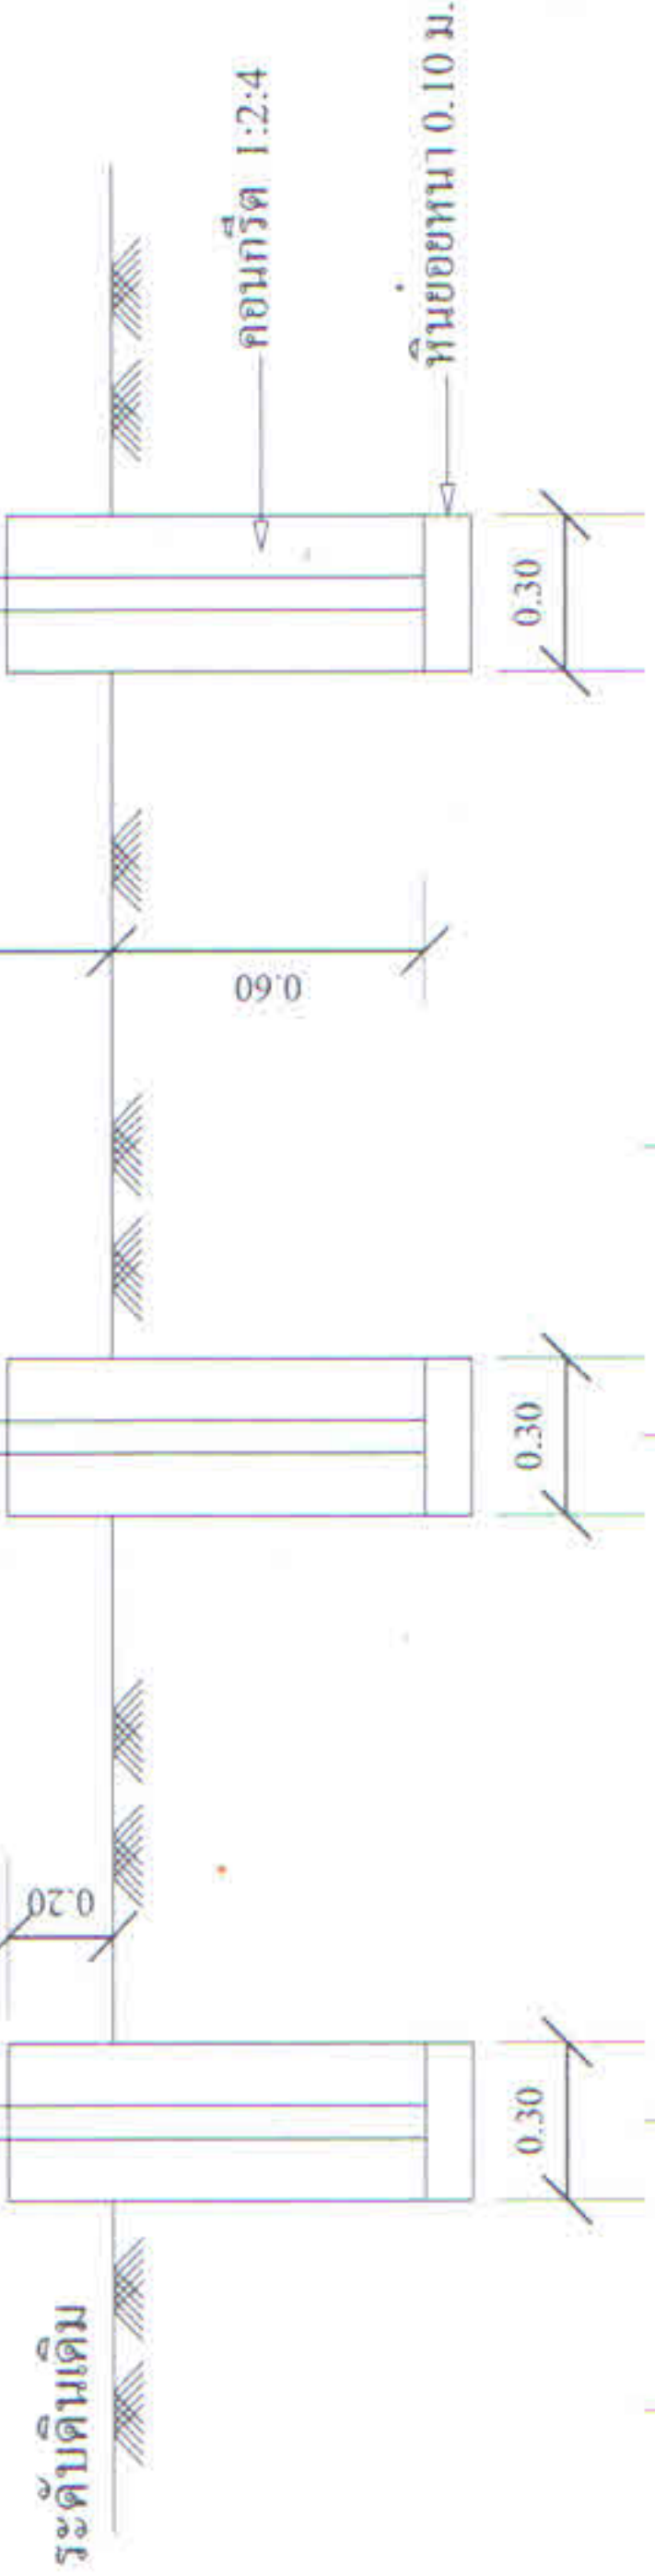

รูปด้านหน้า 1:25

แบบแปลนหลังการก่อสร้าง

รายการประกอบแบบ

1. เสา, พนพายเหล็กยาวทั้ง 2 ด้าน ใช้สียาน้ำมัน
2. ตัวหนังสือสีขาว
3. ขนาดตัวหนังสือที่กำหนดตามความเหมาะสม ขอความตามแบบที่กำหนด
4. แผ่นเหล็กขนาด กว้าง 1.20 ม. ยาว 2.40 ม.

หมายเหตุ

- จุดก่อสร้างกำหนดตามความเหมาะสมในสนาม สามารถมองเห็นได้ชัดเจน
- ก่อนทาสีจริงให้ทาสีกันสนิมก่อน 2 ครั้ง

โครงการ

โครงการก่อสร้างลานกีฬาประชาชนบ้าน บ้านพหลาใต้

เขียนแบบ

(นายอดิสรณ์ แก้วสุก)
ผู้ตรวจสอบแบบ อบต.พหลา

(นายสนธิ์ จุรัมย์)
หัวหน้าส่วนโยธา อบต.พหลา

เห็นชอบ

(นายประจักษ์ นนทโคตร)
ปลัด อบต.พหลา

(นายประจักษ์ แก้วรัตน์)
นายก อบต.พหลา

แบบเลขที่

อบต.001/2558

สถานที่ก่อสร้าง

บ้านพหลาใต้ หมู่ที่ 1

ตำบลพหลา
อำเภอคลองท่อม
จังหวัดกระบี่

วันที่ 21 ก.ค. 2557

จำนวน

89

แผ่น




องค์การบริหารส่วนตำบลเพขลา

โครงการก่อสร้างลานกีฬาประจำหมู่บ้าน บานเพขลาใต้

บานเพขลาใต้ หมู่ที่ 1 ต.เพขลา อ.คลองท่อม จ.กระบี่

วันที่ 21 ก.ค. 2557

แบบเลขที่ อบต.001/2558

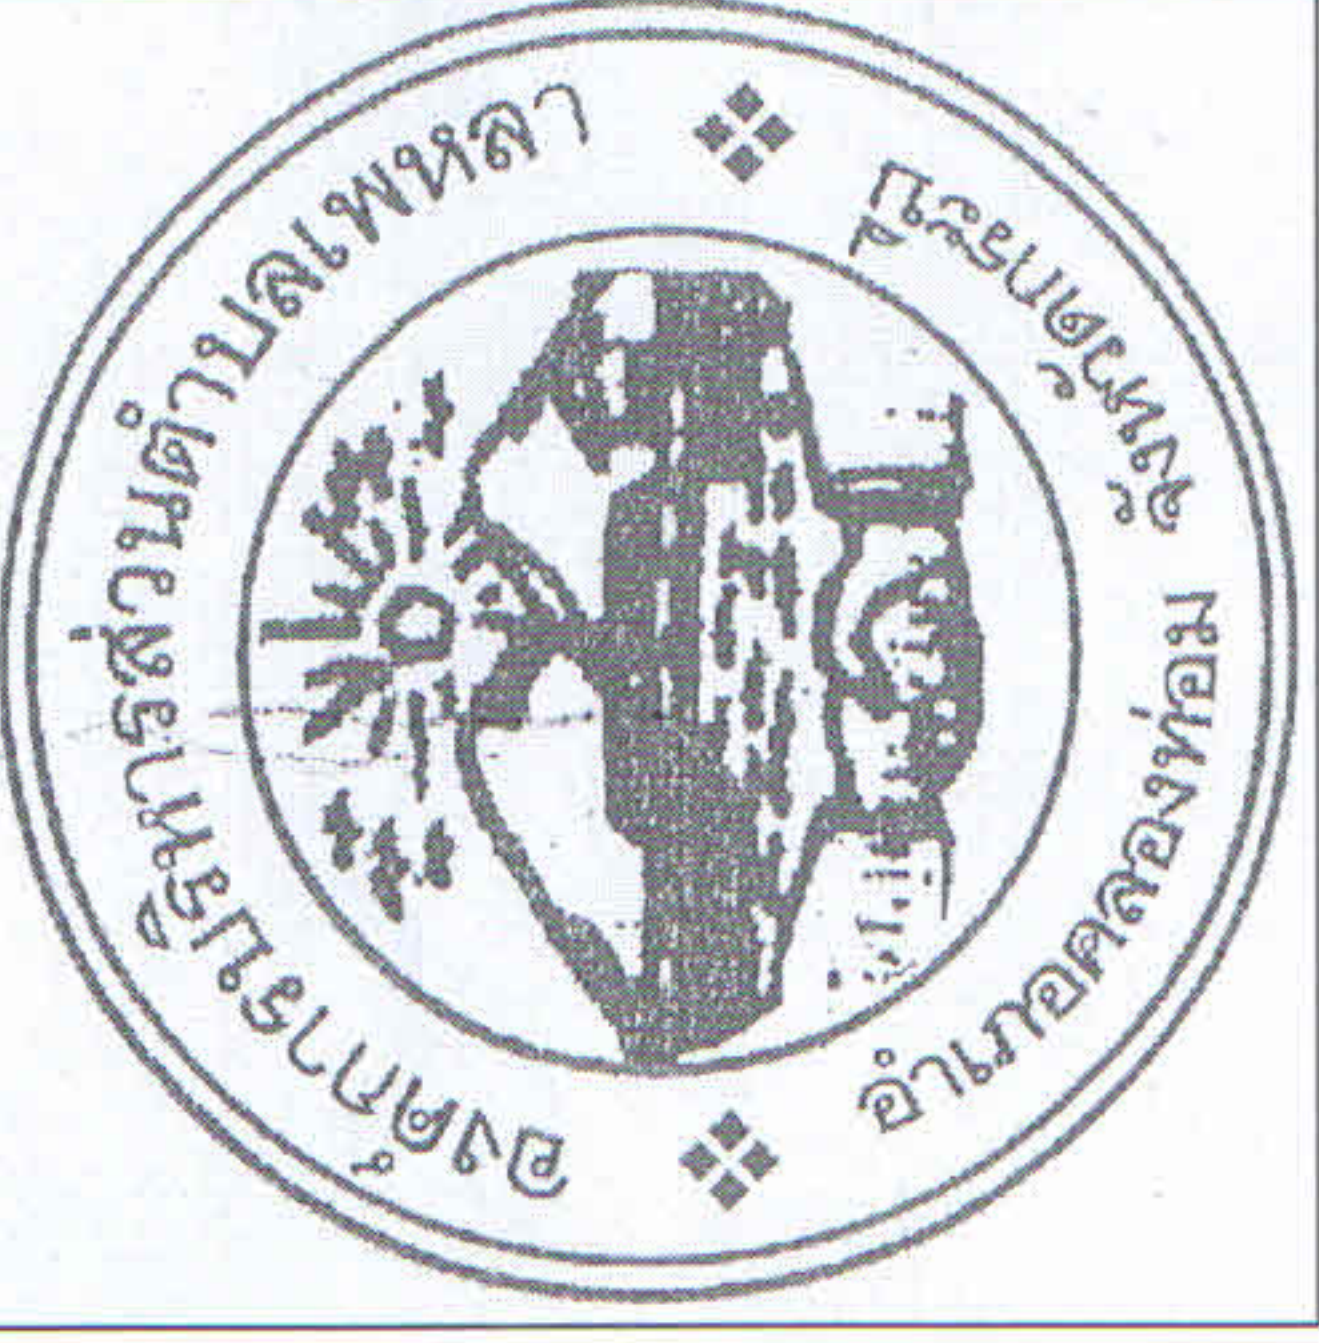

องค์การบริหารส่วนตำบลเพขลา

โครงการก่อสร้างลานกีฬาประจำหมู่บ้าน บานเพขลาใต้

บานเพขลาใต้ หมู่ที่ 1 ต.เพขลา อ.คลองท่อม จ.กระบี่

วันที่ 21 ก.ค. 2557

แบบเลขที่ อบต.001/2558

แผนที่แสดงตำแหน่งของโรงงานบำบัดน้ำประปาในพื้นที่จังหวัดกาญจนบุรี

1. โรงงานบำบัดน้ำประปาเมืองกาญจนบุรี

2. โรงงานบำบัดน้ำประปาเมืองไทรโยค

3. โรงงานบำบัดน้ำประปาเมืองปากแพรก

4. โรงงานบำบัดน้ำประปาเมืองท่ามะกา

5. โรงงานบำบัดน้ำประปาเมืองท่ามะขาม

6. โรงงานบำบัดน้ำประปาเมืองท่ามะลิ

7. โรงงานบำบัดน้ำประปาเมืองท่ามะม่วง

8. โรงงานบำบัดน้ำประปาเมืองท่ามะปราง


9. โรงงานบำบัดน้ำประปาเมืองท่ามะพร้าว

10. โรงงานบำบัดน้ำประปาเมืองท่ามะพร้าว


0-10 กิโลเมตร

ทิศเหนือ

ក្នុងបង្កើន ក្នុងបង្កើន
បង្កើនបង្កើនបង្កើនបង្កើន
បង្កើនបង្កើនបង្កើនបង្កើន

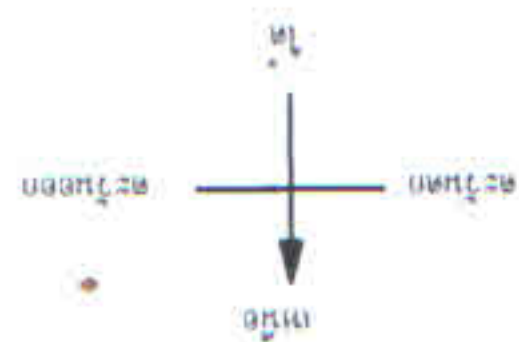


โครงการ	เขียนแบบ	เห็นชอบ	แบบเลขที่ อบต.001/2558	สถานที่ก่อสร้าง	วันที่ 21 ก.ค. 2557
โครงการก่อสร้างลานกีฬาประชาชน บ้านพหลาไต่	 (นายสนิท จุรักษ์) หัวหน้าส่วนโยธา อบต.พหลาไต่	 (นายประจักษ์ แก้วสุก) ผู้ช่วยช่างเขียนแบบ อบต.พหลาไต่	 (นายประจักษ์ แก้วสุก) ปลัด อบต.พหลาไต่	บ้านพหลาไต่ หมู่ที่ 1 ตำบลพหลา อำเภอคลองท่อม จังหวัดกระบี่	จำนวน 1 แผ่น

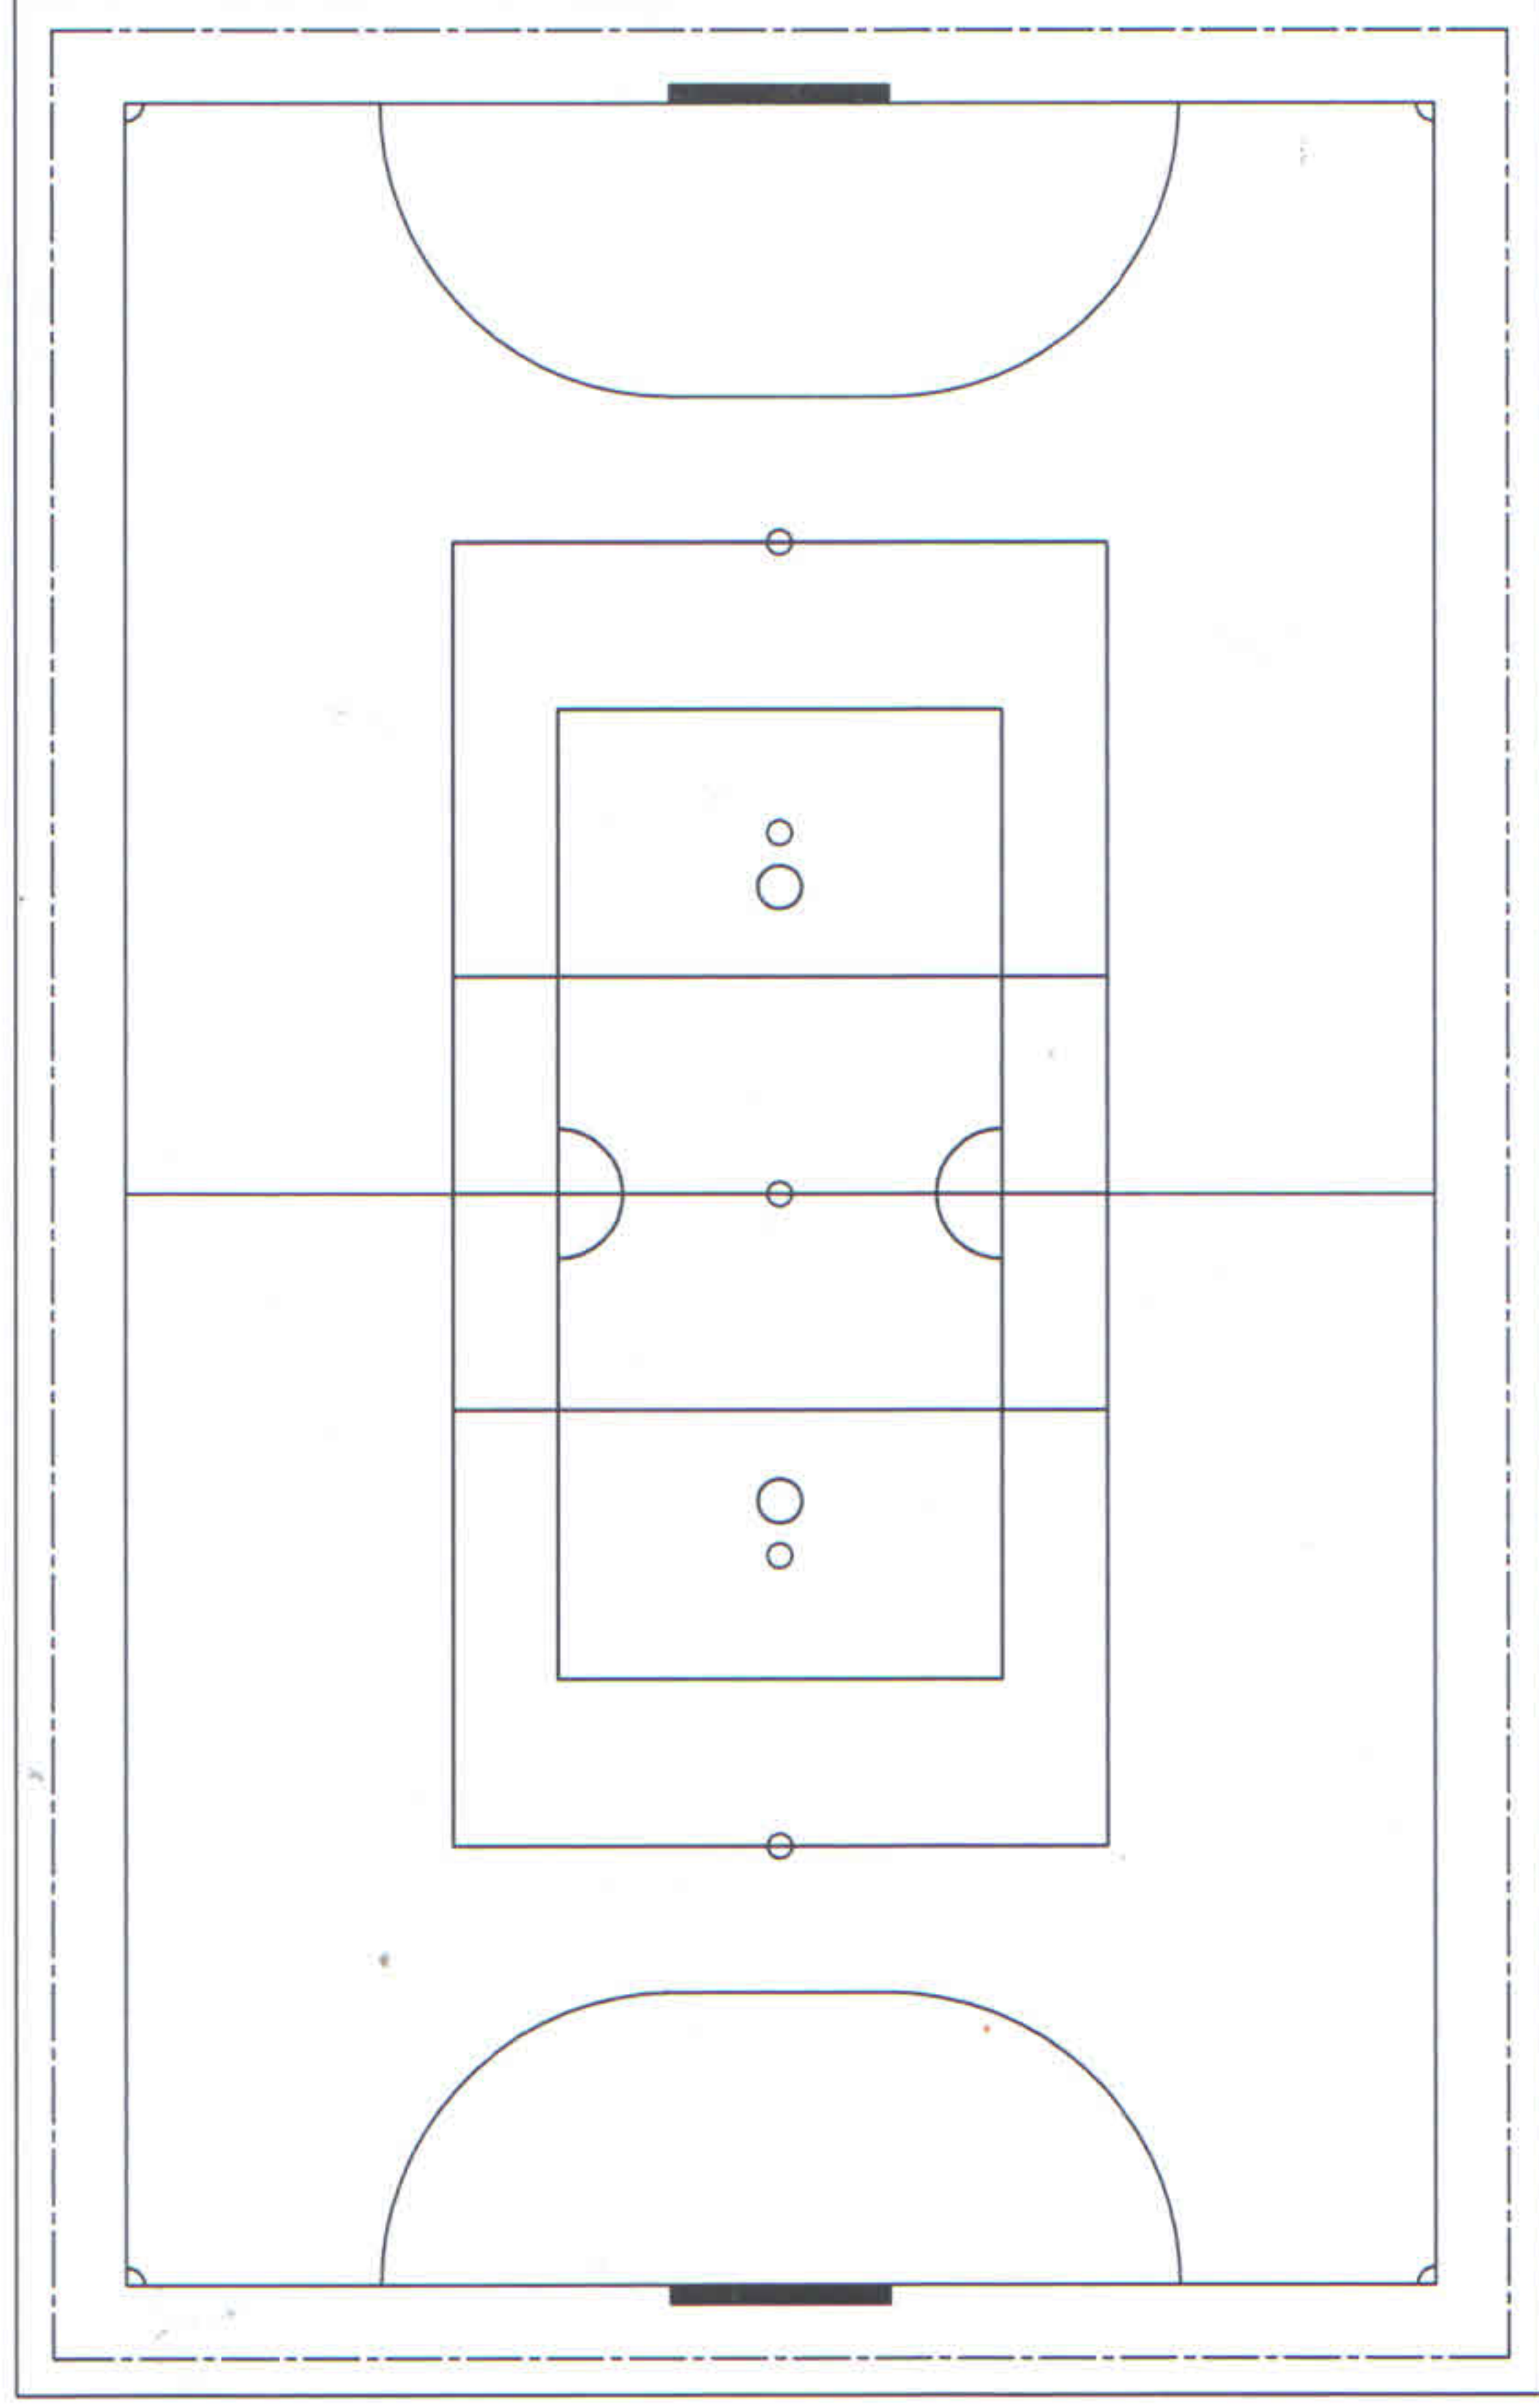

แบบแปลนพื้นลานกีฬาเอนกประสงค์

โครงการก่อสร้างลานกีฬาประจำหมู่บ้าน บ้านเพหลาใต้	เขียนแบบ  (นายสุธรรม จีร์กาน) ผู้ช่วยช่างเขียนแบบ อบต.เพหลา ตรวจสอบ  (นายประจวบ นพโสด) ปลัด อบต.เพหลา สถานที่ก่อสร้าง บ้านเพหลาใต้ หมู่ที่ 1 ตำบลเพหลา อำเภอคลองท่อม จังหวัดกระบี่ วันที่ แบบเลขที่ อบต.001/2558 วันที่ 21 ก.ค. 2557 จำนวน ๑๑ แผ่น
--	---

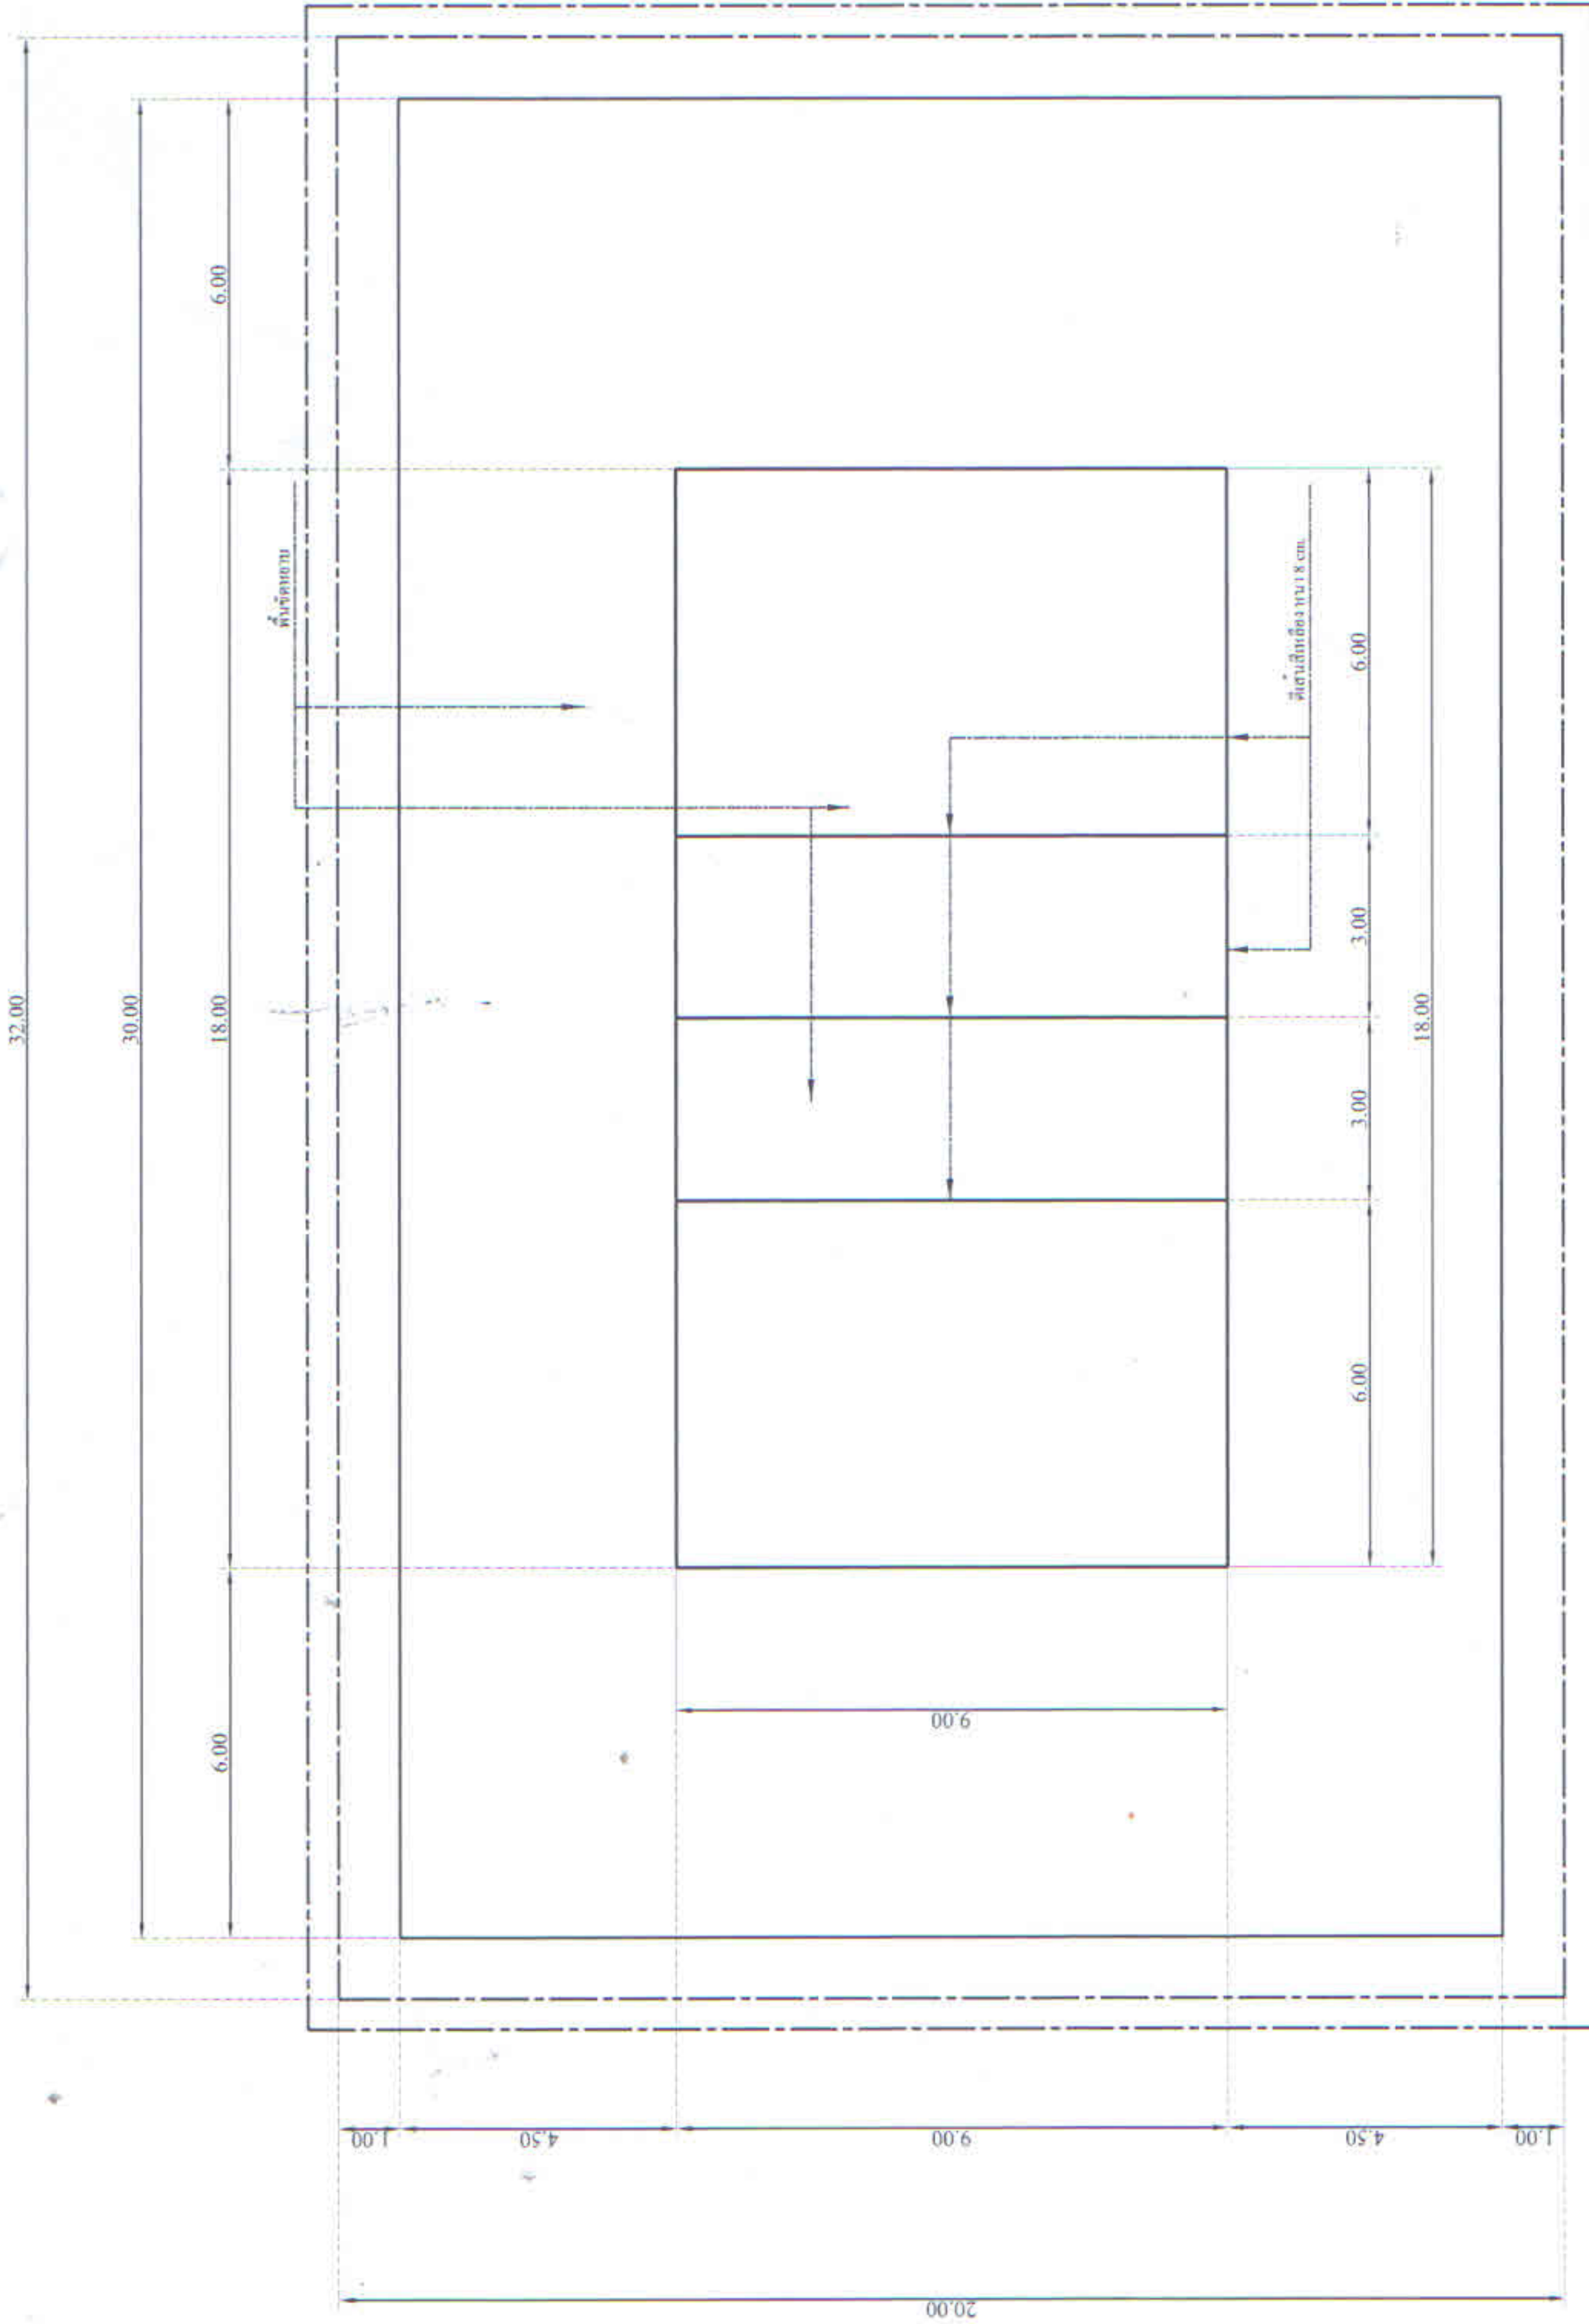

๘
แบบสนามวอลเลย์บอล

โครงการก่อสร้างลานกีฬาประชาชนบ้าน บ้านเพพหลาใต้	เขียนแบบ (นายอดิสรณ์ แก้วจุฑา) ผู้ช่วยช่างเขียนแบบ อบต.เพพหลา	เห็นชอบ (นายประจักษ์ นาสโสด) ปลัด อบต.เพพหลา	แบบเลขที่ อบต.001/2558	สถานที่ก่อสร้าง บ้านเพพหลาใต้ หมู่ที่ 1 ตำบลเพพหลา อำเภอคลองท่อม จังหวัดกระบี่	วันที่ 21 ก.พ. 2557	จำนวน 4	แผ่น ๑
						หน้า	