



ประกาศองค์การบริหารส่วนตำบลเพขลา
เรื่อง สอบราคาจ้างก่อสร้างระบบประปา หมู่ที่ 2 (บ้านเพขลาเหนือ)

ด้วยองค์การบริหารส่วนตำบลเพขลา อำเภอคลองท่อม จังหวัดกระบี่ จะดำเนินการจัดจ้างก่อสร้างระบบประปา หมู่ที่ 2 (บ้านเพขลาเหนือ) หอถังสูงทรงลูกบอล ขนาดความจุ 12 ลบ.ม. สูง 12 เมตร พร้อมเดินท่อสูบน้ำดิบ PVC Ø 1.5 นิ้ว ชั้น 13.5 นิ้ว ระยะทาง 40 เมตร พร้อมติดตั้งป้ายประชาสัมพันธ์โครงการ (รายละเอียดตามปริมาณงานและแบบแปลนที่ อบต.กำหนด)

ราคากลางในการก่อสร้างตามโครงการดังกล่าว เป็นเงิน 297,000.-บาท (สองแสนเก้าหมื่นเจ็ดพันบาทถ้วน)

ผู้มีสิทธิเสนอราคาจะต้องมีคุณสมบัติ ดังต่อไปนี้

1. เป็นนิติบุคคลหรือบุคคลธรรมดาผู้มีอาชีพรับจ้างงานที่สอบราคาจ้างดังกล่าว ซึ่งมีผลงานก่อสร้างประเภทเดียวกัน ในวงเงินไม่น้อยกว่า 120,000.-บาท และต้องเป็นผลงานที่อยู่ในสัญญาเดียวกัน
2. ไม่เป็นผู้ที่ถูกระบุชื่อไว้ในบัญชีรายชื่อผู้ทำงานของทางราชการหรือของหน่วยการบริหารราชการส่วนท้องถิ่น และได้แจ้งเวียนชื่อแล้ว
3. ไม่เป็นผู้ที่ได้รับเอกสิทธิ์หรือความคุ้มกัน ซึ่งอาจปฏิเสธไม่ยอมขึ้นศาลไทย เว้นแต่รัฐบาลของผู้เสนอของผู้เสนอราคาได้มีคำสั่งให้สละสิทธิ์ความคุ้มกันเช่นนั้น
4. ไม่เป็นผู้มีผลประโยชน์ร่วมกันกับผู้เสนอราคารายอื่นที่เข้าเสนอราคาให้แก่องค์การบริหารส่วนตำบลเพขลา ณ วันประกาศสอบราคาหรือไม่เป็นผู้กระทำการอันเป็นการขัดขวางการแข่งขันราคาอย่างเป็นธรรมในการสอบราคาจ้างครั้งนี้

กำหนดดูสถานที่ก่อสร้าง ในวันที่ 29 กรกฎาคม 2558 ระหว่างเวลา 10.00 น. ถึง 11.00 น. ณ ที่ทำการองค์การบริหารส่วนตำบลเพขลา และกำหนดฟังคำชี้แจงรายละเอียดเพิ่มเติมในวันที่ 29 กรกฎาคม 2558 เวลา 14.00 น. เป็นต้นไป

กำหนดยื่นซองสอบราคา ระหว่างวันที่ 23 กรกฎาคม 2558 ถึงวันที่ 10 สิงหาคม 2558 ณ ที่ทำการองค์การบริหารส่วนตำบลเพขลา และยื่นซองสอบราคา ณ ศูนย์รวมข่าวสารการจัดซื้อจัดจ้าง ที่ว่าการอำเภอคลองท่อม จังหวัดกระบี่ ในวันที่ 11 สิงหาคม 2558 ในวันและเวลาราชการ หรือส่งทางไปรษณีย์ลงทะเบียนตอบรับ โดยองค์การบริหารส่วนตำบลเพขลาจะถือวันที่รับจากไปรษณีย์เป็นเวลารับซอง กำหนดเปิดซองสอบราคาในวันที่ 13 สิงหาคม 2558 ตั้งแต่เวลา 09.00 น. ณ ศูนย์รวมข่าวสารการจัดซื้อจัดจ้าง ที่ว่าการอำเภอคลองท่อม จังหวัดกระบี่

ผู้สนใจติดต่อขอซื้อเอกสารสอบราคาในราคาชุดละ 1,000.-บาท ได้ที่ส่วนการคลัง ที่ทำการองค์การบริหารส่วนตำบลเพขลา ระหว่างวันที่ 23 กรกฎาคม 2558 ถึงวันที่ 11 สิงหาคม 2558 ดูรายละเอียดได้ที่เว็บไซต์ www.gprocurement.go.th, www.phala.go.th หรือสอบถามทางโทรศัพท์หมายเลข 0 - 7570 - 2600 ในวันและเวลาราชการ

ประกาศ ณ วันที่ 23 เดือนกรกฎาคม พ.ศ. 2558



นายกองค์การบริหารส่วนตำบลเพขลา

ปลัด อบต.
หัวหน้าส่วน
พิมพ์ / ทาน

เอกสารสอบราคาจ้าง เลขที่ 6/2558

การสอบราคาจ้างงานก่อสร้างระบบประปา หมู่ที่ 2 (บ้านเพลาเหนือ)

ตามประกาศองค์การบริหารส่วนตำบลเพลา ลงวันที่ 23 กรกฎาคม 2558

.....

ด้วยองค์การบริหารส่วนตำบลเพลา อำเภอคลองท่อม จังหวัดกระบี่ จะดำเนินการจัดจ้างก่อสร้างระบบประปา หมู่ที่ 2 (บ้านเพลาเหนือ) หอถังสูงทรงลูกบอล ขนาดความจุ 12 ลบ.ม. สูง 12 เมตร พร้อมเดินท่อสูบน้ำดิบ PVC Ø 1.5 นิ้ว ชั้น 13.5 นิ้ว ระยะทาง 40 เมตร พร้อมติดตั้งป้ายประชาสัมพันธ์โครงการ (รายละเอียดตามปริมาณงานและแบบแปลนที่ อบต.กำหนด)

โดยมีรายละเอียด และเงื่อนไขดังนี้

1. เอกสารแนบท้ายเอกสารสอบราคา

- 1.1 แบบรูปรายการละเอียด
- 1.2 แบบใบเสนอราคา
- 1.3 แบบสัญญาจ้าง
- 1.4 แบบหนังสือค้ำประกัน
 - (1) หลักประกันสัญญา
- 1.5 บทนิยาม
 - (1) ผู้เสนอราคาที่มีผลประโยชน์ร่วมกัน
 - (2) การขัดขวางการแข่งขันราคาอย่างเป็นธรรม
- 1.6 แบบบัญชีเอกสาร
 - (1) บัญชีเอกสารส่วนที่ 1
 - (2) บัญชีเอกสารส่วนที่ 2

2. คุณสมบัติของผู้เสนอราคา

- 2.1 ผู้เสนอราคาต้องเป็นนิติบุคคลหรือบุคคลธรรมดาผู้มีอาชีพรับจ้างทำงานที่สอบราคาจ้าง
- 2.2 ผู้เสนอราคาต้องไม่เป็นผู้ที่ถูกระบุชื่อไว้ในบัญชีรายชื่อผู้ทำงานของทางราชการ หรือหน่วยการบริหารราชการส่วนท้องถิ่น และได้แจ้งเวียนชื่อแล้ว หรือไม่เป็นผู้ที่ได้รับผลของการสั่งให้นิติบุคคล หรือบุคคลอื่นเป็นผู้ทำงานตามระเบียบของทางราชการ
- 2.3 ผู้เสนอราคาต้องไม่เป็นผู้มีผลประโยชน์ร่วมกันกับผู้เสนอราคารายอื่น ณ วันประกาศสอบราคา หรือ ไม่เป็นผู้กระทำการอันเป็นการขัดขวางการแข่งขันราคาอย่างเป็นธรรม ตามข้อ 1.5
- 2.4 ผู้เสนอราคาต้องไม่เป็นผู้ได้รับเอกสิทธิ์หรือความคุ้มกันซึ่งอาจปฏิเสธไม่ยอมขึ้นศาลไทย เว้นแต่รัฐบาลของผู้เสนอราคาได้มีคำสั่งให้สละสิทธิ์และความคุ้มกันเช่นนั้น
- 2.5 ผู้เสนอราคาจะต้องเป็นนิติบุคคลหรือบุคคลธรรมดา มีผลงานประเภทเดียวกันกับงาน ที่สอบราคาจ้าง ในสัญญาเดียวกัน วงเงินไม่น้อยกว่า 120,000.- บาท และต้องเป็นผลงานที่อยู่ในสัญญาเดียวกัน และเป็นผลงานที่เป็นคู่สัญญาโดยตรงกับส่วนราชการ หน่วยงานตามกฎหมายว่าด้วยระเบียบบริหารราชการส่วนท้องถิ่น หน่วยงานอื่นซึ่งมีกฎหมายบัญญัติให้มีฐานะเป็นราชการบริหารส่วนท้องถิ่น รัฐวิสาหกิจหรือหน่วยงานเอกชนที่ อบต. เชื่อถือ

3. หลักฐานการเสนอราคา

ผู้เสนอราคาจะต้องเสนอเอกสารหลักฐานยื่นมาพร้อมกับซองใบเสนอราคา โดยแยกไว้นอกซองใบเสนอราคา เป็น 2 ส่วน คือ

3.1 ส่วนที่ 1 อย่างน้อยต้องมีเอกสารดังต่อไปนี้

- (1) ในกรณีผู้เสนอราคาเป็นนิติบุคคล
 - (ก) ห้างหุ้นส่วนสามัญหรือห้างหุ้นส่วนจำกัด ให้ยื่นสำเนาหนังสือรับรองการจดทะเบียนนิติบุคคล บัญชีรายชื่อหุ้นส่วนผู้จัดการ ผู้มีอำนาจควบคุม พร้อมรับรองสำเนาถูกต้อง

(ข) บริษัทจำกัดหรือบริษัทมหาชนจำกัด ให้ยื่นสำเนาหนังสือรับรองการจดทะเบียนนิติบุคคล หนังสือบริคณห์สนธิ บัญชีรายชื่อกรรมการผู้จัดการ ผู้มีอำนาจควบคุมและบัญชีผู้ถือหุ้นรายใหญ่ พร้อมรับรองสำเนาถูกต้อง

(2) ในกรณีที่ผู้เสนอราคาเป็นบุคคลธรรมดาหรือคณะบุคคลที่มีใช้สัญชาติไทย ให้ยื่นสำเนาบัตรประจำตัวประชาชนของผู้ยื่น สำเนาข้อตกลงที่แสดงถึงการเข้าเป็นหุ้นส่วน (ถ้ามี) สำเนาบัตรประจำตัวประชาชนของผู้เป็น หุ้นส่วน พร้อมทั้งรับรองสำเนาถูกต้อง

(3) ในกรณีที่ผู้เสนอราคาเป็นผู้เสนอราคาร่วมกันในฐานะเป็นผู้ร่วมค้า ให้ยื่นสำเนาสัญญาของการเข้าร่วมค้า สำเนาบัตรประจำตัวประชาชนของผู้ร่วมค้า และในกรณีที่ผู้เข้าร่วมค้าฝ่ายใดเป็นบุคคลธรรมดาที่มีใช้สัญชาติไทย ก็ให้ยื่นสำเนาหนังสือเดินทาง หรือผู้ร่วมค้าฝ่ายใดเป็นนิติบุคคล ให้ยื่นเอกสารตามที่ระบุไว้ใน (1)

(4) สำเนาใบทะเบียนพาณิชย์ และสำเนาใบทะเบียนภาษีมูลค่าเพิ่ม (ถ้ามี) พร้อมทั้งรับรองสำเนาถูกต้อง

(5) บัญชีเอกสารส่วนที่ 1 ทั้งหมดที่ได้ยื่นพร้อมกับซองใบเสนอราคา ตามแบบใน ข้อ 1.6(1)

3.2 ส่วนที่ 2 อย่างน้อยต้องมีเอกสารดังต่อไปนี้

(1) หนังสือมอบอำนาจซึ่งปิดอากรแสตมป์ตามกฎหมายในกรณีที่ผู้เสนอราคามอบอำนาจให้บุคคลอื่นลงนามในใบเสนอราคาแทน

(2) สำเนาหนังสือรับรองผลงานก่อสร้างงานประเภทเดียวกัน พร้อมทั้งรับรองสำเนาถูกต้อง

(3) บัญชีรายการก่อสร้าง (หรือใบแจ้งปริมาณงาน) ตามแบบที่เทศบาลกำหนด ซึ่งจะต้องแสดงรายการราคาวัสดุ อุปกรณ์ ค่าแรงงาน ภาษีประเภทต่าง ๆ รวมทั้งกำไรไว้ด้วย

(4) บัญชีเอกสารส่วนที่ 2 ทั้งหมดที่ได้ยื่นพร้อมกับซองใบเสนอราคา ตามแบบในข้อ 1.6(2)

4. การเสนอราคา

4.1 ผู้เสนอราคาต้องยื่นเสนอราคาตามแบบที่กำหนดไว้ในเอกสารสอบราคานี้โดยไม่มีเงื่อนไขใด ๆ ทั้งสิ้น และจะต้องกรอกข้อความให้ถูกต้องครบถ้วน ลงลายมือชื่อของผู้เสนอราคาให้ชัดเจน จำนวนเงินที่เสนอจะต้องระบุตรงกันทั้งตัวเลขและตัวอักษรโดยไม่มีการขีดลบหรือแก้ไข หากมีการขีดลบ ตก เดิม แก้ไข เปลี่ยนแปลงจะต้องลงลายมือชื่อ ผู้เสนอราคาพร้อมประทับตรา(ถ้ามี) กำกับไว้ด้วยทุกแห่ง

4.2 ผู้เสนอราคาจะต้องกรอกปริมาณวัสดุและราคาในบัญชีรายการก่อสร้างให้ครบถ้วน

ในการเสนอราคาให้เสนอราคาเป็นเงินบาท และเสนอราคาเพียงราคาเดียว โดยเสนอราคารวมตามเงื่อนไขที่ระบุไว้ท้ายใบเสนอราคาให้ถูกต้อง ทั้งนี้ ราคารวมที่เสนอจะต้องตรงกันทั้งตัวเลขและ ตัวหนังสือ ถ้าตัวเลขและตัวหนังสือไม่ตรงกันให้ถือตัวหนังสือเป็นสำคัญ โดยคิดราคารวมทั้งสิ้นซึ่งรวมค่าภาษีมูลค่าเพิ่ม ภาษีอากรอื่น และค่าใช้จ่ายทั้งปวงไว้แล้ว

ราคาที่เสนอจะต้องเสนอกำหนดยื่นราคาไม่น้อยกว่า 45 วัน นับแต่วันเปิดซองสอบราคาโดยภายในกำหนดยื่นราคาผู้เสนอราคาจะต้องรับผิดชอบราคาที่ตนได้เสนอไว้ และจะถอนการเสนอราคามิได้

4.3 ผู้เสนอราคาจะต้องเสนอกำหนดเวลาดำเนินการแล้วเสร็จไม่เกิน 45 วัน นับถัดจากวันลงนามในสัญญาจ้าง

4.4 ก่อนยื่นซองสอบราคาผู้เสนอราคาควรตรวจสอบร่างสัญญาแบบรูปและรายละเอียดฯ ให้ถี่ถ้วนและเข้าใจเอกสารสอบราคาทั้งหมดเสียก่อนที่จะตกลงยื่นซองสอบราคาตามเงื่อนไขในเอกสารสอบราคา

4.5 ผู้เสนอราคาจะต้องยื่นซองสอบราคาที่ปิดผนึกซองเรียบร้อยจำหน่ายซองถึง

ประธานคณะกรรมการเปิดซองสอบราคา โดยระบุไว้ที่หน้าซองว่า **“ใบเสนอราคาตามเอกสารสอบราคาเลขที่ 6/2558”** ยื่นต่อเจ้าหน้าที่รับซองสอบราคา ระหว่างวันที่ **23 กรกฎาคม 2558 – 10 สิงหาคม 2558** ระหว่างเวลา 08.30 น. ถึง 16.30 น. ณ ที่ทำการองค์การบริหารส่วนตำบลเพขลา และในวันที่ **11 สิงหาคม 2558** ระหว่างเวลา 08.30 น. ถึง 16.30 น. ณ ศูนย์รวมข่าวสารการจัดซื้อจัดจ้าง ที่ว่าการอำเภอคลองท่อม หรือส่งทางไปรษณีย์ลงทะเบียนตอบรับโดย อปต. จะถือวันที่รับจากไปรษณีย์เป็นเวลารับซอง

เมื่อพ้นกำหนดเวลายื่นซองสอบราคาแล้วจะไม่รับซองสอบราคาโดยเด็ดขาด

คณะกรรมการเปิดซองสอบราคาจะดำเนินการตรวจสอบคุณสมบัติของผู้เสนอราคาแต่ละรายว่า เป็นผู้เสนอราคาที่มีผลประโยชน์ร่วมกันกับผู้เสนอราคารายอื่น ตามข้อ 1.5(1) ณ วันประกาศสอบราคาหรือไม่ และประกาศรายชื่อผู้เสนอราคาที่มีสิทธิ์ได้รับการคัดเลือกก่อนการเปิดซองใบเสนอราคา

หากปรากฏต่อคณะกรรมการเปิดซองสอบราคาก่อนหรือในขณะที่มีการเปิดซองใบเสนอราคาว่ามีผู้เสนอราคากระทำการอันเป็นการขัดขวางการแข่งขันราคาอย่างเป็นธรรมตามข้อ 1.5(2) และคณะกรรมการฯ เชื่อว่ามีการกระทำอันเป็นการขัดขวางการแข่งขันราคาอย่างเป็นธรรม คณะกรรมการฯ จะตัดรายชื่อผู้เสนอราคารายนั้นออกจากการเป็นผู้เสนอราคา และประกาศรายชื่อผู้เสนอราคาที่ได้รับการคัดเลือก และเทศบาลจะพิจารณาลงโทษผู้เสนอราคารายดังกล่าวเป็นผู้ทำงาน เว้นแต่คณะกรรมการฯ จะวินิจฉัยได้ว่าผู้เสนอราคารายนั้นเป็นผู้ที่ให้ความร่วมมือเป็นประโยชน์ต่อการพิจารณาของทางราชการและมิได้เป็นผู้ริเริ่มให้มีการกระทำดังกล่าว

ผู้เสนอราคาที่ถูกตัดรายชื่อออกจากการเป็นผู้เสนอราคา เพราะเหตุเป็นผู้เสนอราคาที่มี ผลประโยชน์ร่วมกันกับผู้เสนอราคารายอื่น ณ วันประกาศสอบราคา หรือเป็นผู้เสนอราคาที่ทำกรทำการอันเป็น การขัดขวางการแข่งขันราคาอย่างเป็นธรรม อาจอุทธรณ์คำสั่งดังกล่าวต่อผู้ว่าราชการจังหวัด ภายใน 3 วัน นับแต่วันที่รับแจ้งจากคณะกรรมการเปิดซองสอบราคา การวินิจฉัยอุทธรณ์ของผู้ว่าราชการจังหวัดให้ถือเป็นที่สุด

คณะกรรมการจะเปิดซองสอบราคา ณ ห้องศูนย์รวมข่าวสารการจัดซื้อจัดจ้าง ที่ว่าการอำเภอคลองท่อม ในวันที่ 13 สิงหาคม 2558 ตั้งแต่เวลา 09.00 น.

การยื่นอุทธรณ์ตามวรรค 5 ย่อมไม่เป็นเหตุให้มีการขยายระยะเวลาการเปิดซองใบเสนอราคา เว้นแต่ผู้ว่าราชการจังหวัดพิจารณาเห็นว่า การขยายระยะเวลาดังกล่าวจะเป็นประโยชน์แก่ทางราชการ อย่างยิ่ง และในกรณีที่ ผู้ว่าราชการจังหวัดพิจารณาเห็นด้วยกับคำคัดค้านของผู้อุทธรณ์ และเห็นว่ากรยกเลิก การเปิดซองใบเสนอราคาที่ได้ดำเนินการไปแล้วจะเป็นประโยชน์แก่ทางราชการอย่างยิ่ง ให้ผู้ว่าราชการจังหวัด มีอำนาจยกเลิกการเปิดซองใบเสนอราคาดังกล่าวได้

5. หลักเกณฑ์และสิทธิในการพิจารณาราคา

5.1 ในการสอบราคาครั้งนี้ อบต. จะพิจารณาคัดลिनด้วยราคารวม

5.2 หากผู้เสนอราคารายใดมีคุณสมบัติไม่ถูกต้องตามข้อ 2 หรือยื่นหลักฐานการเสนอราคาไม่ถูกต้องหรือไม่ครบถ้วนตามข้อ 3 หรือยื่นซองสอบราคาไม่ถูกต้องตามข้อ 4 แล้ว คณะกรรมการเปิดซองสอบราคาจะไม่รับพิจารณาราคาของผู้เสนอราคารายนั้น เว้นแต่เป็นข้อผิดพลาดหรือผิดพลาดเพียงเล็กน้อยหรือผิดแยกไปจากเงื่อนไขของเอกสารสอบราคาในส่วนที่มีสาระสำคัญ ทั้งนี้เฉพาะในกรณีที่พิจารณาเห็นว่าจะเป็นประโยชน์ต่อทาง “อบต.” เท่านั้น

5.3 อบต. สงวนสิทธิไม่พิจารณาราคาของผู้เสนอราคาโดยไม่มีการผ่อนผันในกรณี ดังต่อไปนี้

- (1) ไม่ปรากฏชื่อผู้เสนอราคารายนั้นในบัญชีผู้รับเอกสารสอบราคาหรือในหลักฐาน การรับเอกสารสอบราคาของ “อบต.”
- (2) ไม่กรอกชื่อนิติบุคคล หรือบุคคลธรรมดา หรือลงลายมือชื่อผู้เสนอราคาอย่างหนึ่งอย่างใดหรือทั้งหมดในใบเสนอราคา
- (3) เสนอรายละเอียดแตกต่างไปจากเงื่อนไขที่กำหนดในเอกสารสอบราคาส่วนที่เป็นสาระสำคัญหรือมีผลให้เกิดความได้เปรียบเสียเปรียบแก่ผู้เสนอราคารายอื่น
- (4) ราคาที่เสนอมีการขาดลบ ตก เต็ม แก้ไข เปลี่ยนแปลงโดยผู้เสนอราคามีได้ลงลายมือชื่อพร้อมประทับตรา (ถ้ามี) กำกับไว้

5.4 ในการตัดสินใจการสอบราคาหรือในการทำสัญญา คณะกรรมการเปิดซองสอบราคาหรือ “อบต.” มีสิทธิให้ผู้เสนอราคาชี้แจงข้อเท็จจริง สภาพ ฐานะ หรือข้อเท็จจริงอื่นใดที่เกี่ยวข้องกับผู้เสนอราคาได้ “อบต.” มีสิทธิที่จะไม่รับราคาหรือไม่ทำสัญญาหากหลักฐานดังกล่าวไม่มีความเหมาะสมหรือไม่ถูกต้อง

5.5 “อบต.” ทรงไว้ซึ่งสิทธิที่จะไม่รับราคาต่ำสุด หรือราคาหนึ่งราคาใดหรือราคาที่เสนอ ทั้งหมดก็ได้และอาจพิจารณาเลือกจ้างในจำนวนหรือขนาดหรือเฉพาะรายการหนึ่งรายการใดหรืออาจจะยกเลิกการสอบราคาโดยไม่พิจารณาจัดจ้างเลยก็ได้สุดแต่จะพิจารณา ทั้งนี้ เพื่อประโยชน์ของทางราชการเป็นสำคัญ และให้ถือว่าการตัดสินใจของ “อบต.” เป็นเด็ดขาด ผู้เสนอราคาจะเรียกร้องค่าเสียหายใดๆ มิได้รวมทั้ง “อบต.” จะพิจารณายกเลิกการสอบราคาและลงโทษผู้เสนอราคาเสมือนเป็น

ผู้ทำงาน ไม่ว่าจะเป็นผู้เสนอราคาที่ได้รับการคัดเลือกหรือไม่ก็ตาม หากมีเหตุที่เชื่อได้ว่าการเสนอราคากระทำไปโดยไม่สุจริต เช่น การเสนอเอกสารอันเป็นเท็จ หรือใช้ข้อมูลคลลธรรมดาหรือนิบุคคสอื่นมาเสนอราคาแทน เป็นต้น

ในกรณีที่ผู้เสนอราคาต่ำสุดเสนอราคาต่ำจนคาดหมายได้ว่าไม่อาจดำเนินงานตามสัญญาได้ คณะกรรมการเปิดซองสอบราคาหรือ “อบต.” จะให้ผู้เสนอราคารายอื่นชี้แจงและแสดงหลักฐานที่ทำให้เชื่อได้ว่า ผู้เสนอราคาสามารถดำเนินงานตามประกาศสอบราคาจ้างให้เสร็จสมบูรณ์ หากคำชี้แจงไม่เป็นที่รับฟังได้ “อบต.” มีสิทธิที่จะไม่รับราคาของผู้เสนอราคารายนั้น

5.6 ในกรณีที่ปรากฏข้อเท็จจริงภายหลังจากการเปิดซองใบเสนอราคาว่า ผู้เสนอราคาที่มีสิทธิได้รับการคัดเลือกตามที่ประกาศรายชื่อไว้ ตามข้อ 4.5 เป็นผู้เสนอราคาที่มีผลประโยชน์ร่วมกันกับผู้เสนอราคารายอื่น ณ วันประกาศสอบราคาหรือเป็นผู้เสนอราคาที่ทำกรทำการอื่นเป็นการขัดขวางการแข่งขันราคาอย่างเป็นธรรม ตามข้อ 1.5 “อบต.” มีอำนาจที่จะตัดรายชื่อผู้เสนอราคาที่มีสิทธิได้รับการคัดเลือกดังกล่าวออกจากประกาศรายชื่อ ตามข้อ 4.5 และ “อบต.” จะพิจารณาลงโทษผู้เสนอราคารายนั้นเป็นผู้ทำงาน

ในกรณีนี้หากผู้ว่าราชการจังหวัดพิจารณาเห็นว่า การยกเลิกการเปิดซองใบเสนอราคาได้ดำเนินการไปแล้วจะเป็นประโยชน์แต่ทางราชการอย่างยิ่ง ผู้ว่าราชการจังหวัดมีอำนาจยกเลิกการเปิดซอง ใบเสนอราคดังกล่าวได้

6. การทำสัญญาจ้าง

ผู้ชนะการสอบราคาจะต้องทำสัญญาจ้างตามแบบสัญญาดังระบุในข้อ 1.3 กับ “อบต.” ภายใน 7 วัน นับถัดจากวันที่ได้รับแจ้งและจะต้องวางหลักประกันสัญญาเป็นจำนวนเงินเท่ากับร้อยละห้าของราคาค่าจ้างที่สอบราคาได้ให้ “อบต.” ยึดถือไว้ในขณะทำสัญญา โดยใช้หลักประกันอย่างหนึ่งอย่างใดดังต่อไปนี้

6.1 เงินสด

6.2 เช็คที่ธนาคารสั่งจ่ายให้แก่ “อบต.” โดยเป็นเช็คลงวันที่ทำสัญญาหรือก่อนหน้านั้นไม่เกิน 3 วันทำการของทางราชการ และเป็นเช็คที่ธนาคารรับรองแล้วเท่านั้น

6.3 หนังสือค้ำประกันของธนาคารภายในประเทศ ตามแบบหนังสือค้ำประกันดังระบุในข้อ 1.4(1)

6.4 พันธบัตรรัฐบาลไทย

7. ค่าจ้างและการจ่ายเงิน

“อบต.” จะจ่ายเงินค่าจ้าง โดยแบ่งออกเป็น งวดเดียว

งวดสุดท้าย เป็นจำนวนเงินในอัตราร้อยละ 100 ของค่าจ้าง เมื่อผู้รับจ้างได้ปฏิบัติงานทั้งหมดให้แล้วเสร็จเรียบร้อยตามสัญญา รวมทั้งทำสถานที่ก่อสร้างให้สะอาดเรียบร้อยและคณะกรรมการตรวจการจ้างได้ทำการตรวจรับงานจ้างไว้เป็นการถูกต้องครบถ้วนตามสัญญาจ้างแล้ว

8. อัตราค่าปรับ

ค่าปรับตามแบบสัญญาจ้างจะกำหนดในอัตราร้อยละ 0.10 ของค่าจ้างตามสัญญาต่อวัน แต่ทั้งนี้ไม่ต่ำกว่าวันละ 100 บาท

9. การรับประกันความชำรุดบกพร่อง

ผู้ชนะการสอบราคาซึ่งได้ทำสัญญาจ้างตามแบบดังระบุในข้อ 1.3 จะต้องรับประกันความชำรุดบกพร่องของงานจ้างที่เกิดขึ้นภายในระยะเวลาไม่น้อยกว่า 2 ปี นับถัดจากวันที่ อบต. ได้รับมอบงาน โดยผู้รับจ้างต้องทำการซ่อมแซมแก้ไขให้ใช้การได้ดีดังเดิมภายใน 15 วัน นับถัดจากวันที่ได้รับแจ้งความชำรุดบกพร่อง

10. ข้อสงวนสิทธิในการเสนอราคาและอื่น ๆ

10.1 เงินค่าจ้างสำหรับงานจ้างครั้งนี้ ได้มาจากเงินงบประมาณ เงินอุดหนุน

การลงนามในสัญญาจะกระทำต่อเมื่อ “อบต.” ได้รับอนุมัติเงินงบประมาณ เงินอุดหนุนแล้วไป แล้วเท่านั้น

ราคากลางของงานก่อสร้างในการสอบราคาครั้งนี้ เป็นเงินทั้งสิ้น 297,000.- บาท

(สองแสนเก้าหมื่นเจ็ดพันบาทถ้วน)

10.2 เมื่อ “อบต.” ได้คัดเลือกผู้เสนอราคารายใดให้เป็นผู้รับจ้างและได้ตกลงจ้างตามการสอบราคาจ้างแล้ว ถ้าผู้รับจ้างจะต้องสั่งหรือนำสิ่งของมาเพื่องานจ้างดังกล่าวเข้ามาจากต่างประเทศและของนั้นต้องนำเข้ามาโดยทางเรือใน

เส้นทางที่มีเรือไทยเดินอยู่ และสามารถให้บริการรับขนได้ตามที่รัฐมนตรีว่าการกระทรวงคมนาคมประกาศกำหนดผู้เสนอราคา ซึ่งเป็นผู้รับจ้างจะต้องปฏิบัติตามกฎหมายว่าด้วยการส่งเสริมการพาณิชย์นาวีดังนี้

(1) แจ้งการสั่งหรือนำสิ่งของดังกล่าวเข้ามาจากต่างประเทศต่อสำนักงานคณะกรรมการส่งเสริมพาณิชย์นาวีภายใน 7 วัน นับถัดจากวันที่ผู้รับจ้างสั่งหรือซื้อของจากต่างประเทศ เว้นแต่เป็นของที่รัฐมนตรีว่าการกระทรวงคมนาคมประกาศให้ยกเว้นให้บรรทุกโดยเรืออื่นได้

(2) จัดการให้สิ่งของดังกล่าวบรรทุกโดยเรือไทย หรือเรือที่มีสิทธิเช่นเดียวกับเรือไทยจากต่างประเทศมายังประเทศไทย เว้นแต่จะได้รับอนุญาตจากสำนักงานคณะกรรมการส่งเสริมการพาณิชย์นาวี ให้บรรทุกสิ่งของนั้นโดยเรืออื่นที่มีใช้เรือไทย ซึ่งจะต้องได้รับอนุญาตเช่นนั้นก่อนบรรทุกของลงเรืออื่น หรือเป็นของที่รัฐมนตรีว่าการกระทรวงคมนาคมประกาศยกเว้นให้บรรทุกโดยเรืออื่น

(3) ในกรณีที่ไมปฏิบัติตาม (1) หรือ (2) ผู้รับจ้างจะต้องรับผิดชอบตามกฎหมายว่าด้วยการส่งเสริมการพาณิชย์นาวี

10.3 ผู้เสนอราคาซึ่ง “อบต.” ได้คัดเลือกแล้วไม่ไปทำสัญญาหรือข้อตกลงภายในเวลาที่ทางราชการกำหนดดังระบุในข้อ 6 “อบต.” อาจพิจารณาเรียกร้องให้ชดเชยความเสียหายอื่น (ถ้ามี) รวมทั้งจะพิจารณาให้เป็นผู้ทำงานตามระเบียบของทางราชการ

10.4 อบต. สงวนสิทธิที่จะแก้ไข เพิ่มเติมเงื่อนไขหรือข้อกำหนดในแบบสัญญาให้เป็นไปตามความเห็นของอัยการจังหวัดหรือสำนักงานอัยการสูงสุด (ถ้ามี)

11. มาตรฐานฝีมือช่าง


เมื่อ “อบต.” ได้คัดเลือกผู้เสนอราคารายใดให้เป็นผู้รับจ้างและได้ตกลงจ้างตามประกาศนี้แล้ว ผู้เสนอราคาจะต้องตกลงว่าในการปฏิบัติงานก่อสร้างดังกล่าว ผู้เสนอราคาจะต้องมีและใช้ผู้ผ่านการทดสอบมาตรฐานฝีมือช่าง ซึ่งเป็นผู้มีวุฒิบัตรระดับ ปวช. ปวส. ปวท. หรือเทียบเท่าจากสถาบันการศึกษาที่ ก.พ. รับรองอย่างน้อย 1 คน ในแต่ละสาขาช่างดังต่อไปนี้

11.1 งานก่อสร้าง

11.2 งานโยธา

12. การปฏิบัติตามกฎหมายและระเบียบ

ในระหว่างระยะเวลาการก่อสร้างผู้รับจ้างพึงปฏิบัติตามหลักเกณฑ์ที่กฎหมายและระเบียบได้กำหนดไว้ในโดยเคร่งครัด

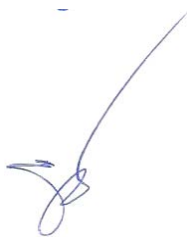

องค์การบริหารส่วนตำบลเพขลา













นางอัมมิต











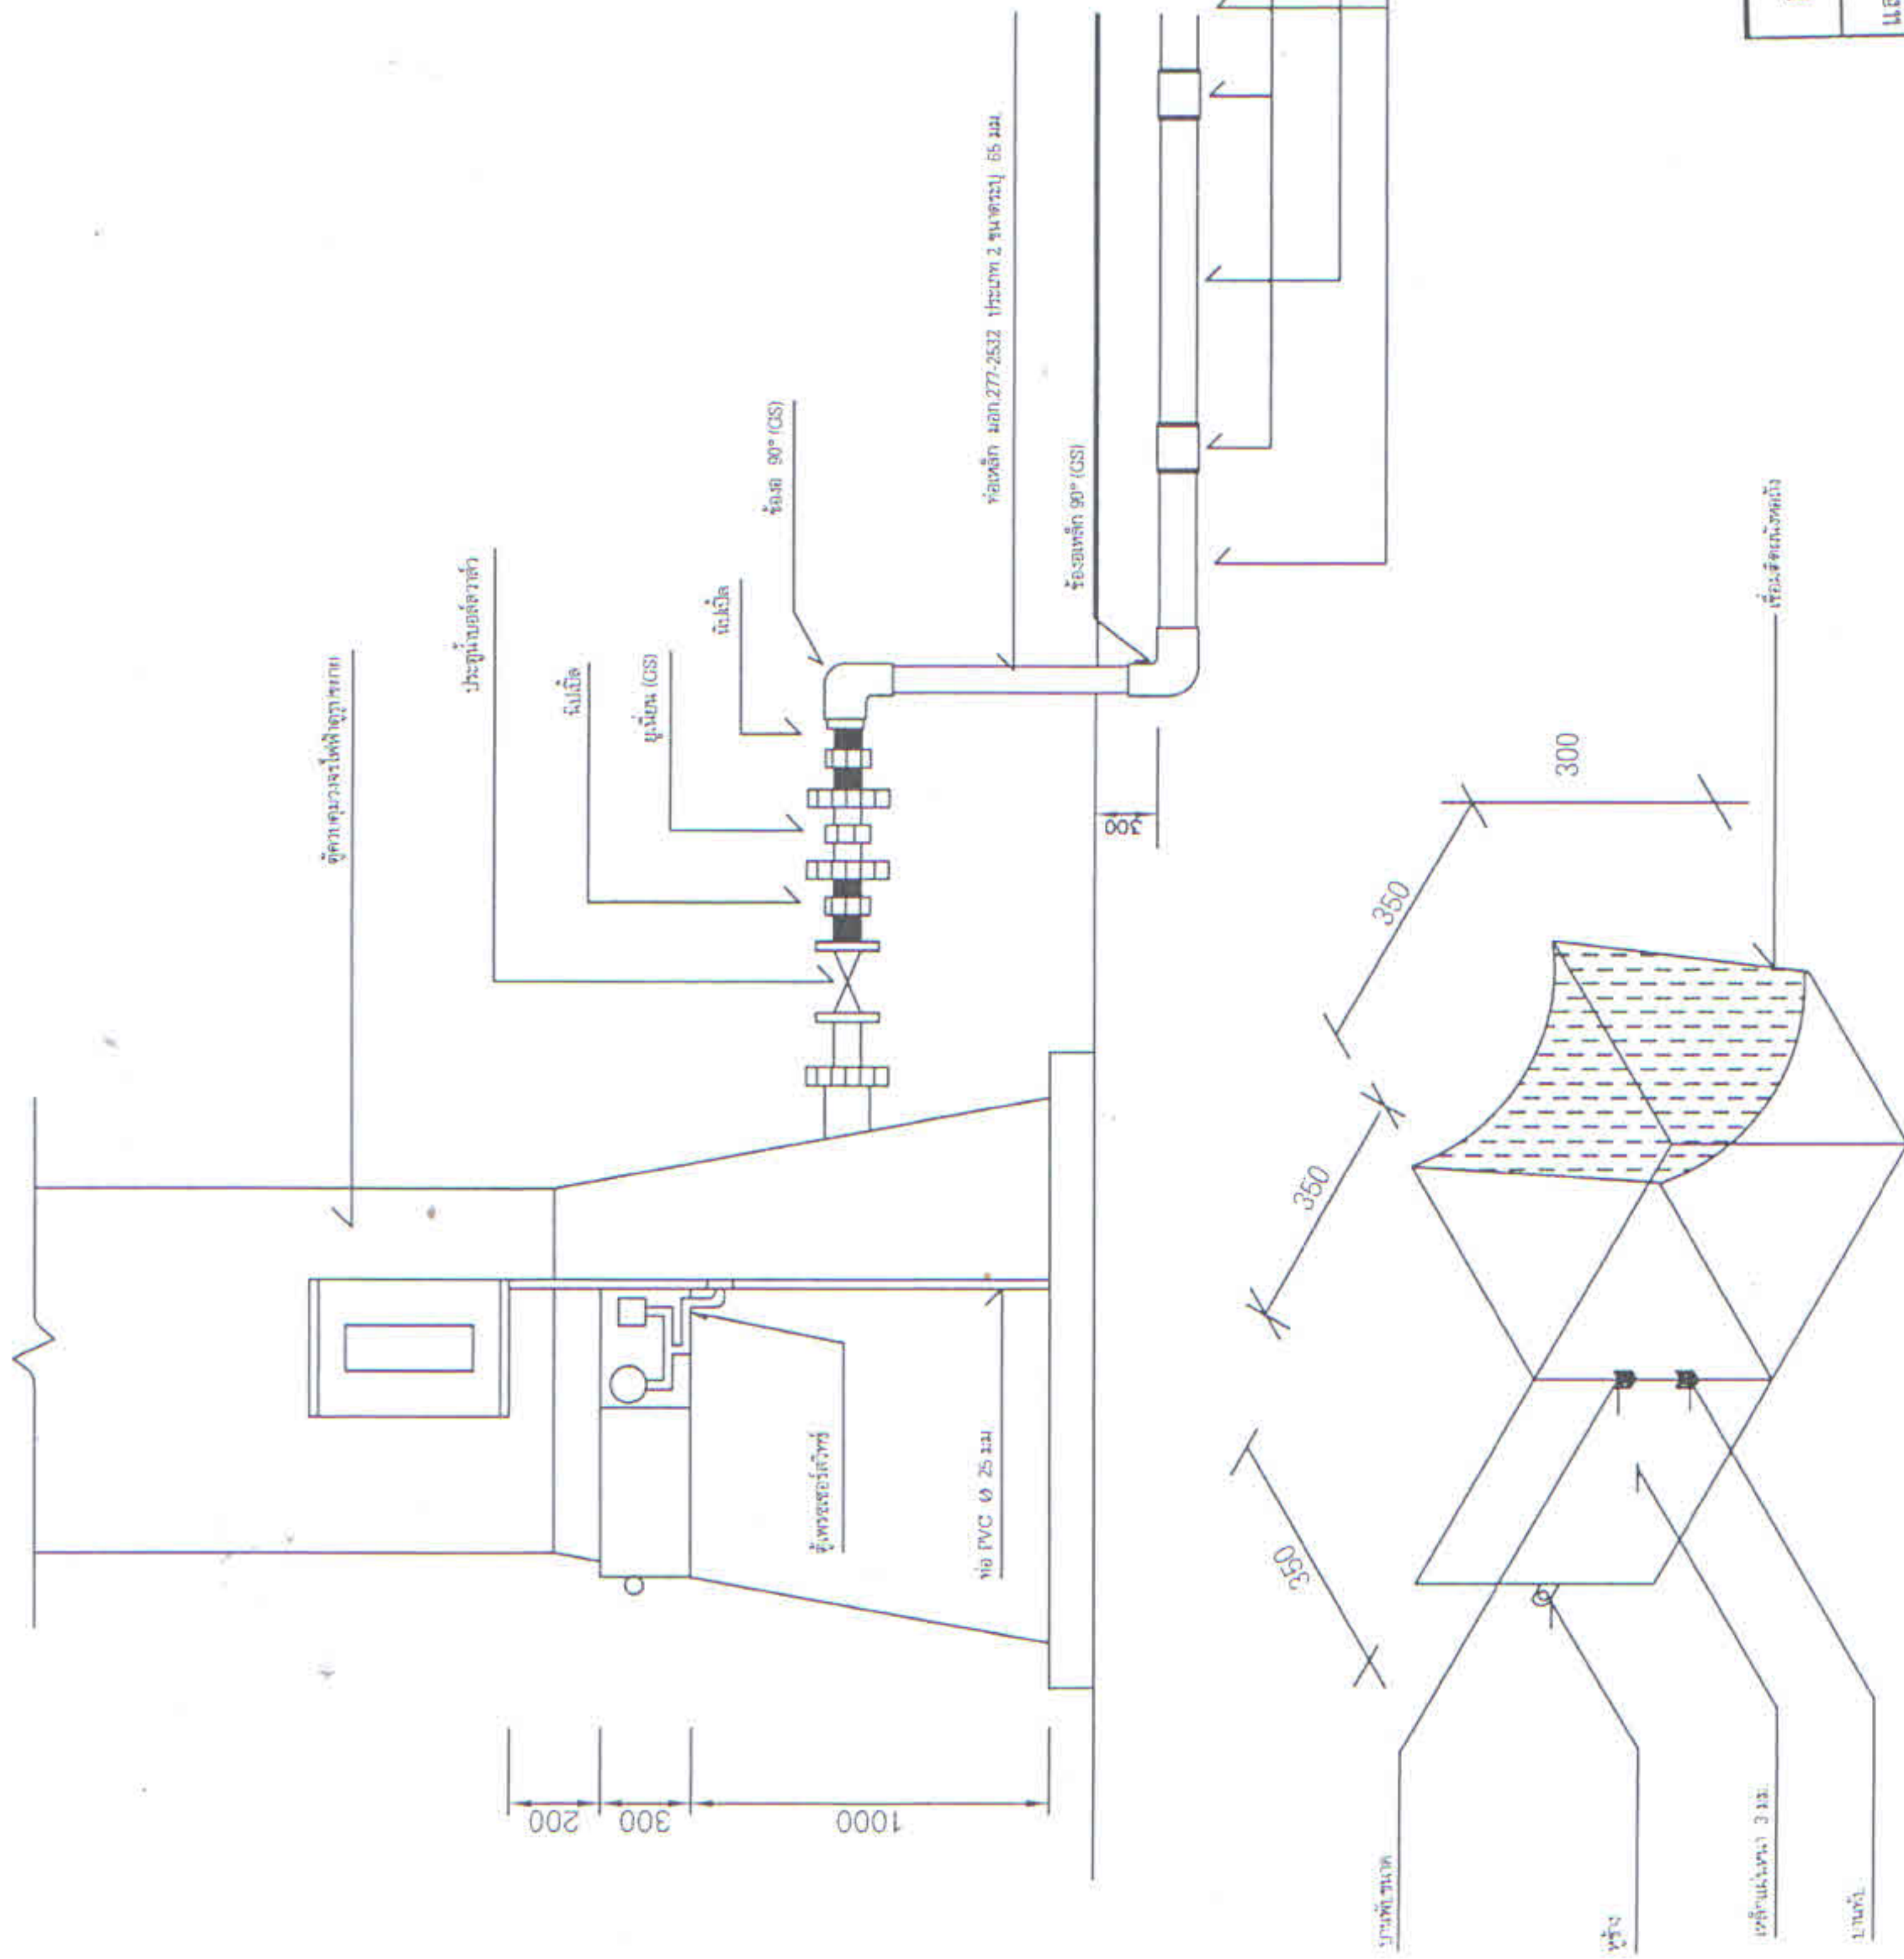

ส่วนนโยบายการบริหารส่วนตำบลเพลา					
แสดงแบบ	หอดึงสูงทรงลูกบอล ขนาด 12 ลบ.ม. สูง 12 เมตร				
เขียนแบบ-คัดลอก	เห็นชอบ		ปลัด อบต.เพลา		
ตรวจออกแบบ	อนุมัติ		นายอัมมิต		
ปรับปรุง/แก้ไขจาก	แบบกรมทรัพยากรน้ำบาดาล		นายกอบต.เพลา		
แบบเลขที่	หน้า 1/1		วันที่ 1/1		













วิธีใช้งานเครื่องสูบน้ำ


- เปิดเครื่องสูบน้ำ โดยกดปุ่ม (ON)
 - เลือกการทำงานแบบธรรมดาโดยการกดปุ่มเลือกการทำงานไปที่ตำแหน่ง (MAN)
 - เมื่อเครื่องสูบน้ำทำงานแล้ว ให้สังเกตที่หลอดไฟสีแดงที่ติดอยู่ที่ตัวเครื่องสูบน้ำ ถ้าหลอดไฟสีแดงติดขึ้น แสดงว่าเครื่องสูบน้ำทำงานผิดปกติ
 - เลือกการทำงานแบบอัตโนมัติ โดยการกดปุ่มเลือกการทำงานไปที่ตำแหน่ง อัตโนมัติ
- (AUTO) หลอดไฟสีแดงสว่างประมาณ 5-10 นาที หลอดไฟสีแดงดับ เครื่องสูบน้ำพร้อมที่จะทำงานอัตโนมัติ
- สังเกต โวลต์มิเตอร์ และแอมป์มิเตอร์เวลาเครื่องสูบน้ำทำงาน

วิธีแก้ไขเบื้องต้น

- โวลต์มิเตอร์ขึ้น ไฟฟ้าดับหรือไฟสว่างผิดปกติ ปิดเบรกเกอร์โดยการโยกสวิตช์ (OFF) แล้วทำการเปลี่ยนฟิวส์ใหม่ขนาดไม่เกิน 2A
- หลอดไฟสีแดงสว่างให้รอสักครู่แล้วกดปุ่มรีเซ็ต (RESET) ที่โอเวอร์โหลดเซ็นเตอร์
- หลอดไฟสีแดงสว่างแต่เครื่องสูบน้ำไม่ทำงาน ให้รอสักครู่ ถ้ามีโอเวอร์โหลดสีแดง ให้กดปุ่มรีเซ็ต เครื่องสูบน้ำจะเริ่มทำงานได้ใหม่

แจ้งซ่อมระบบประปา

บริษัท/ห้างร้าน.....
ที่อยู่.....
โทร.....

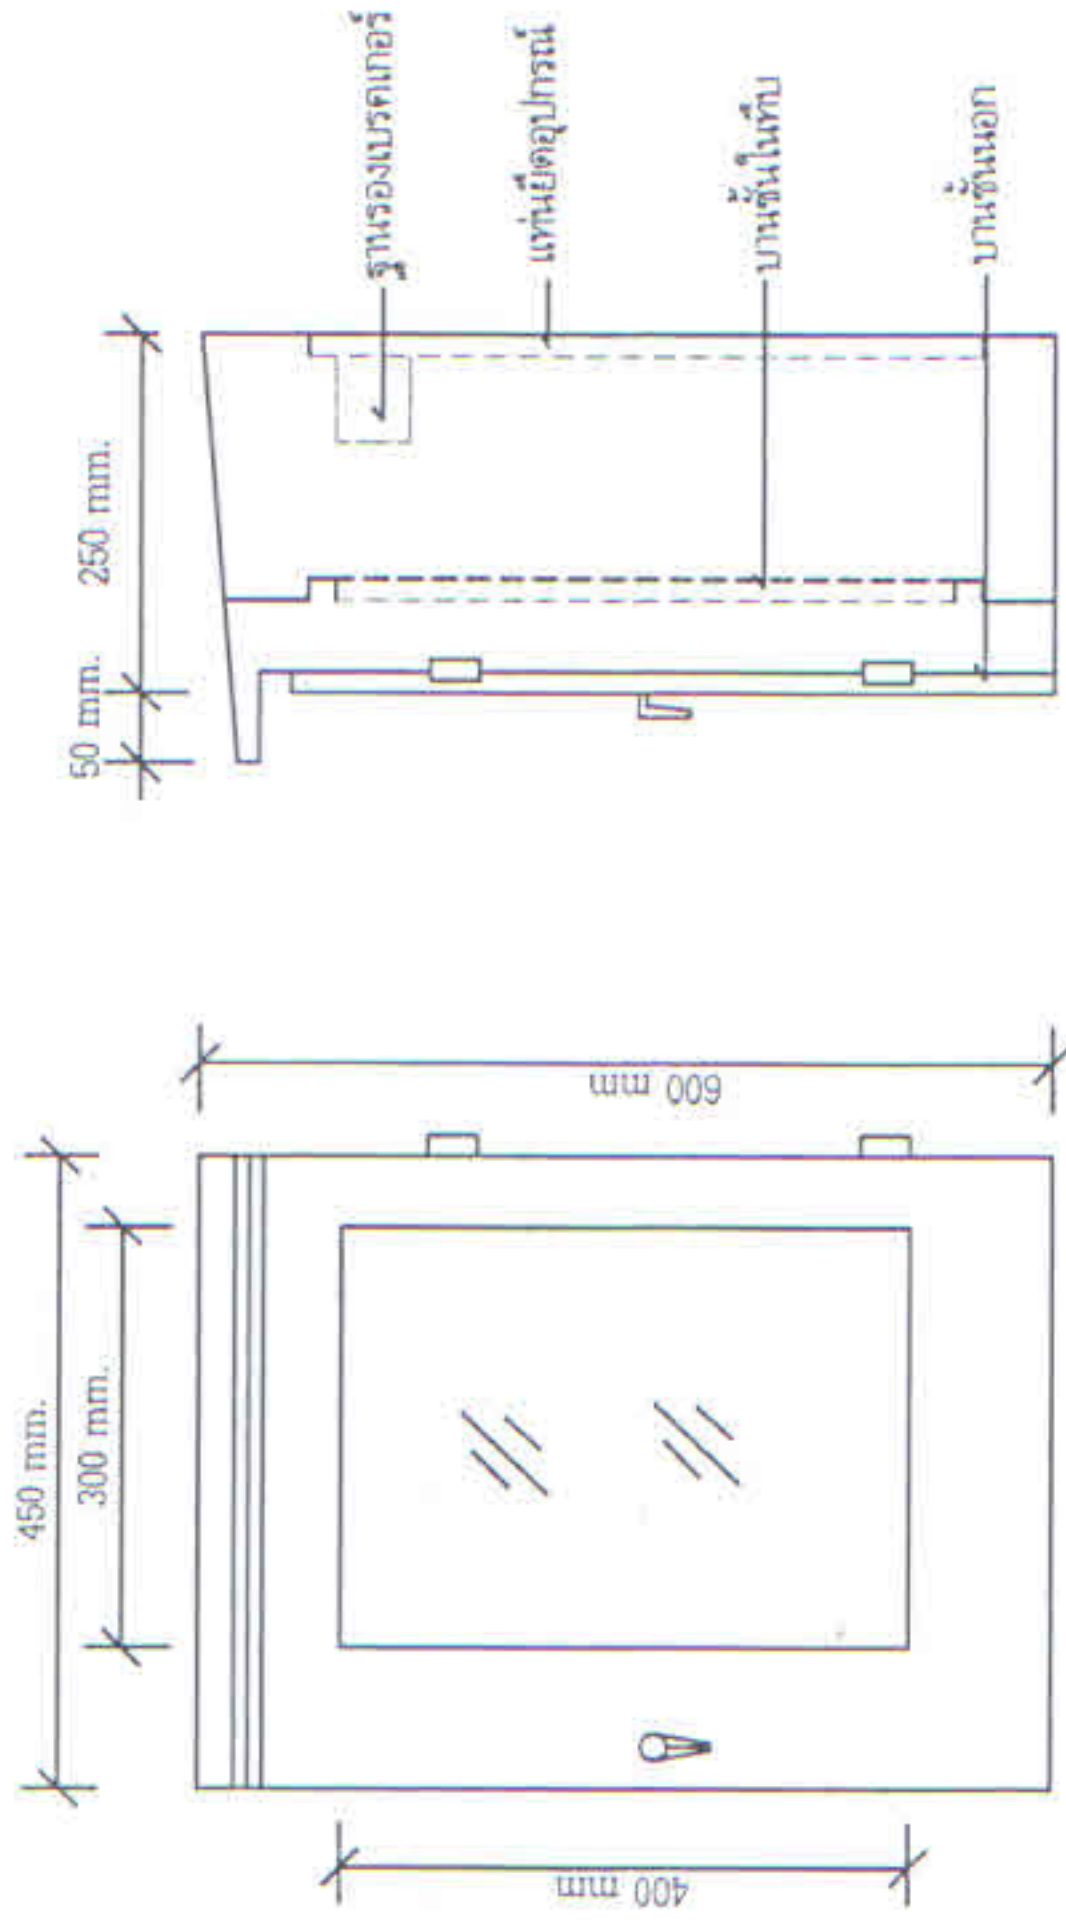


รูปด้านหน้า

รูปด้านข้าง


ส่วนนโยบายองค์การบริหารส่วนตำบลเพพหลา					
แสดงแบบ	ห้องสูงทรงลูกบอล ขนาด 12 ลบ.ม. สูง 12 เมตร				
เขียนแบบ-คัดลอก	เห็นชอบ		ปลัด อบต.เพพหลา		
ตรวจ/ออกแบบ	อนุมัติ		นายก อบต.เพพหลา		
ปรับปรุง/แก้ไขจาก	แบบกรมทรัพยากรน้ำบาดาล		นาย กอบบด.เพพหลา		
แบบเลขที่	แผ่นที่ 1/1		วันที่ / /		

รายการอุปกรณ์

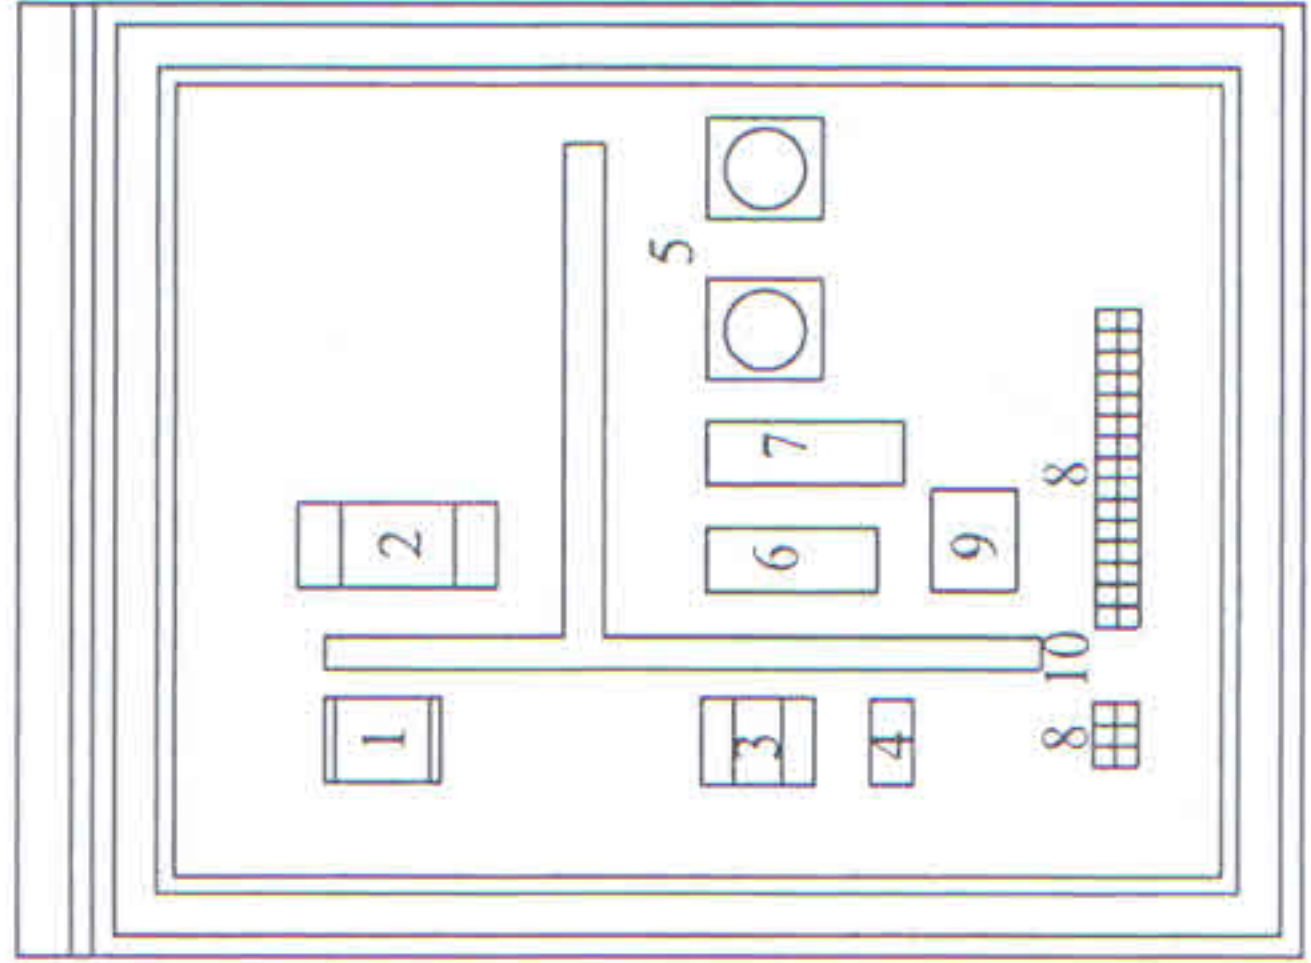


- 10. รางเดินสายไฟ

การวางอุปกรณ์ในตู้ควบคุม

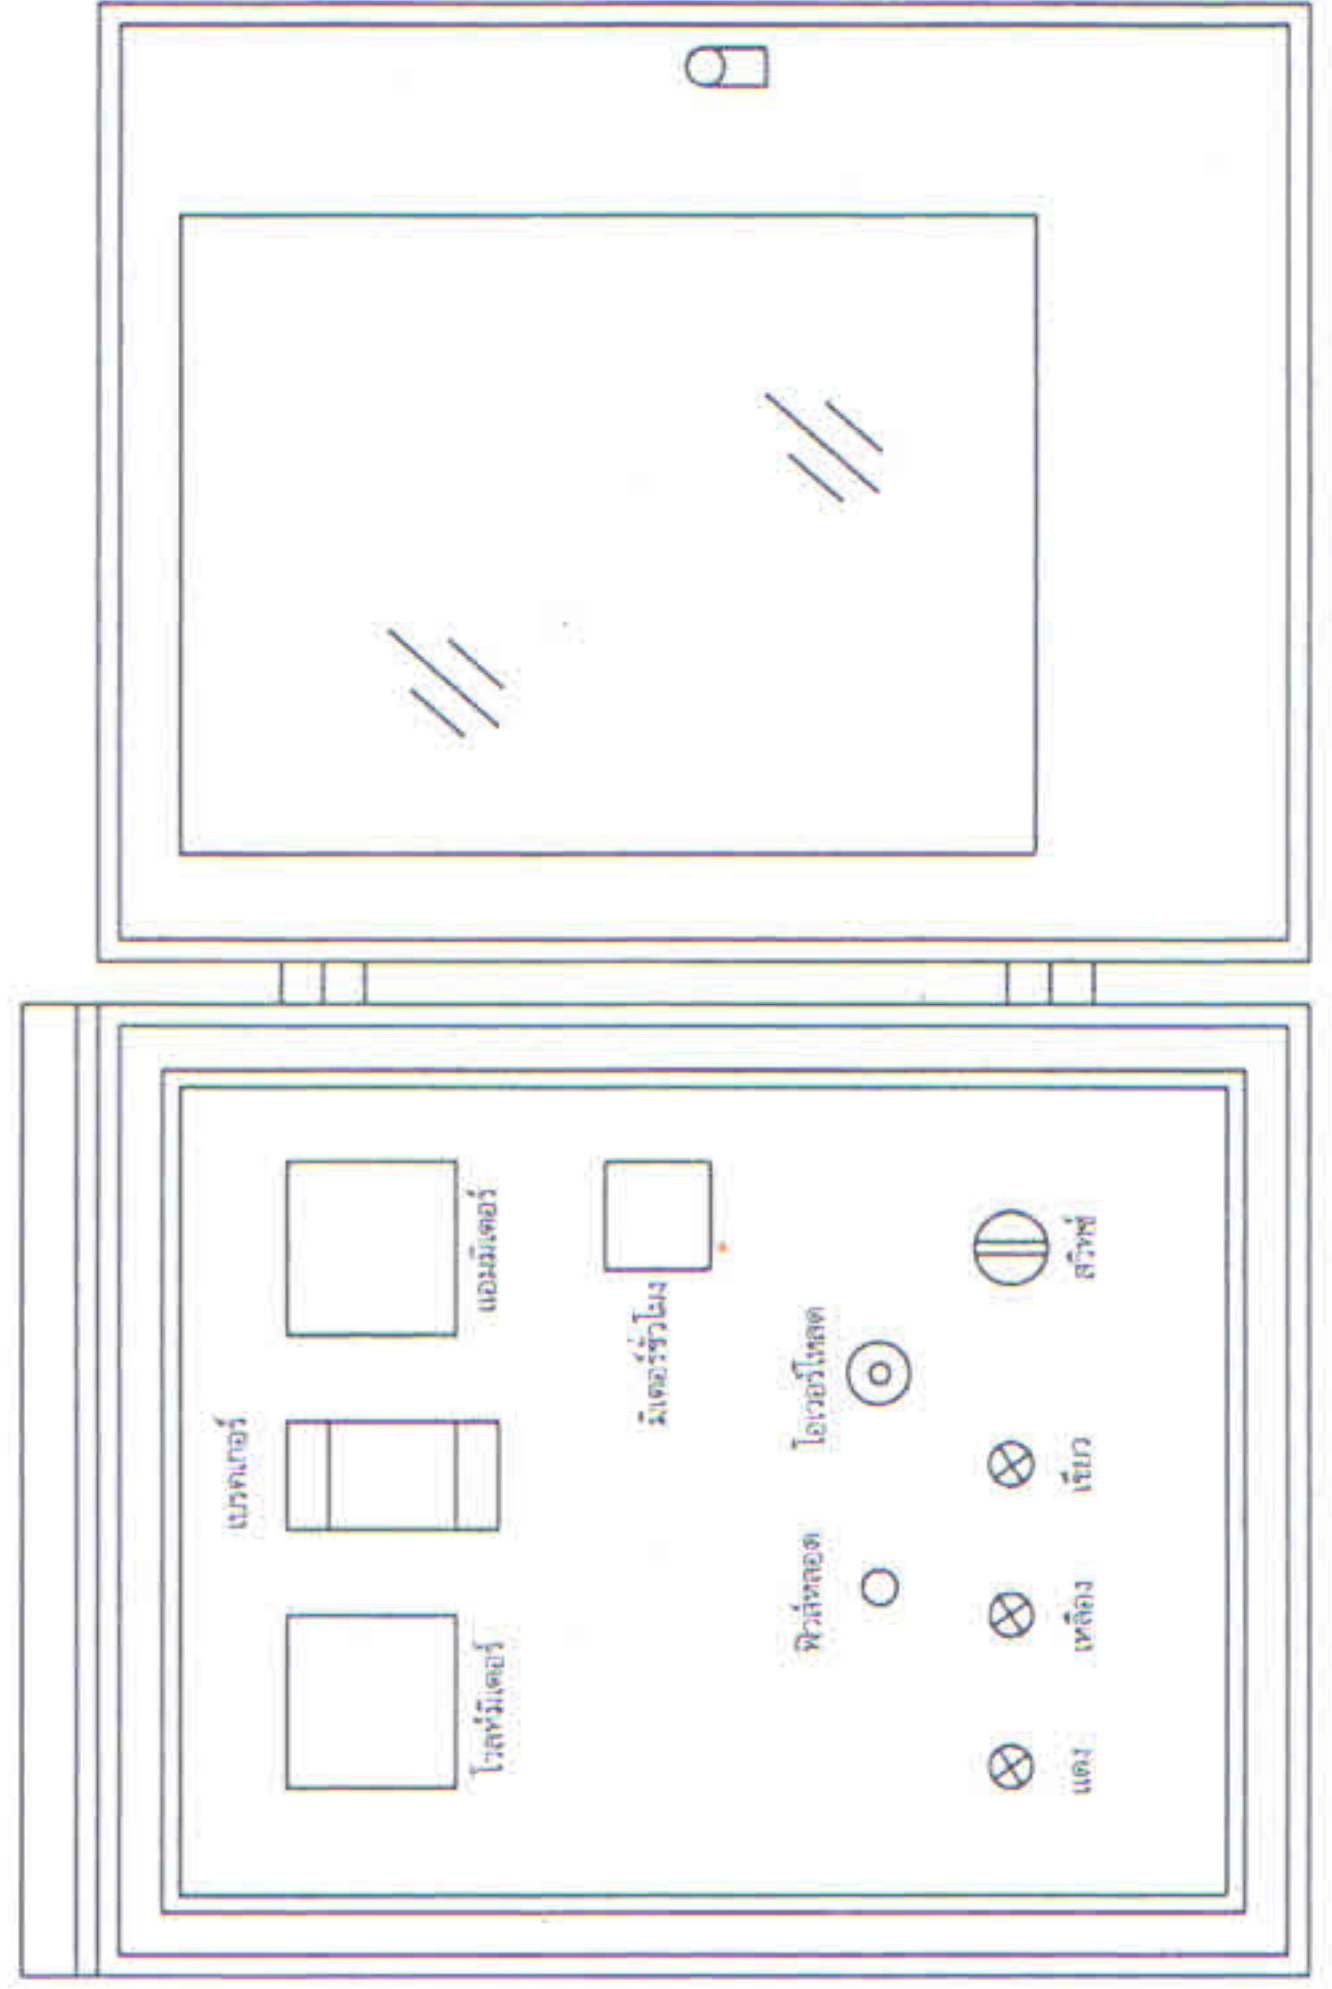



การวางอุปกรณ์หน้าตู้

ส่วนนโยบายการบริหารส่วนตำบลเพขลา			
แสดงแบบ	ห้องส่งสัญญาณบอล ขนาด 12 ลบ.ม. สูง 12 เมตร	เห็นชอบ	ปลัด อบต.เพขลา
เขียนแบบ-คัดลอก		อนุมัติ	นายก อบต.เพขลา
ตรวจ/ออกแบบ			
ปรับปรุง/แก้ไขจาก	แบบกรมทรัพยากรน้ำบาดาล		
แบบเลขที่	แผ่นที่ ๒/๑	วันที่	/ /

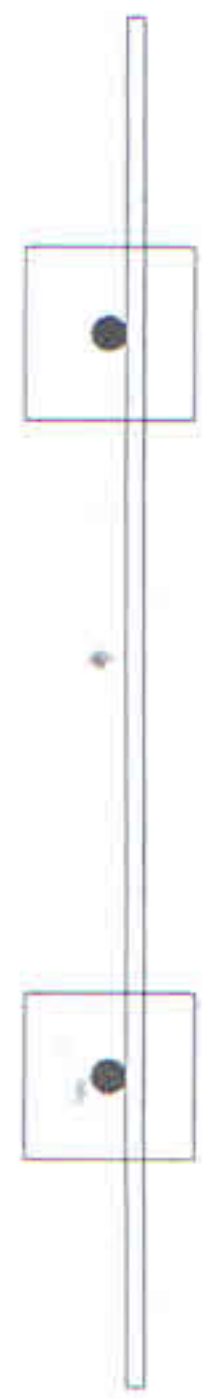

รูปแปลน 1:25

แผ่นไม้อัดหนา 5 mm.

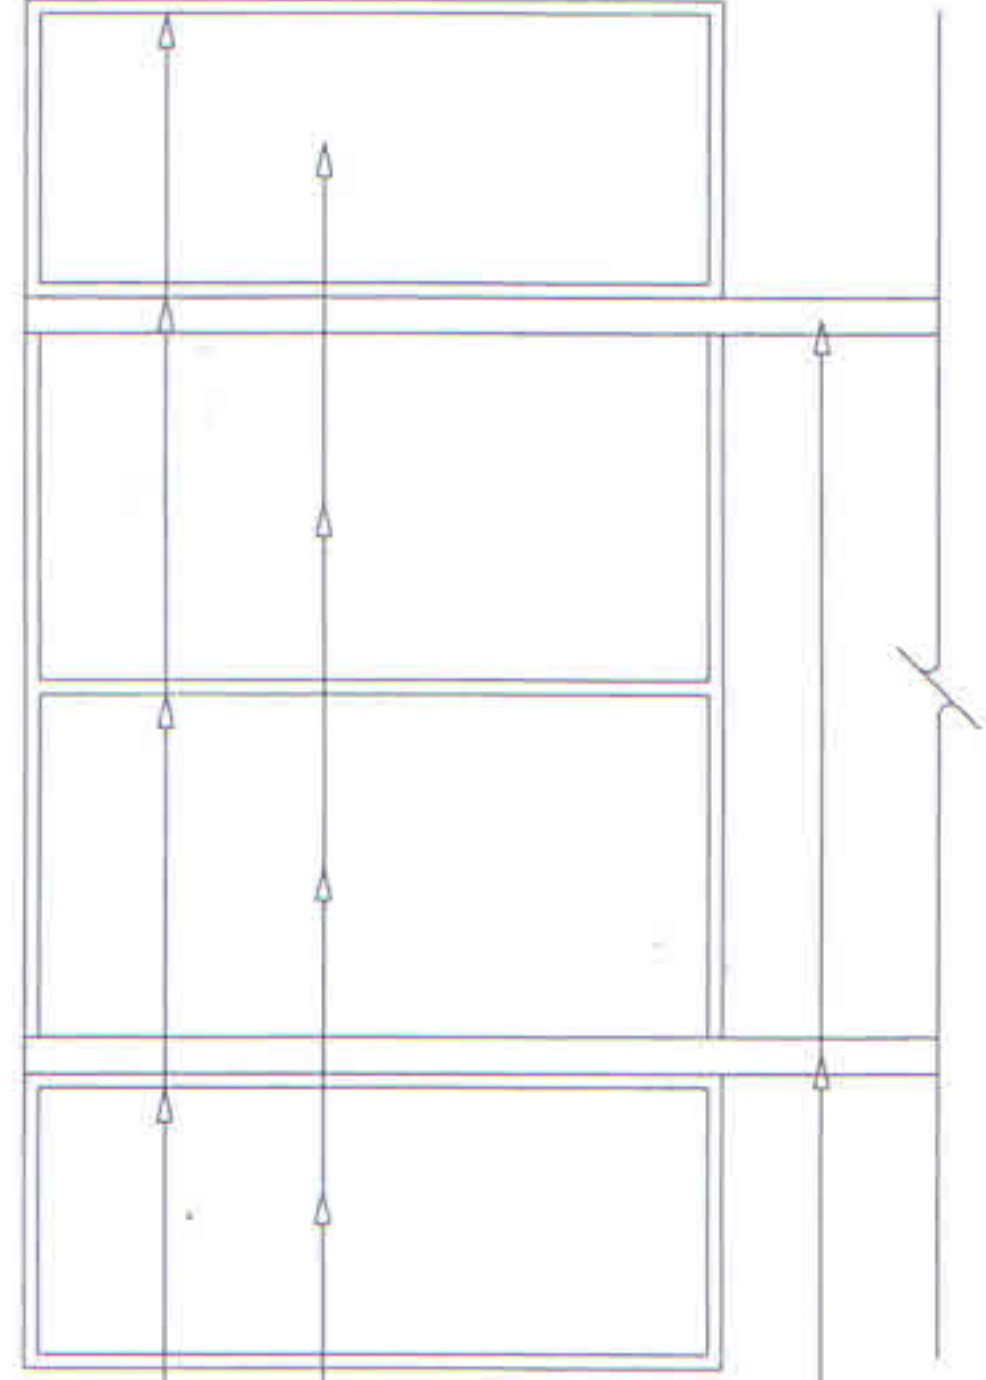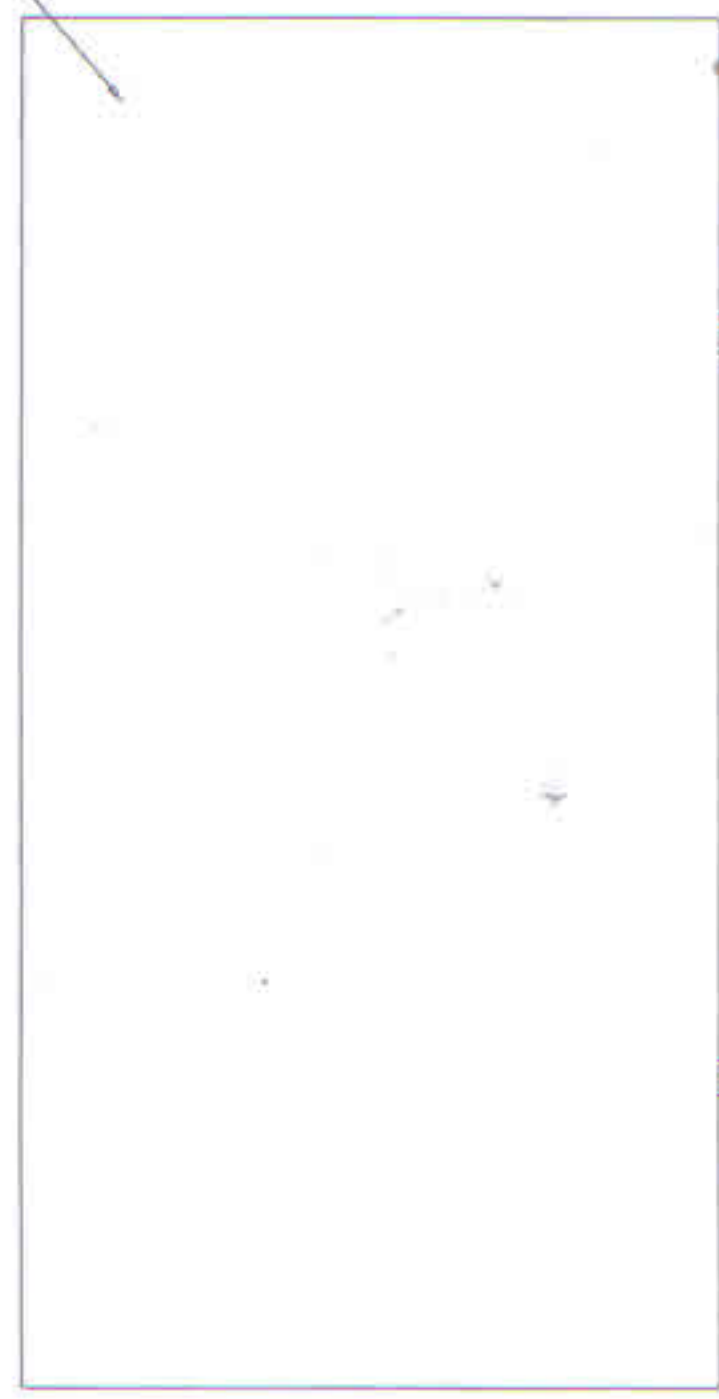


ไม้ 1" x 2"

แผ่นไม้อัดหนา 5 mm.

คอนกรีต 1:2:4

รูปด้านหลัง 1:25

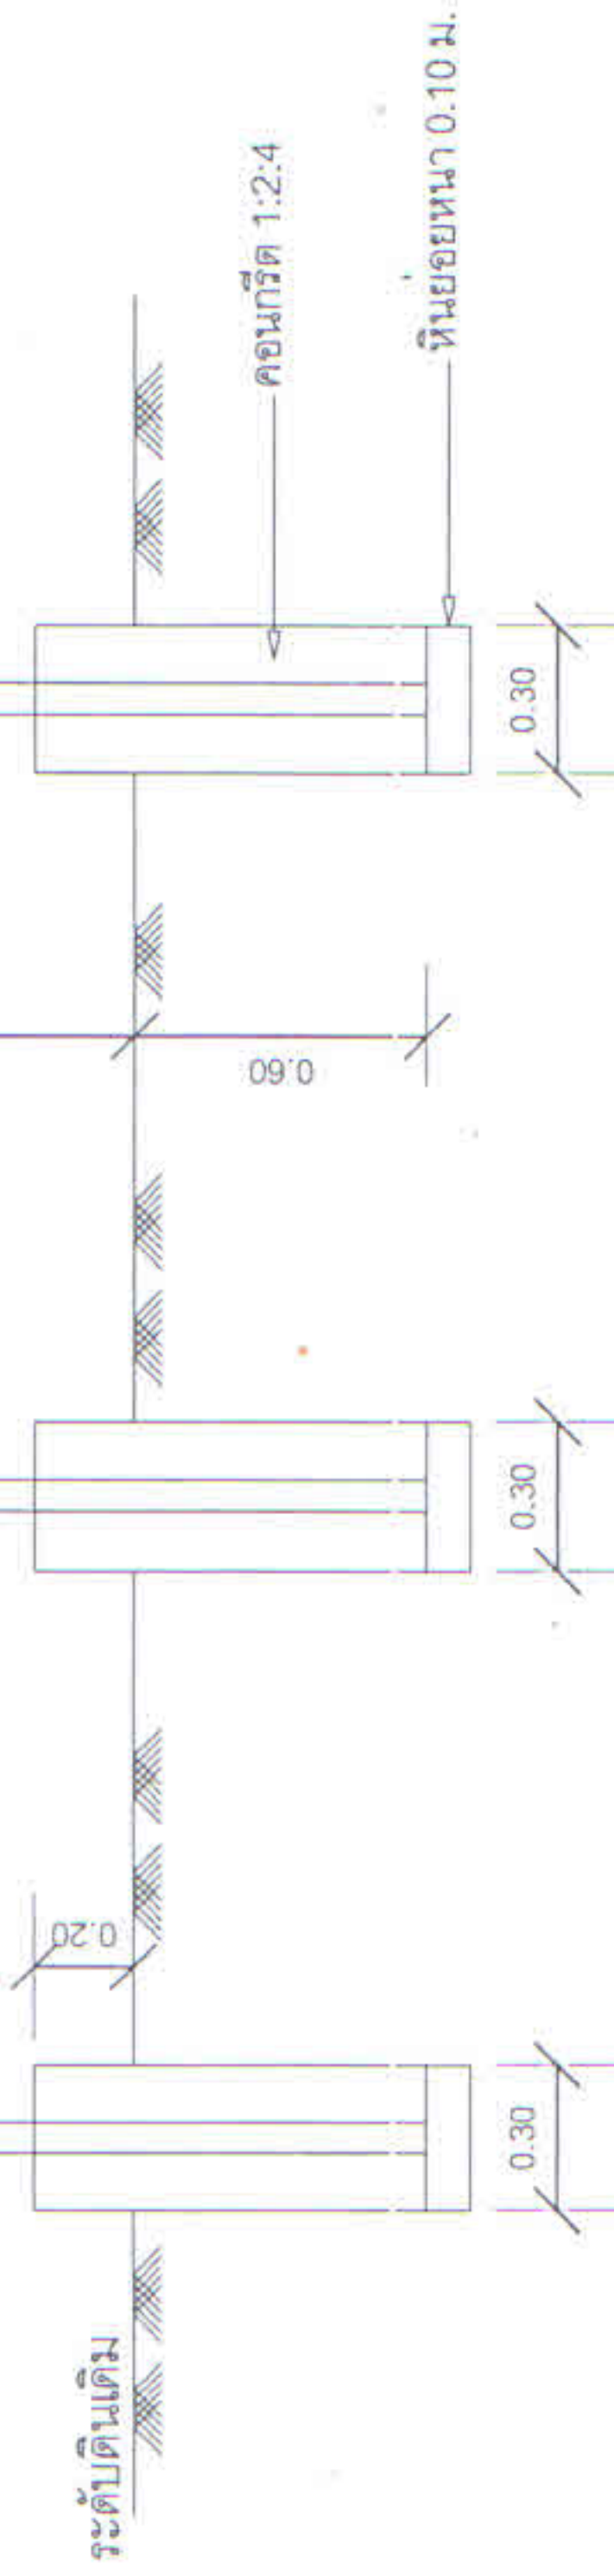

ระดับดินเดิม

คอนกรีต 1:2:4

หินย้อยหนา 0.10 ม.

0.55

0.55

2.40

รูปด้านหน้า 1:25

รูปด้านหน้า 1:25

รายการประกอบแบบ



1. เสา, ฟันป้ายทาสีเขียว
2. ตัวหนังสือสีขาว
3. ขนาดตัวหนังสือที่กำหนดตามความเหมาะสม ขอความตามแบบที่กำหนด
4. แผ่นไม้อัดขนาด กว้าง 1.20 ม. ยาว 2.40 ม.

หมายเหตุ

- จุดก่อสร้างกำหนดตามความเหมาะสมในสนาม สามารถมองเห็นได้ชัดเจน

แบบรายละเอียดการก่อสร้าง

ส่วนราชการการบริหารส่วนตำบลเพขลา					
แสดงแบบ	ท้องถิ่นสูงทรงลูกบอล ขนาด 12 ลบ.ม. สูง 12 เมตร				
เขียนแบบ-คัดลอก			เห็นชอบ		
ตรวจออกแบบ			อนุมัติ ปลัด อบต.เพขลา		
ปรับปรุง/แก้ไขจาก	แบบกรมทรัพยากรน้ำบาดาล		นายกองต.เพขลา		
แบบเลขที่	แผ่นที่ 1/1		วันที่ / /		

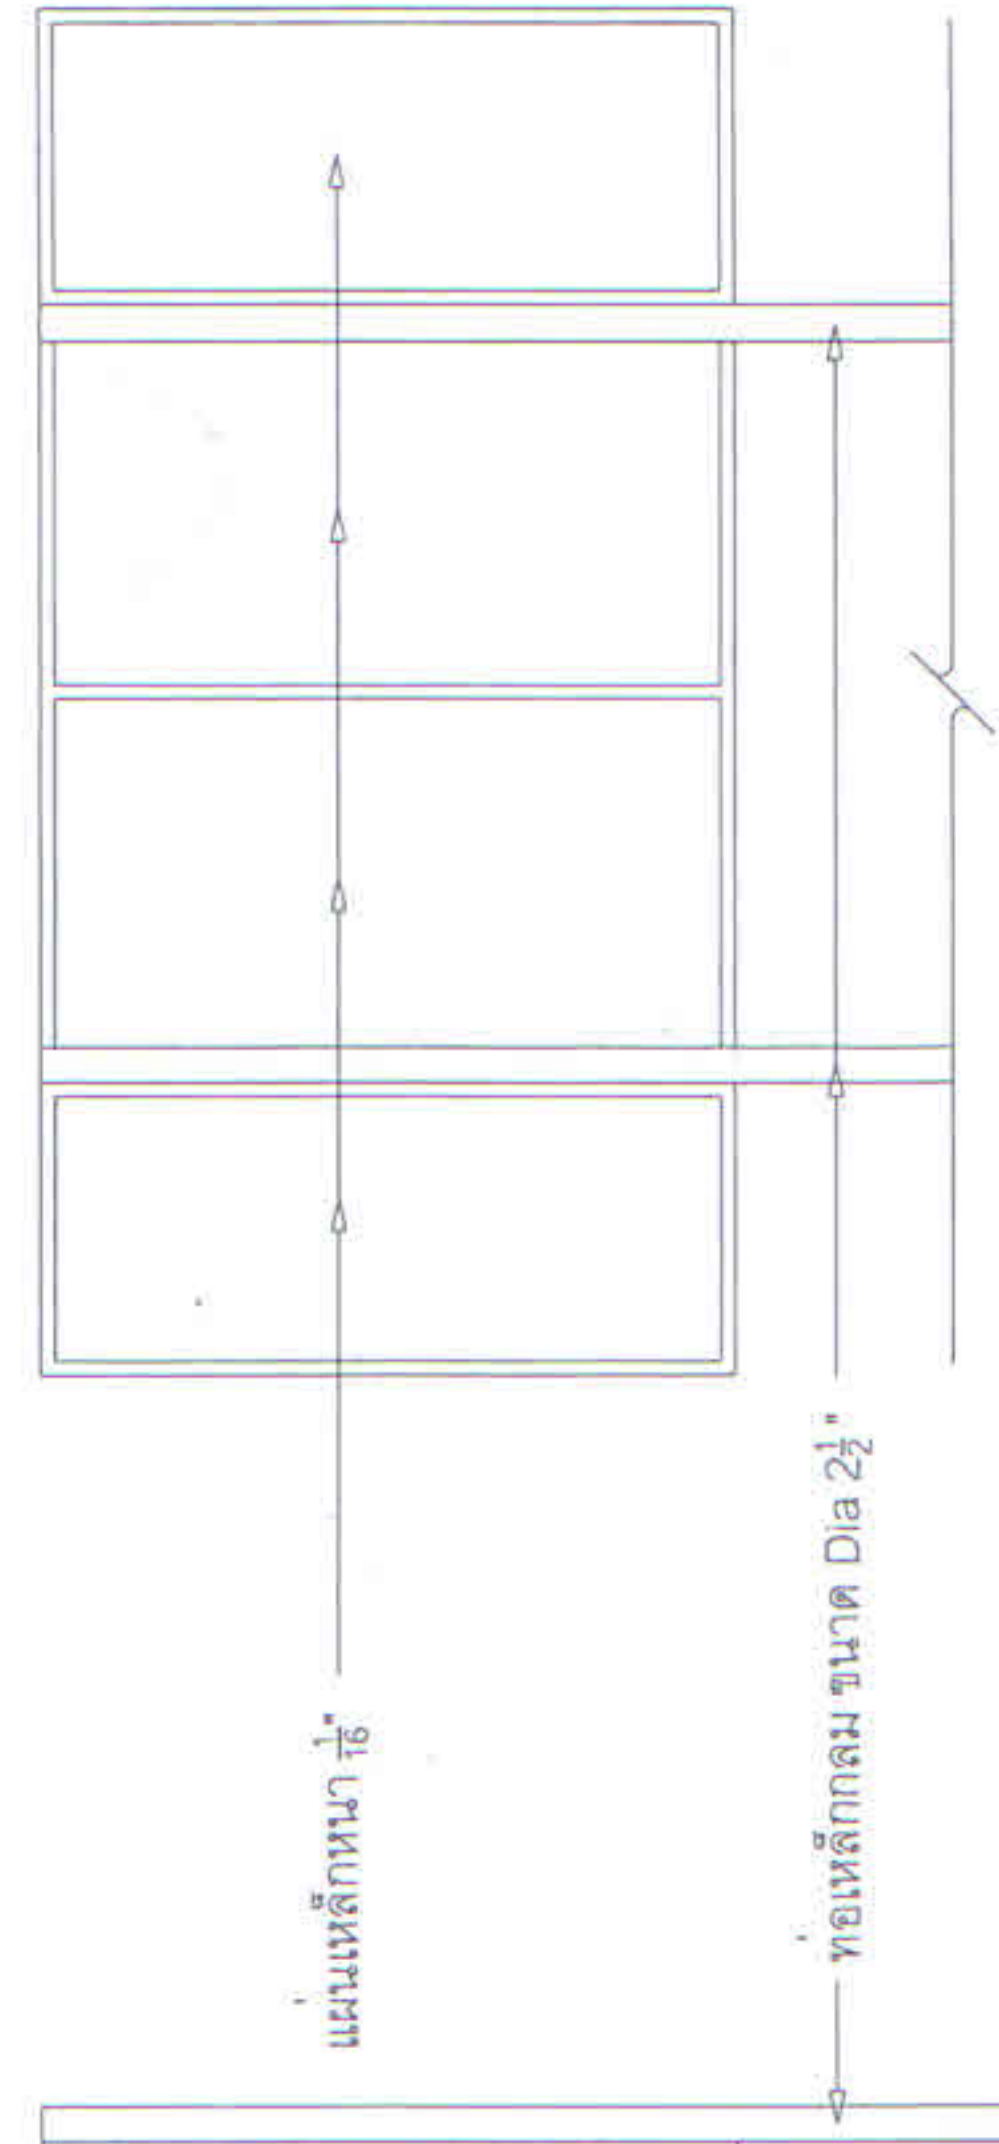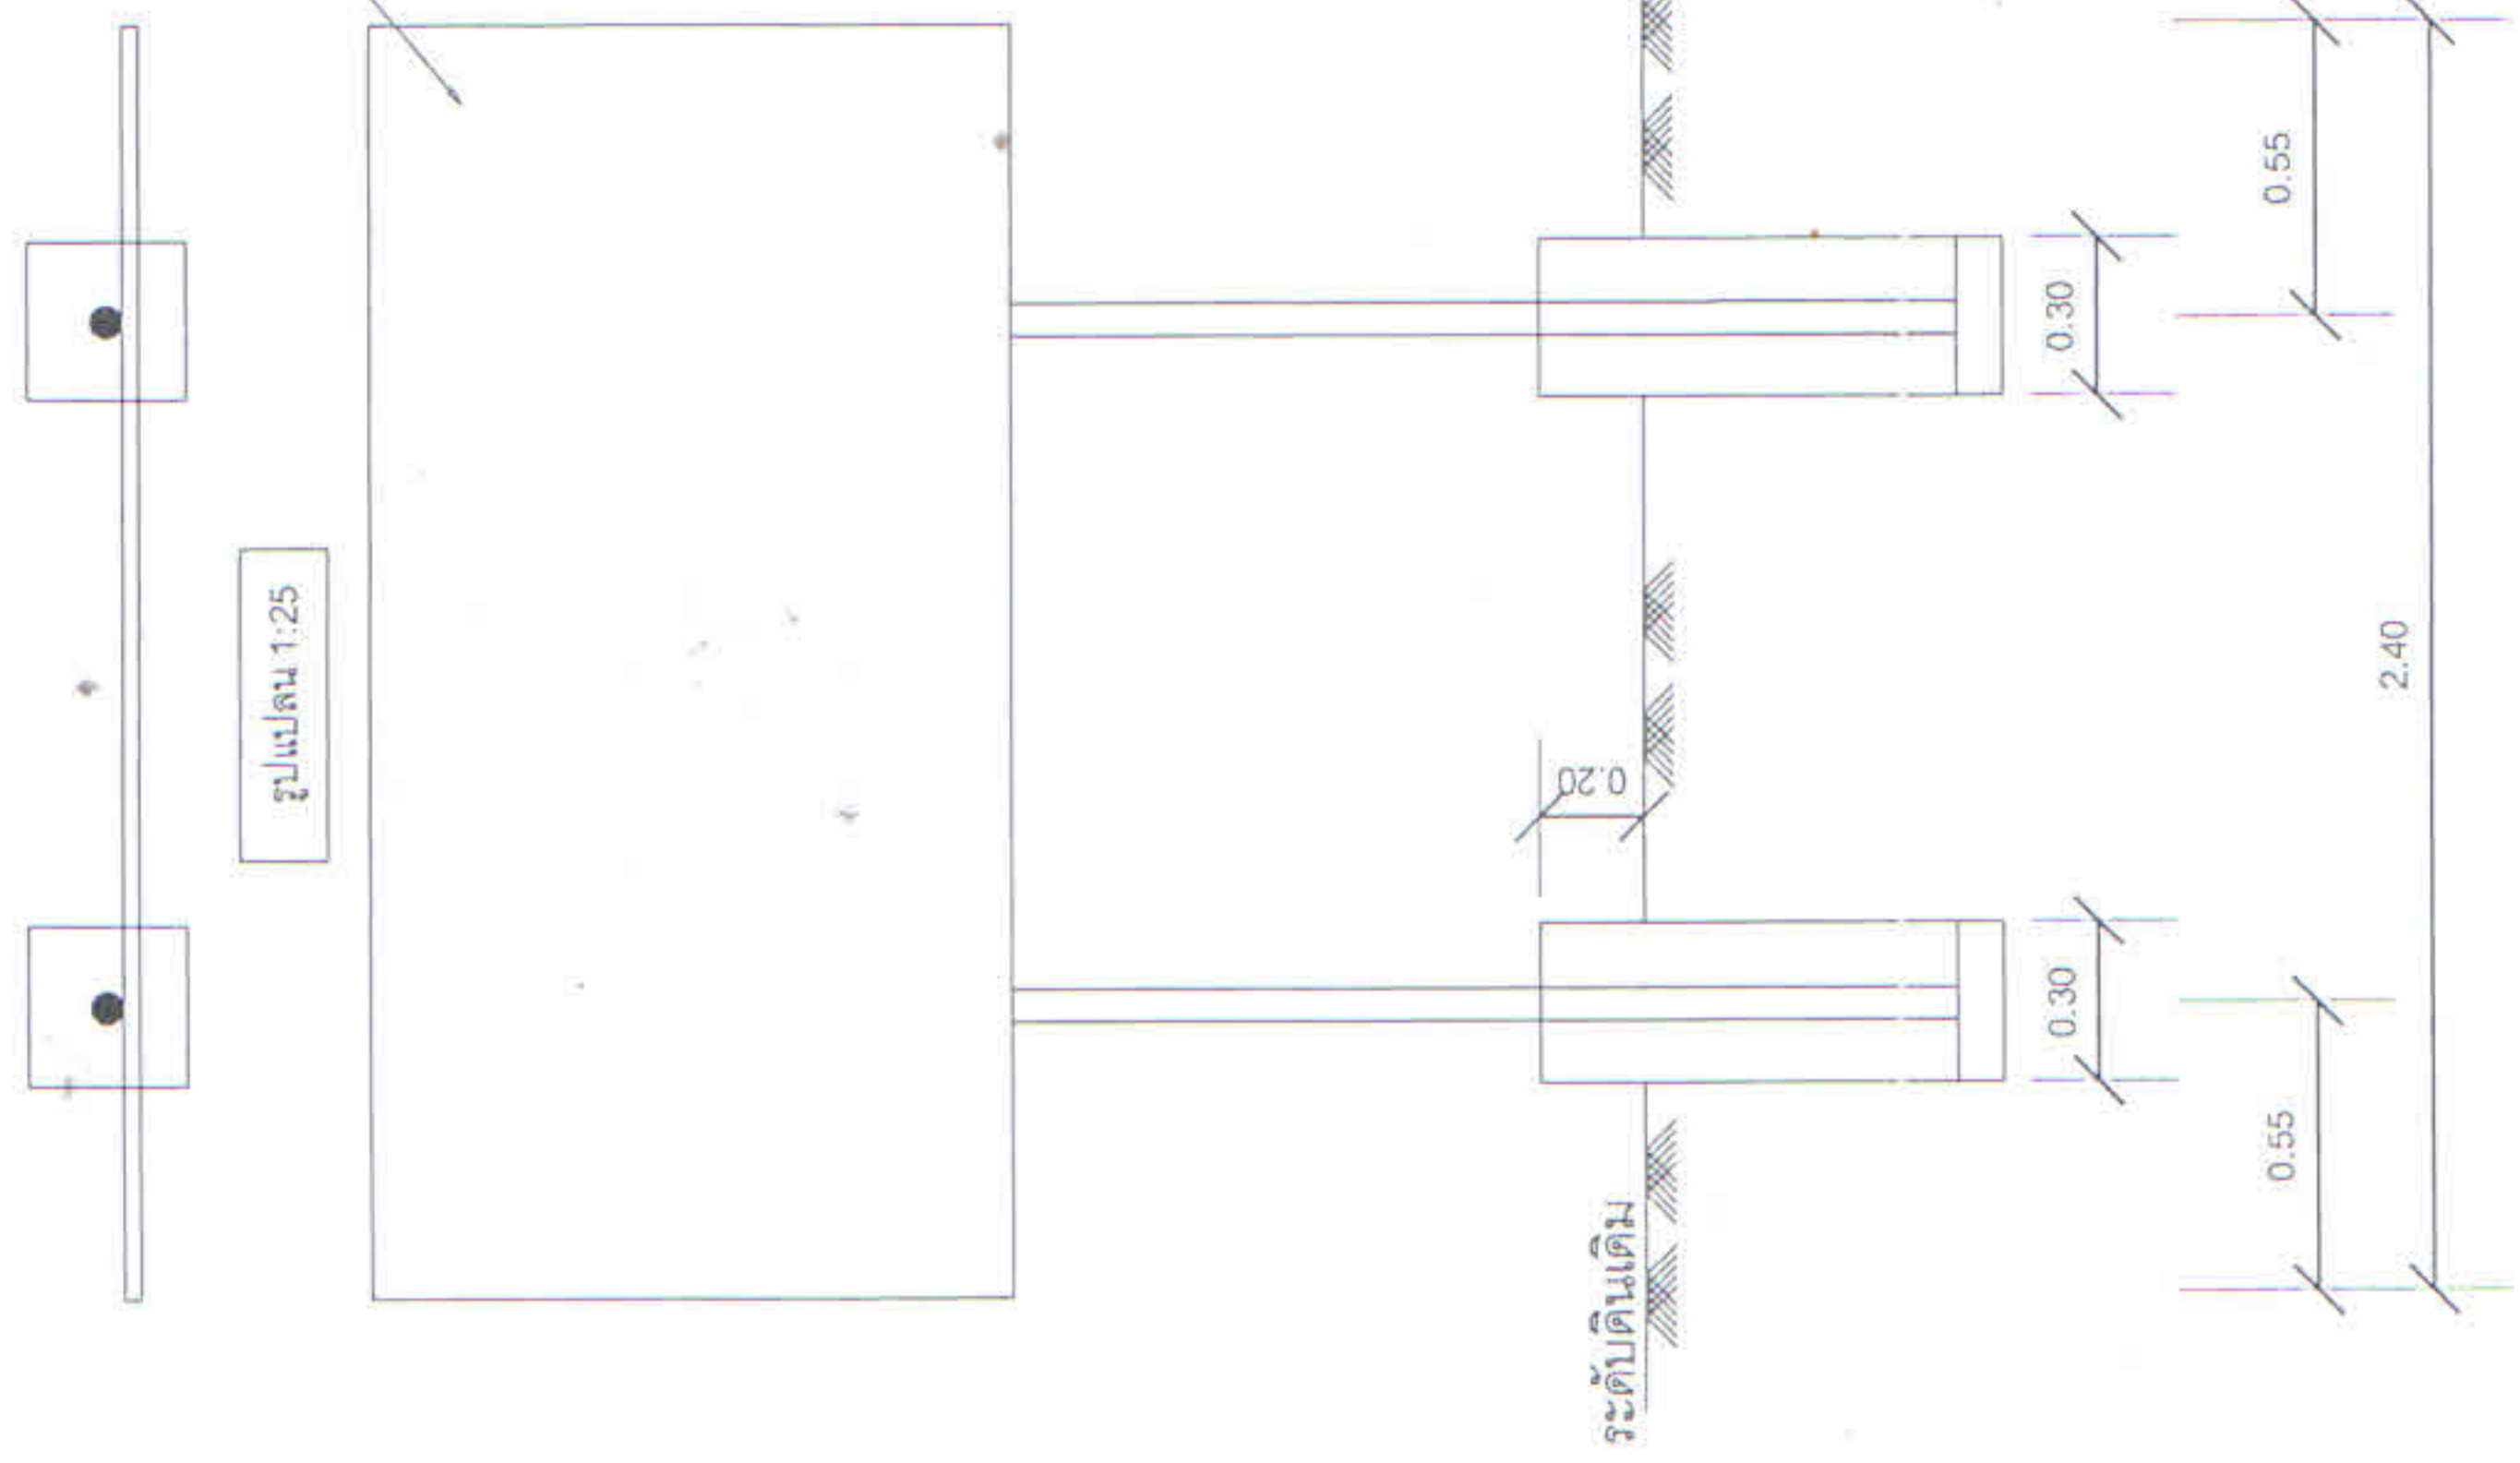

รูปด้านหลัง 1:25

รายการประกอบแบบ

1. เสา, ผนังปายสี่เหลี่ยม 2 ด้าน ใช้สีน้ำมัน
2. ตัวหนังสือสีขาว
3. ขนาดตัวหนังสือที่กำหนดตามความเหมาะสม ขอความตามแบบที่กำหนด
4. แผ่นเหล็กขนาด กว้าง 1.20 ม. ยาว 2.40 ม.

หมายเหตุ

- จุดก่อสร้างกำหนดตามความเหมาะสมในสนาม สามารถมองเห็นได้ชัดเจน
- กอนทาสีจริงให้ทาสีกันสนิมก่อน 2 ครั้ง

รูปด้านหน้า 1:25

รูปด้านหน้า 1:25

แบบปายหลังการก่อสร้าง

ส่วนข้อจัดการบริหารส่วนตำบลเพลา				
แสดงแบบ	ท้องถิ่นสูงทรงลูกบอล ขนาด 12 ลบ.ม. สูง 12 เมตร			
เขียนแบบ-คัดลอก	เห็นชอบ		อนุมัติ	
ตรวจ/ออกแบบ	ปลัด อบต. เพลา		นายก อบต. เพลา	
ปรับปรุง/แก้ไขจาก	แบบกรมทรัพยากรน้ำบาดาล		วันที่ 12/11	
แบบเลขที่			วันที่ 12/11	



องค์การบริหารส่วนตำบลเพขลา

โครงการก่อสร้างระบบประปาหอถังสูงทรงลูกบอล


ขนาดความจุ 12 ลบ.ม. สูง 12 เมตร พร้อมเดินท่อน้ำดิบ PVC ศก.1.50 นิ้ว ชั้น 13.5 ระยะทาง 40.00 เมตร
บ้านเพขลาเหนือ หมู่ที่ 2 ต. เพขลา อ.คลองท่อม จ.กระบี่ .

วันที่ 9 ก.พ. 2558

แบบเลขที่ อบต.015/2558

สงวนลิขสิทธิ์
www

สถานที่ตั้งโครงการ

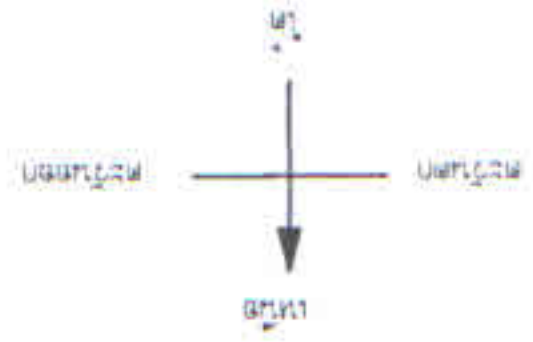


ส่วนโยชางค์การบริหารส่วนตำบลเพขลา			
แสดงแบบ	ท้องถิ่นสูงทงบลอก ขนาด 12 ลบ.ม. สูง 12 เมตร		
เขียนแบบ-ตัดลอก		เห็นชอบ	
ตรวจ/ออกแบบ		อนุมัติ	ปลัด อบต.เพขลา
ปรับปรุง/แก้ไขจาก	แบบกรมทรัพยากรน้ำบาดาล		
แบบเลขที่	แผ่นที่	วันที่	
		1/12	

รายการประกอบแบบหล่อเหล็ก

ลำดับ	รายการ	จำนวน	วัสดุที่ใช้	ขนาด
1	แผ่นเหล็ก	1	mild steel	หนา 9.00 มม.
2	แผ่นเหล็ก	1	mild steel	หนา 6.00 มม.
3	แผ่นเหล็ก	1	mild steel	หนา 4.50 มม.
4	แผ่นเหล็ก	1	mild steel	หนา 4.50 มม.
5	แผ่นเหล็ก	1	mild steel	หนา 4.50 มม.
6	ท่อเหล็ก	1	มอก.277-2532 ประเภท 2	ขนาดระบุ 65
7	ประตูปานไม้ออลสวาล์ว	1		13 มม.
8	สายทองแดง	1	copper	Ø 25 มม.
9	ทางเดินเข้า - ออก	1	mild steel	หนา 6.00 มม.
10	พื้นไม้ไผ่	1	mild steel	หนา 9.00 มม.
11	พื้นไม้ไผ่	1	mild steel	หนา 9.00 มม.
12	เหล็กเส้นกลม	2	hot - rolled steel bars	Ø 16 มม.
13	หัวขั้วเหล็ก 1"	5	mild steel	หนา 4.50 มม.
14	หัวขั้วเหล็ก 2"	81	mild steel	หนา 6.00 มม.
15	บันไดเหล็ก	2	mild steel	FB 6 x 50 มม.
16	บันไดเหล็ก	2	mild steel	FB 6 x 50 มม.
17	เหล็กเส้นกลม	14	hot - rolled steel bars	Ø 16 มม.
18	เหล็กเส้นกลม	28	hot - rolled steel bars	Ø 16 มม.
19	ทางเดินเข้า - ออก	1	mild steel	หนา 3.00 มม.
20	ฝานิด	1	mild steel	หนา 3.00 มม.
21	บานพับเหล็ก	2	mild steel	หนา 3.00 มม.
22	บานพับเหล็ก	2	mild steel	หนา 3.00 มม.
23	ราวกันตก	1	steel round pipe	Ø 25 มม.
24	ข้อต่อเหล็ก	1	gavanized steel	ขนาดระบุ 65

ลำดับ	รายการ	จำนวน	วัสดุที่ใช้	ขนาด
25	ข้อต่อเหล็ก	1	gavanized steel	ขนาดระบุ 25
26	ข้อต่อเหล็ก	1	gavanized steel	ขนาดระบุ 50
27	ข้อต่อเหล็ก	1	gavanized steel	ขนาดระบุ 50
28	ข้อต่อเหล็ก	1	gavanized steel	ขนาดระบุ 20
29	ท่อเหล็ก	1	มอก.277-2532 ประเภท 2	ขนาดระบุ 20
30	ท่อพีวีซี	1	มอก.17-2532 ขึ้นคุณภาพ 8.5	Ø 55 มม.
31	ท่อพีวีซี	1	มอก.17-2532 ขึ้นคุณภาพ 13.5	Ø 25 มม.
32	ท่อเหล็ก	1	มอก.277-2532 ประเภท 2	ขนาดระบุ 50
33	ท่อเหล็ก	1	มอก.277-2532 ประเภท 2	ขนาดระบุ 50
34	ท่อเหล็ก	1	มอก.277-2532 ประเภท 2	ขนาดระบุ 50
35	ท่อเหล็กขนาดยาวจาก 180°	1	steel round pipe	Ø 25 มม.
36	ข้อต่อ 90°	1	gavanized steel	ขนาดระบุ 25
37	ข้อต่อ 90°	1	gavanized steel	ขนาดระบุ 50
38	เชื่อมไฟฟ้า	1	copper	Ø 20 มม.
39	เชื่อมสว่านของเหล็ก	1		Ø 50 มม.
40	ประตูปานไม้ออลสวาล์ว	1		Ø 50 มม.
41	แท่งทองแดง	1	copper	Ø 15 x 1800 มม.
42	ไม้ไผ่ยาง	1	rubber	หนา 6.00 มม.
43	สลักเกลียว / แป้นเกลียว	20		Ø 16 มม.
44	สลักเกลียว / แป้นเกลียว	2		Ø 16 มม.
45	ประตูปานไม้ออลสวาล์ว	1		Ø 65 มม.
46	ข้อต่อร่วม(ยูเนียน)	1	gavanized steel	ขนาดระบุ 50
47	ข้อต่อร่วม(ยูเนียน)	1	gavanized steel	ขนาดระบุ 65

ส่วนโยธาองค์การบริหารส่วนตำบลเพพหลา

แสดงแบบ	หอกังสูงทางลูกลอย ขนาด 12 ลบ.ม. สูง 12 เมตร
เขียนแบบ-คัดลอก	เห็นชอบ 
ตรวจ/ออกแบบ	อนุมัติ 
ปรับปรุง/แก้ไขจาก	แบบกรมทรัพยากรน้ำบาดาล
นายกอบต.เพพหลา	
















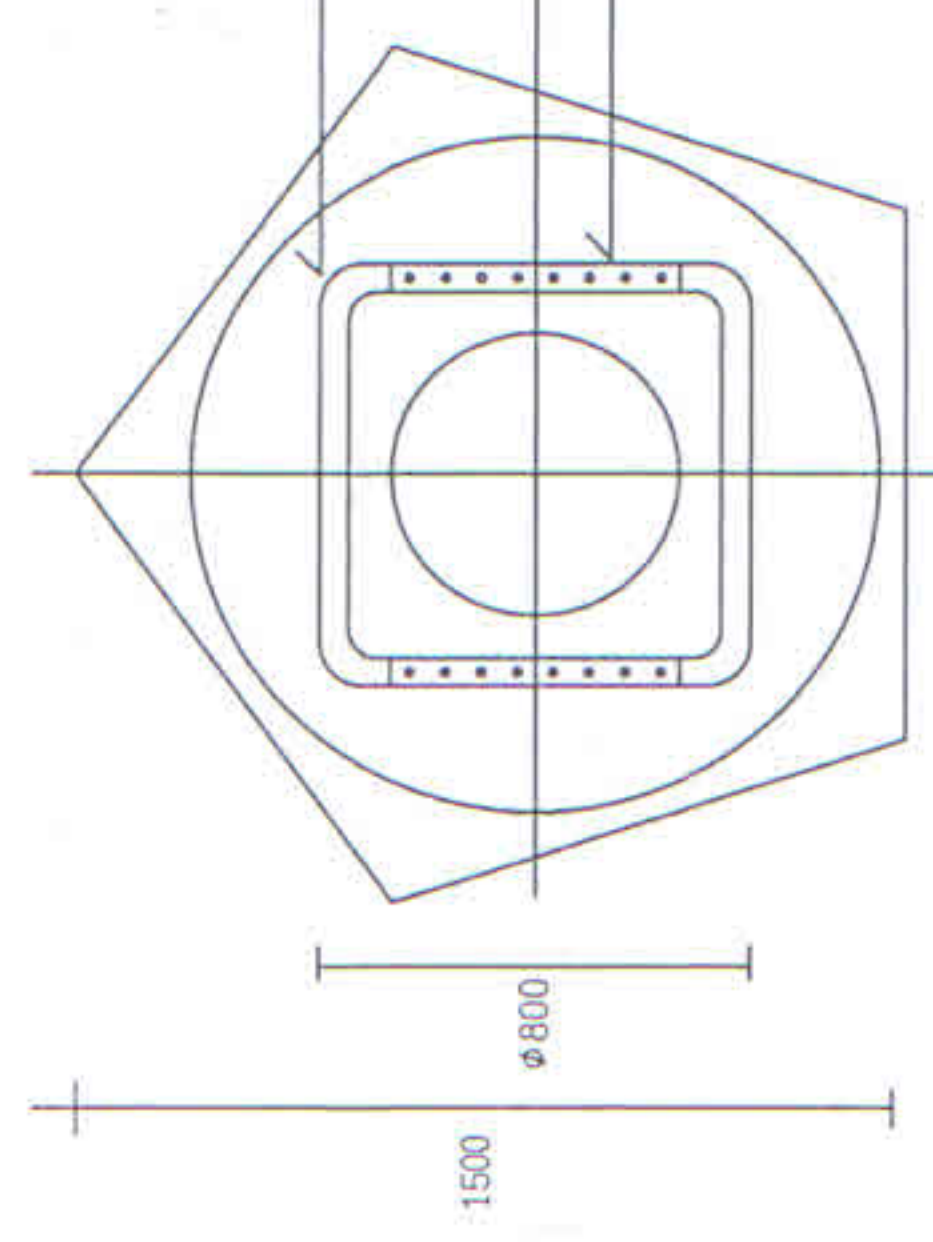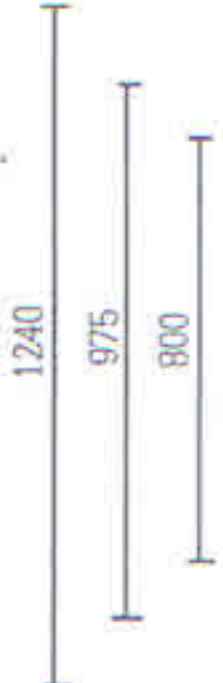

แปลนชุดเพิ่มระดับอากาศ

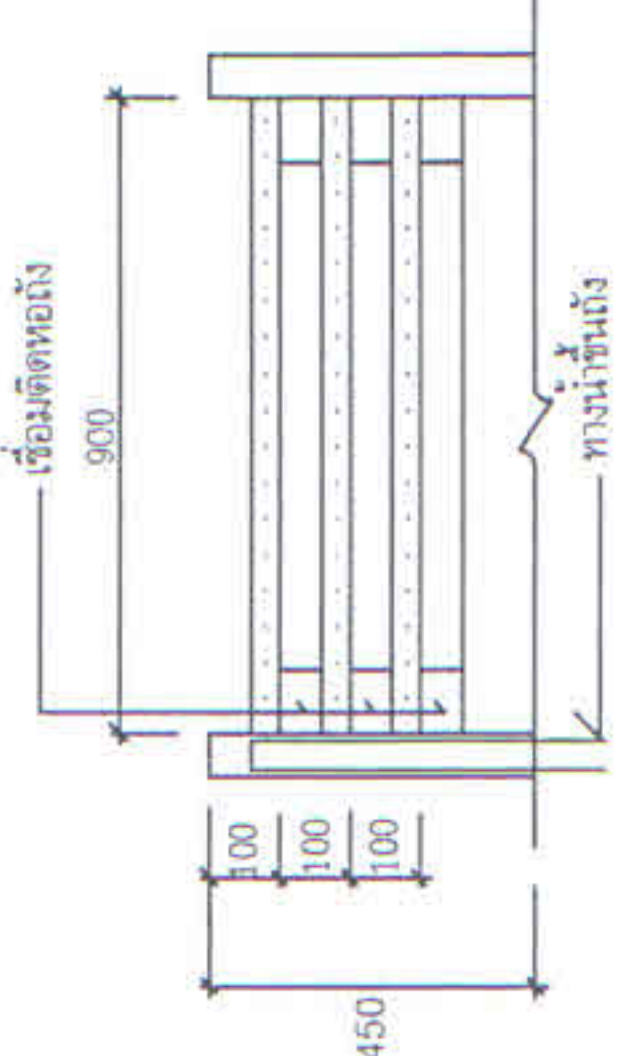


รูปด้านข้าง


ท่อโค้ง 90° Ø 55 มม.

ข้อต่อสามทาง 55 มม.

ขยาย

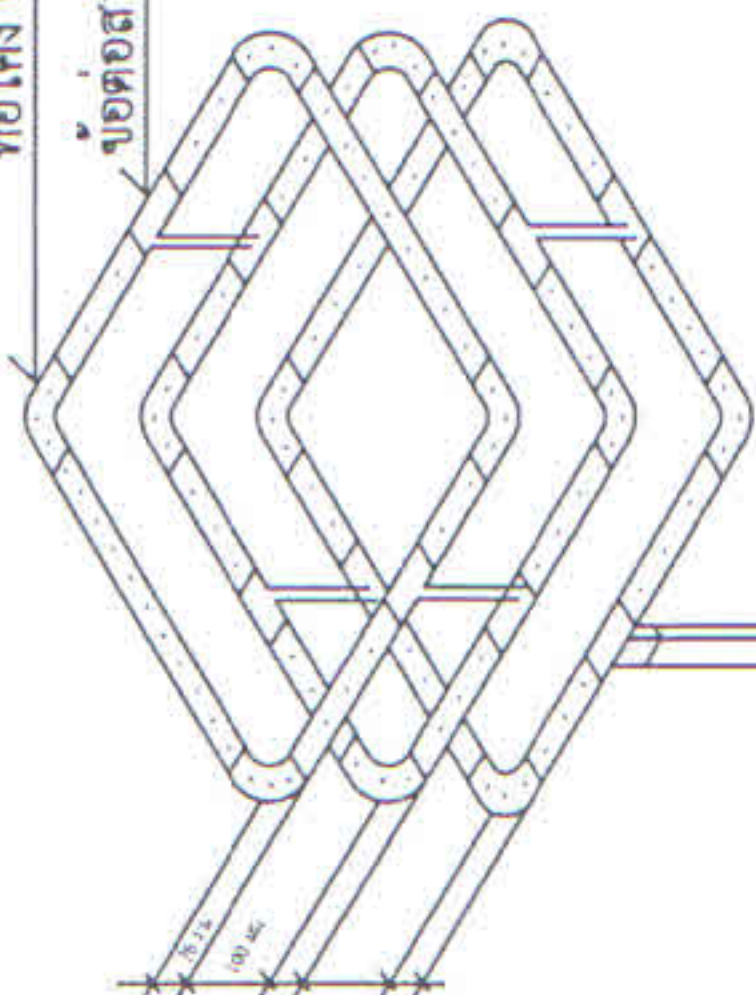

ท่อส่งน้ำ

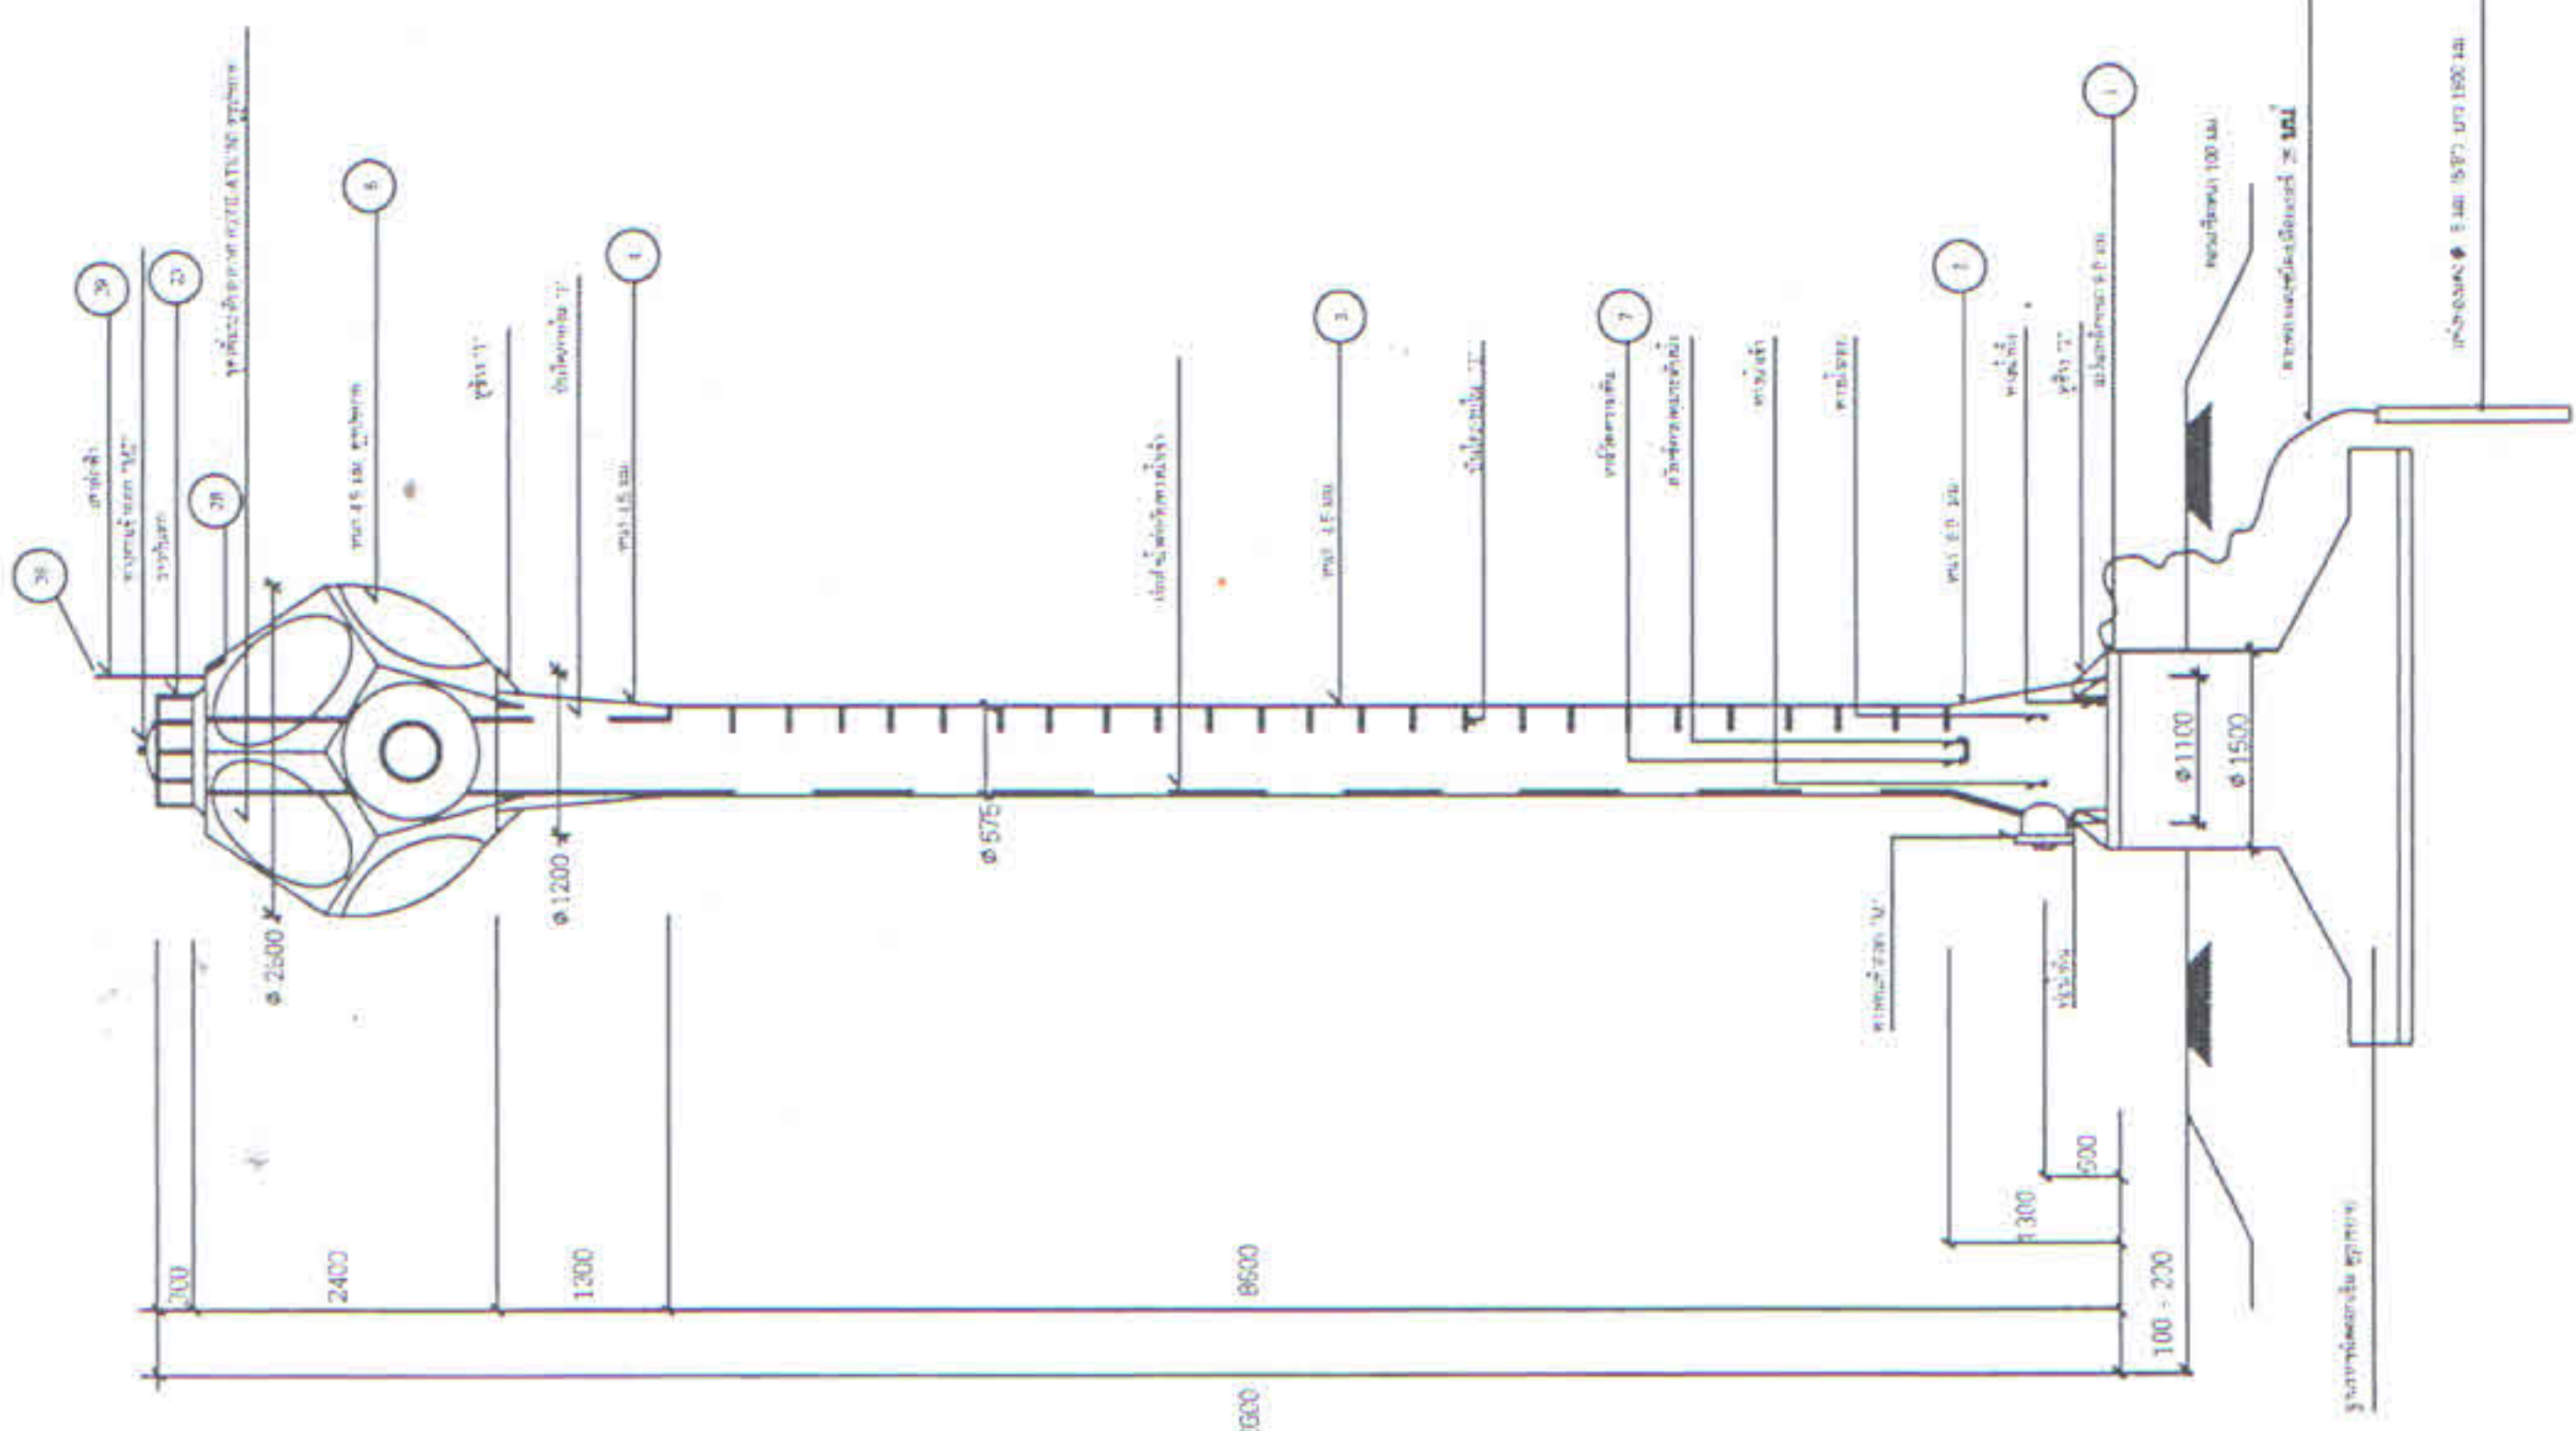

ท่อถึงเหล็กเก็บน้ำ ขนาด 12 ซม.

ส่วนนโยบายการบริหารส่วนตำบลเพขลา

แสดงแบบ	หอดังสูงทรงกลมบอล ขนาด 12 ซม. สูง 12 เมตร
เขียนแบบ-คัดลอก	เห็นชอบ <i>[Signature]</i> ปลัด อบต.เพขลา
ตรวจออกแบบ	อนุมัติ <i>[Signature]</i> นายก อบต.เพขลา
ปรับปรุงแก้ไขจาก	แบบกรมทรัพยากรน้ำบาดาล
แบบเลขที่	แผ่นที่ 9/19 วันที่ / /





















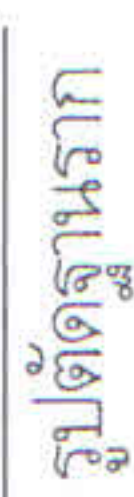

ส่วนโยธาท้องการการบริหารส่วนตำบลเพพหลา			
เขียนแบบ-ตัดลอก		เห็นชอบ	ปลัด อบต.เพพหลา
ตรวจ/ออกแบบ		อนุมัติ	นายก อบต.เพพหลา
ปรับปรุง/แก้ไขจาก	แบบกรมทรัพยากรน้ำบาดาล 		
แบบเลขที่	แผ่นที่	วันที่ / /	











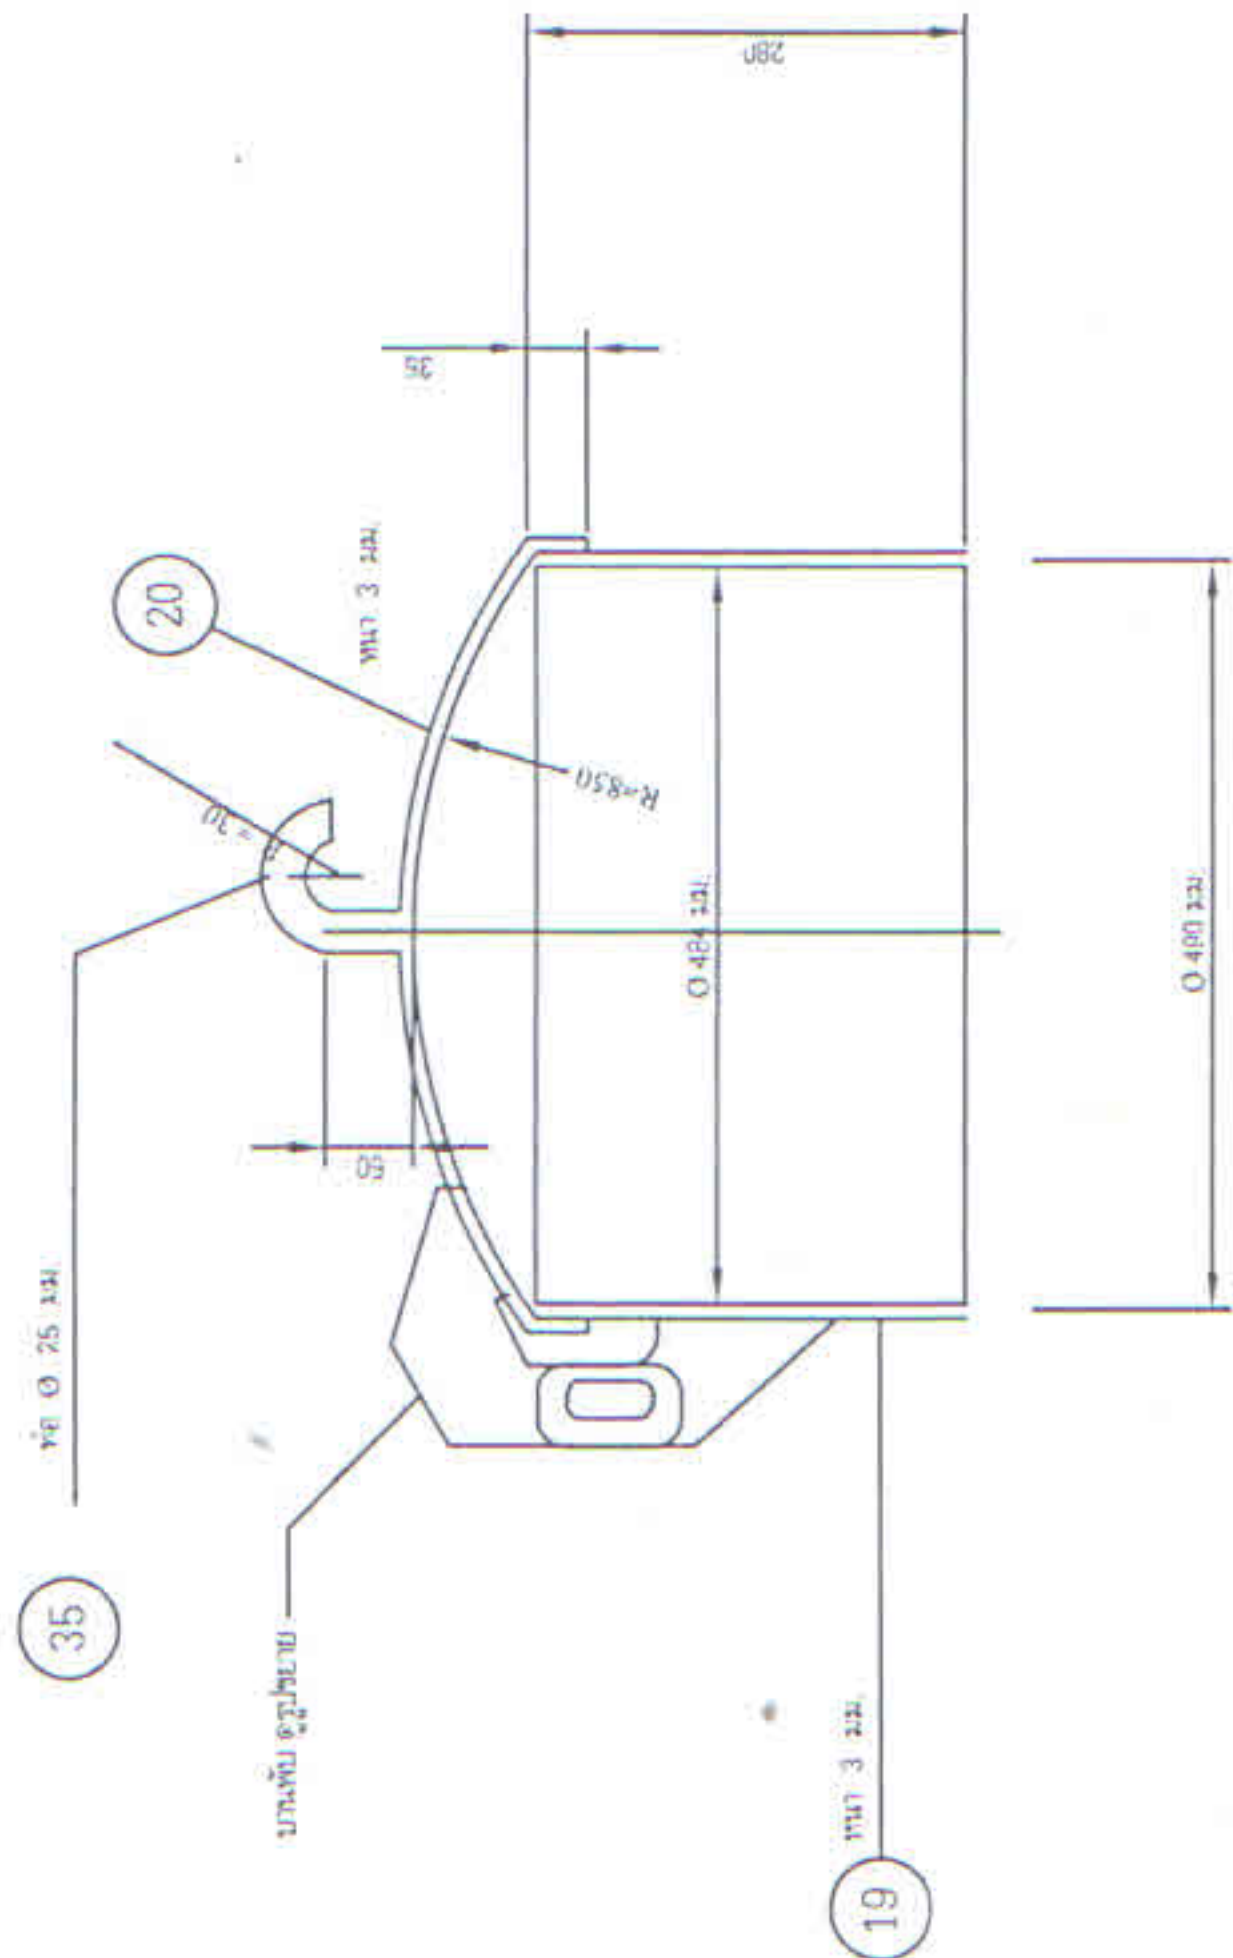


รูปขยายทางหน้า - ออก M2


รูปขยายทางหน้า - ออก M1

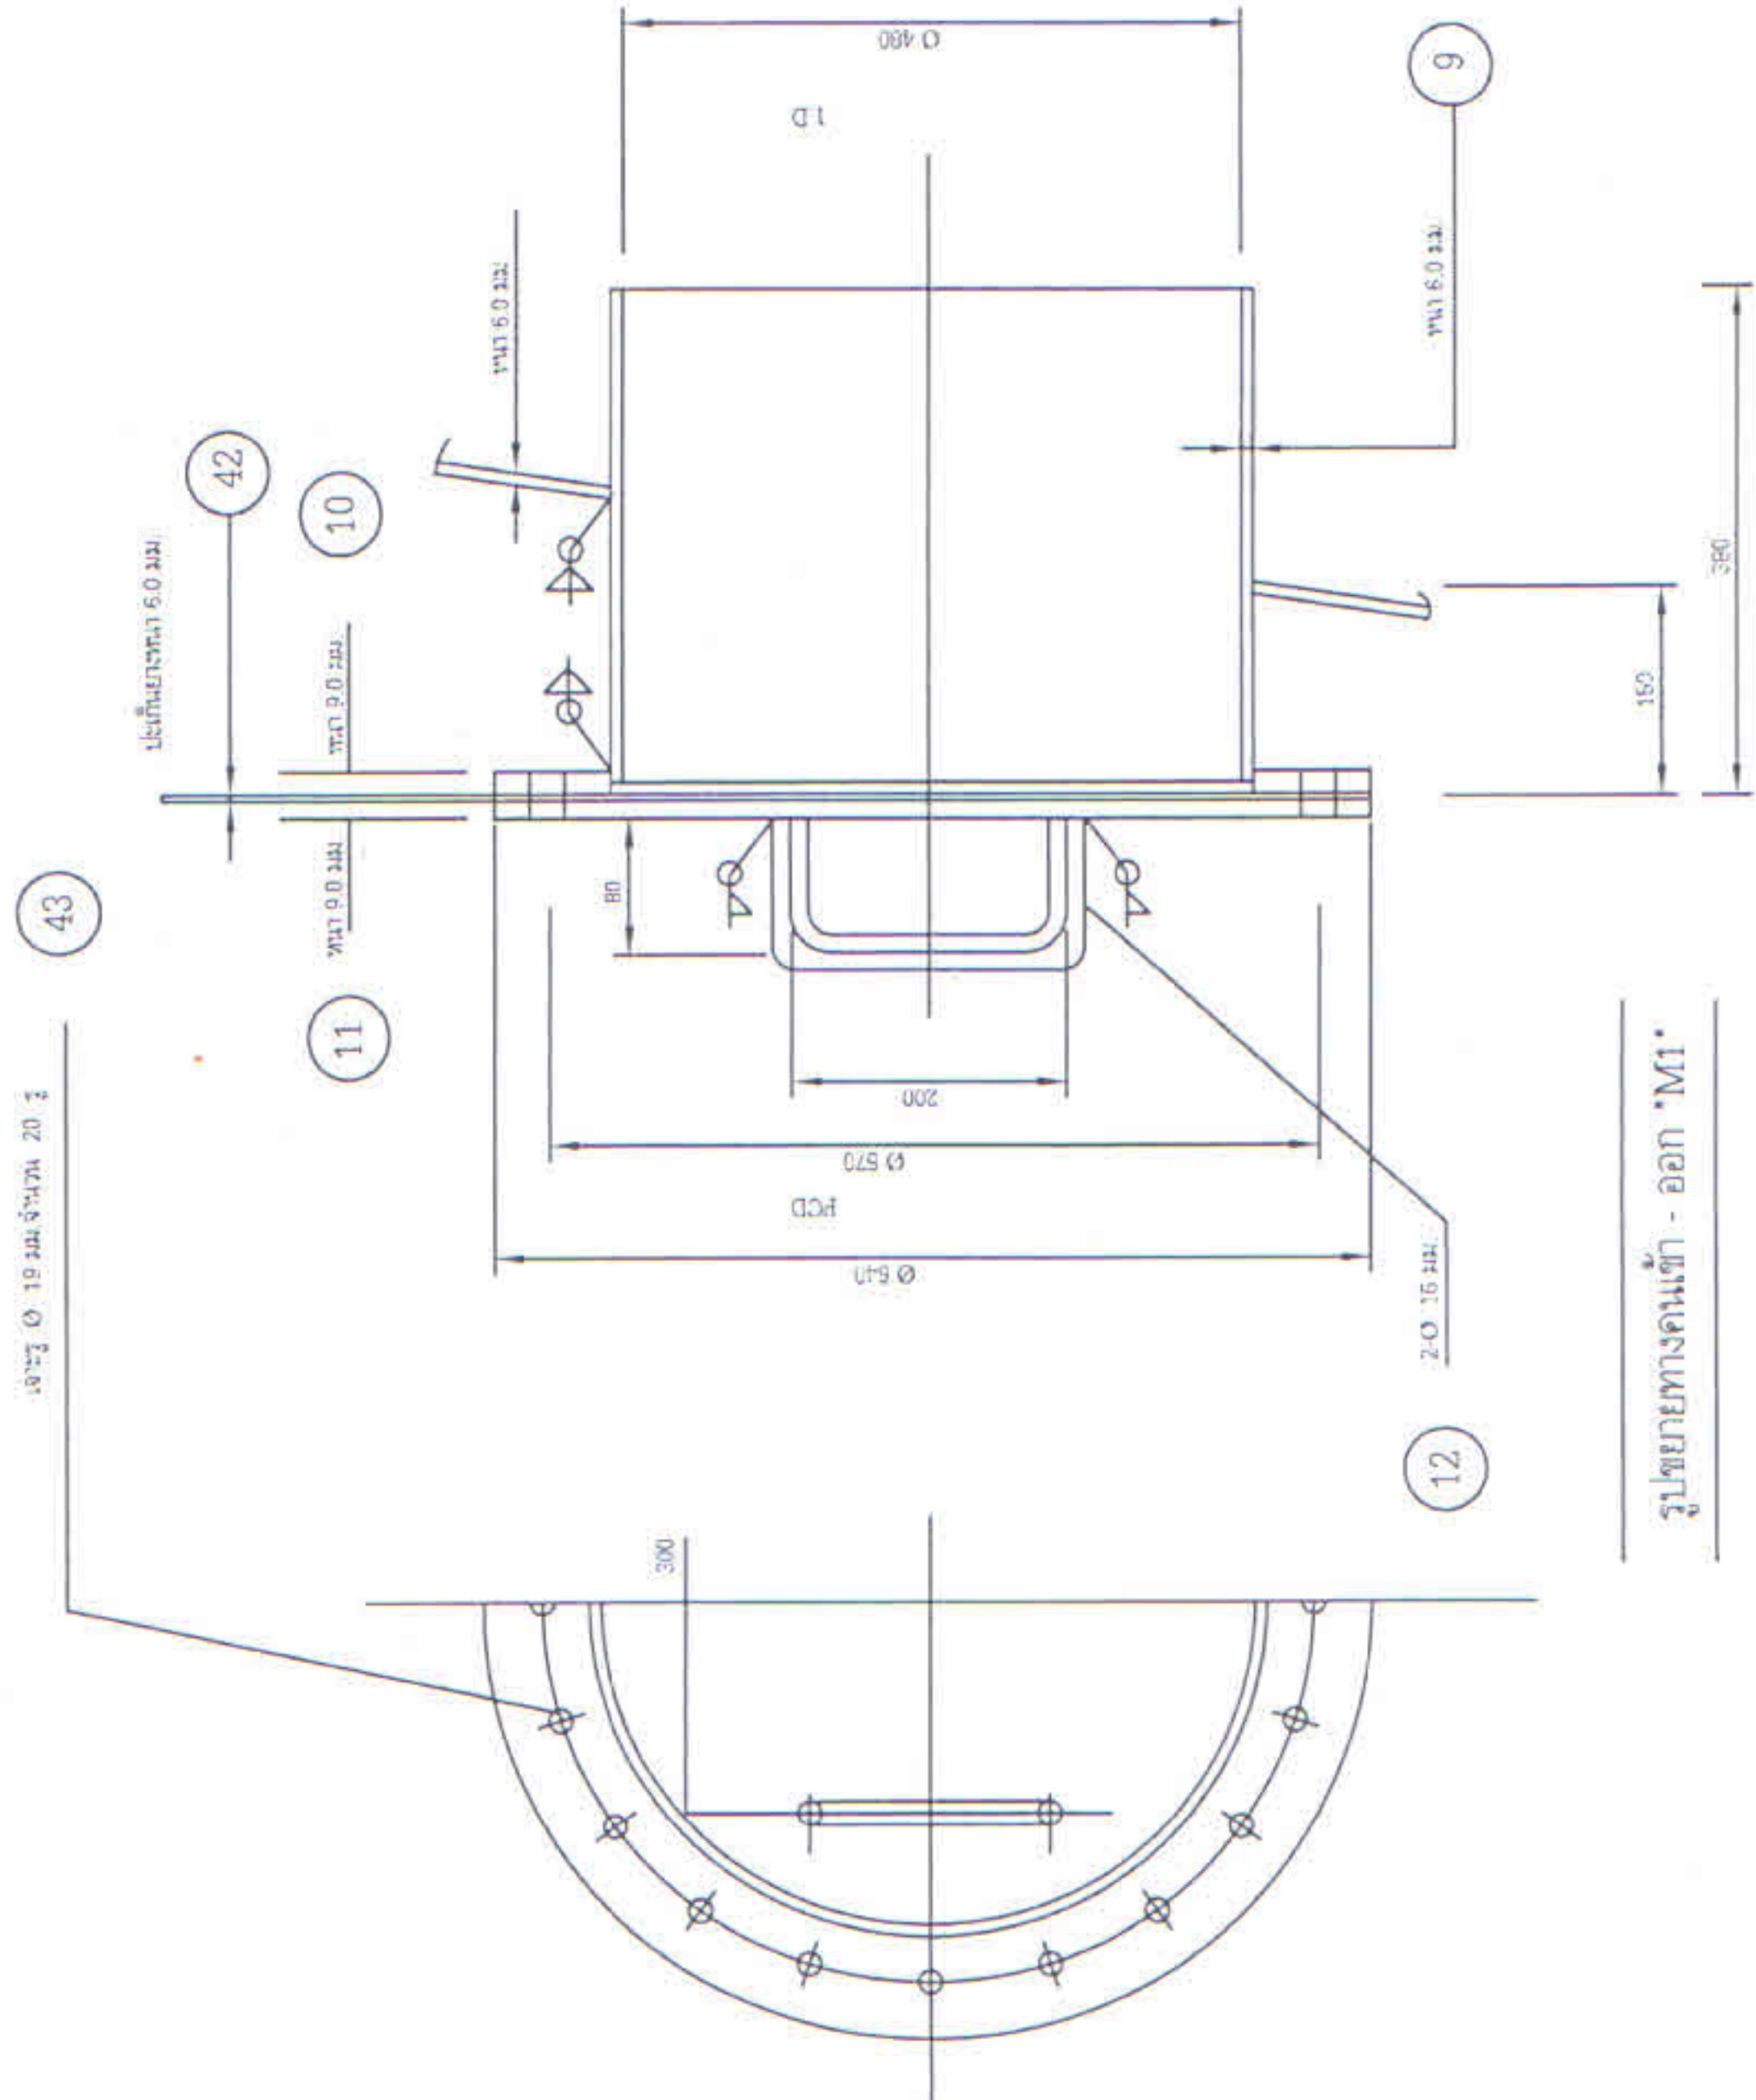

รูปขยายทางหน้า - ออก M1

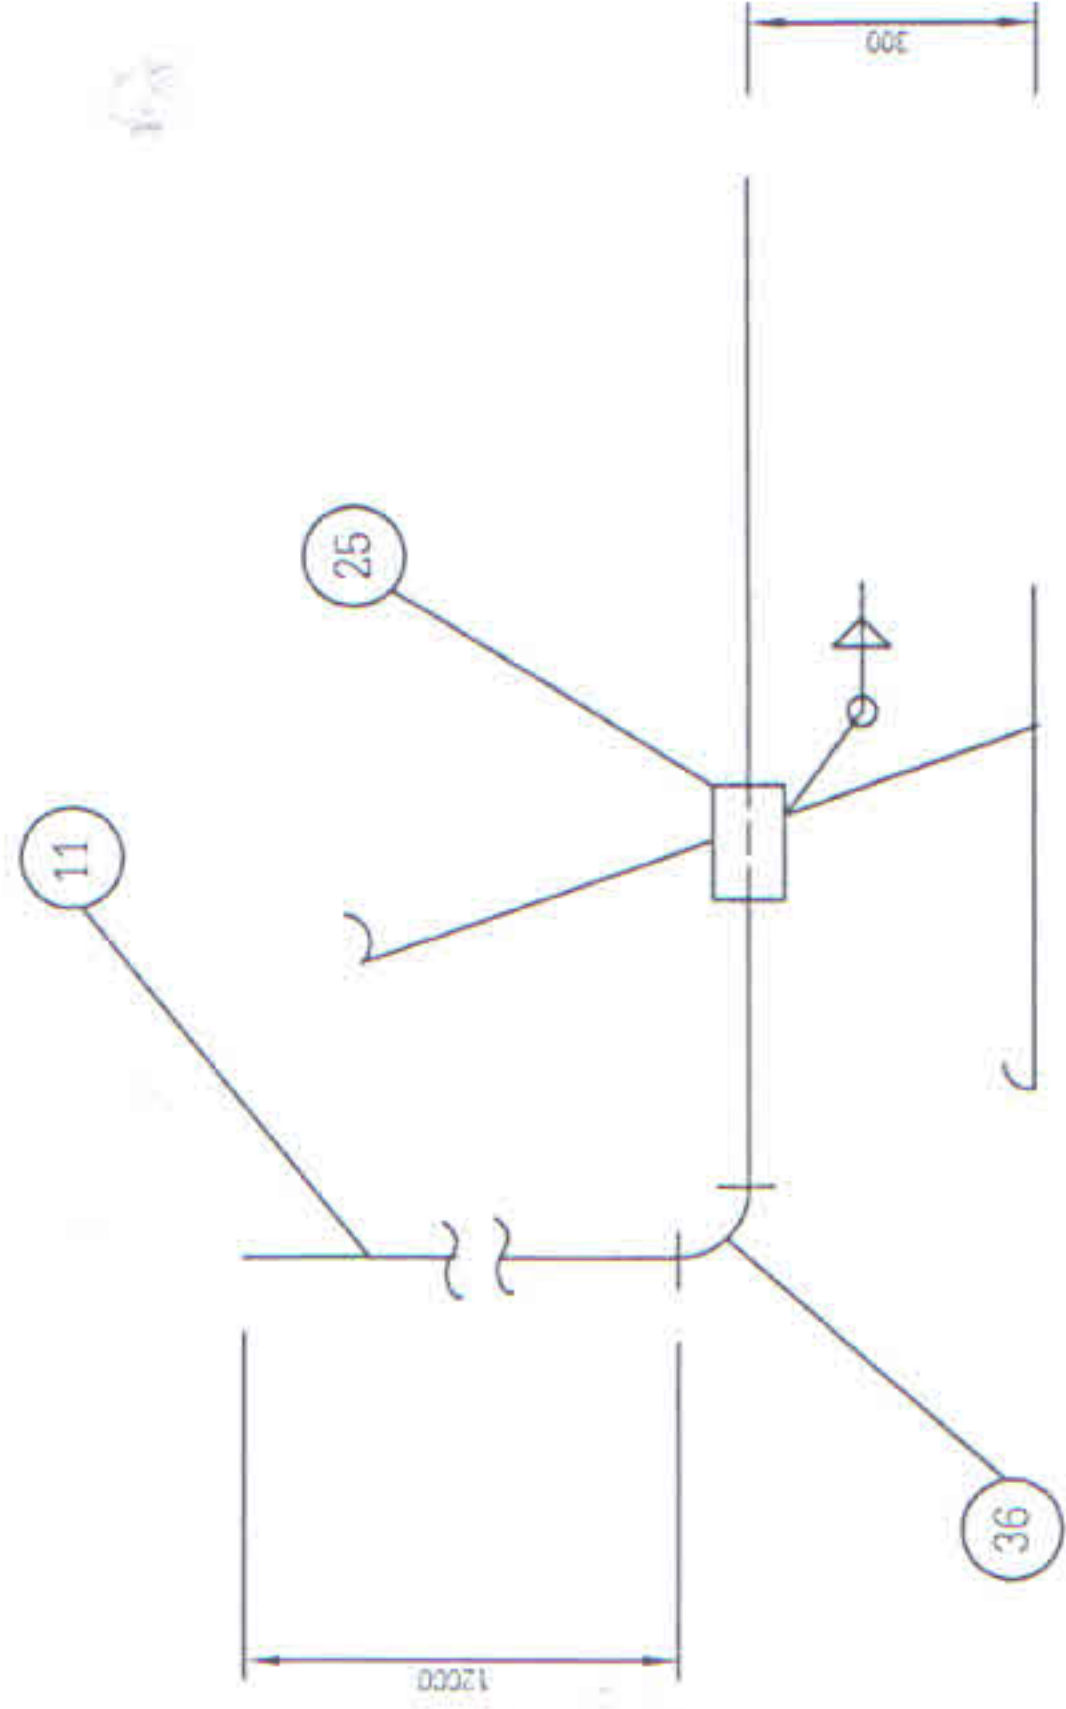

รูปขยายทางหน้า

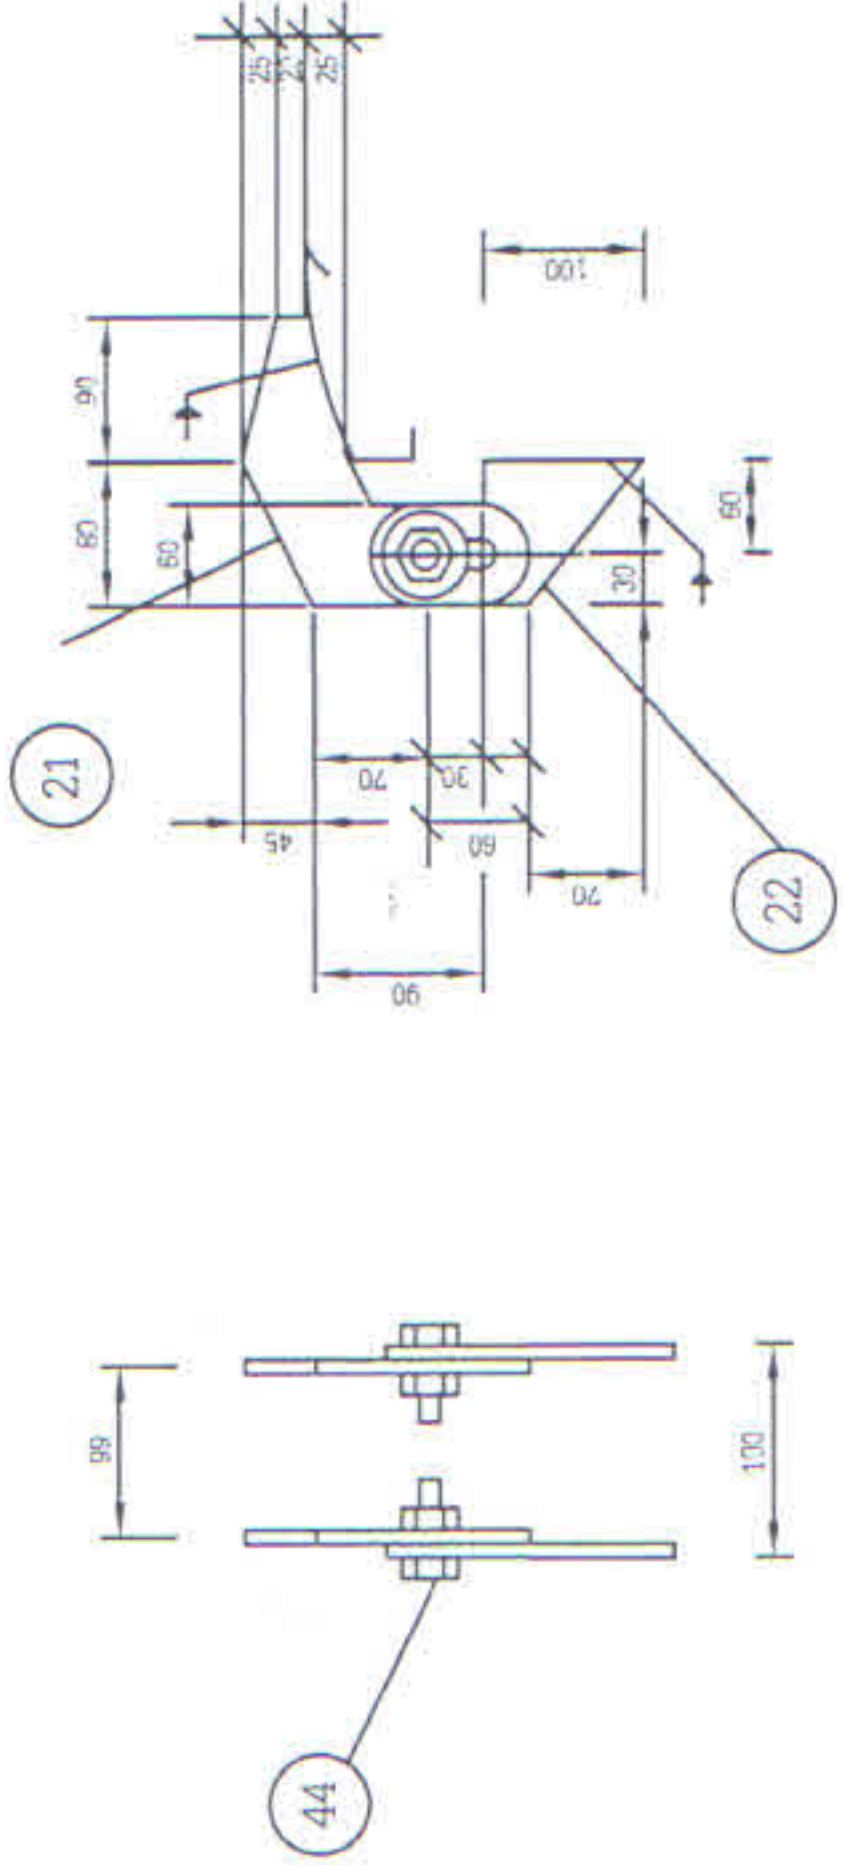

รูปขยายทางหน้า

ส่วนโยธาดำเนินการในส่วนตำบลเพลา			
แบบเลขที่	แผ่นที่ 5/1	วันที่	1 / 1


















มาตรฐาน

รายการแก้ไข

ครั้งที่

รายการ



วันที่

แบบหมายเลข 1

จำนวนแผ่นทั้งหมด


แผ่นที่ 5

6

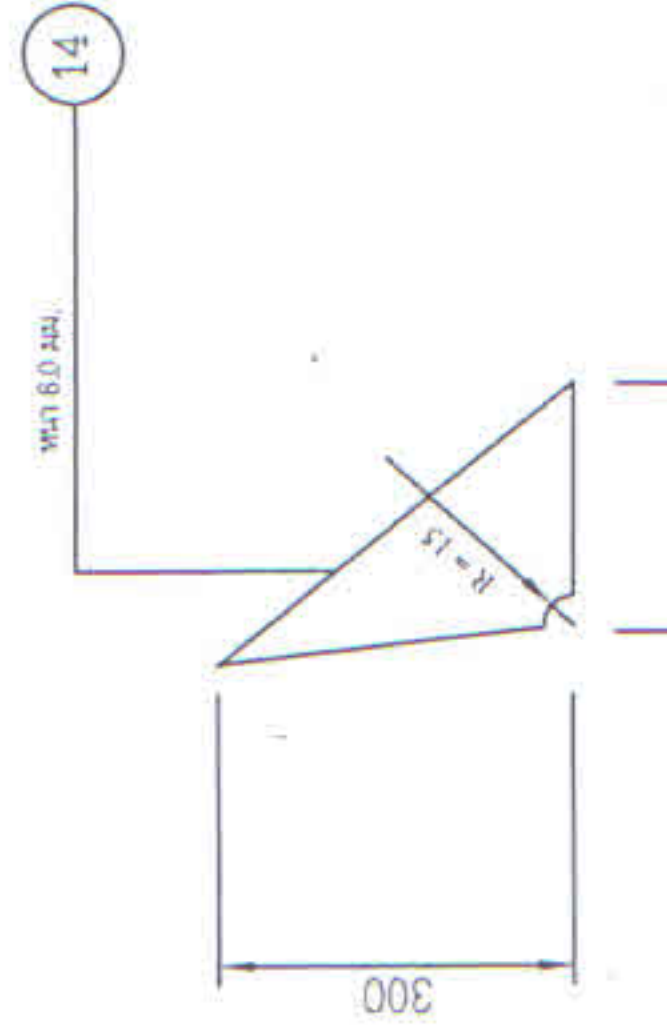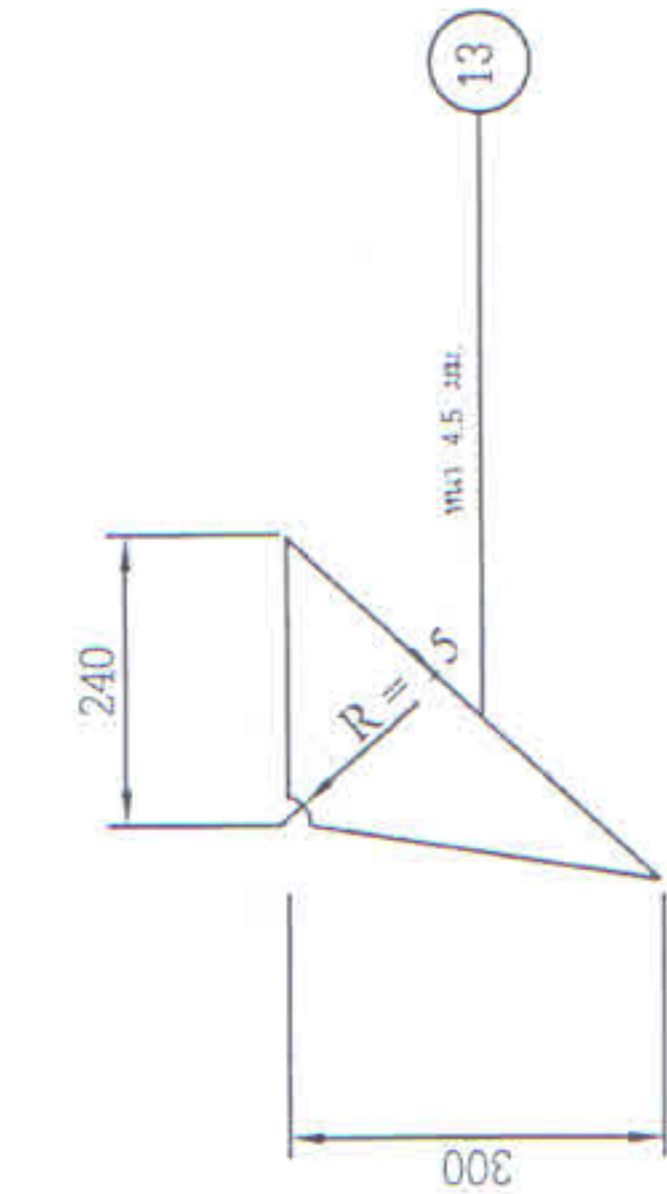


17

Ø 16 mm. or 377 mm.

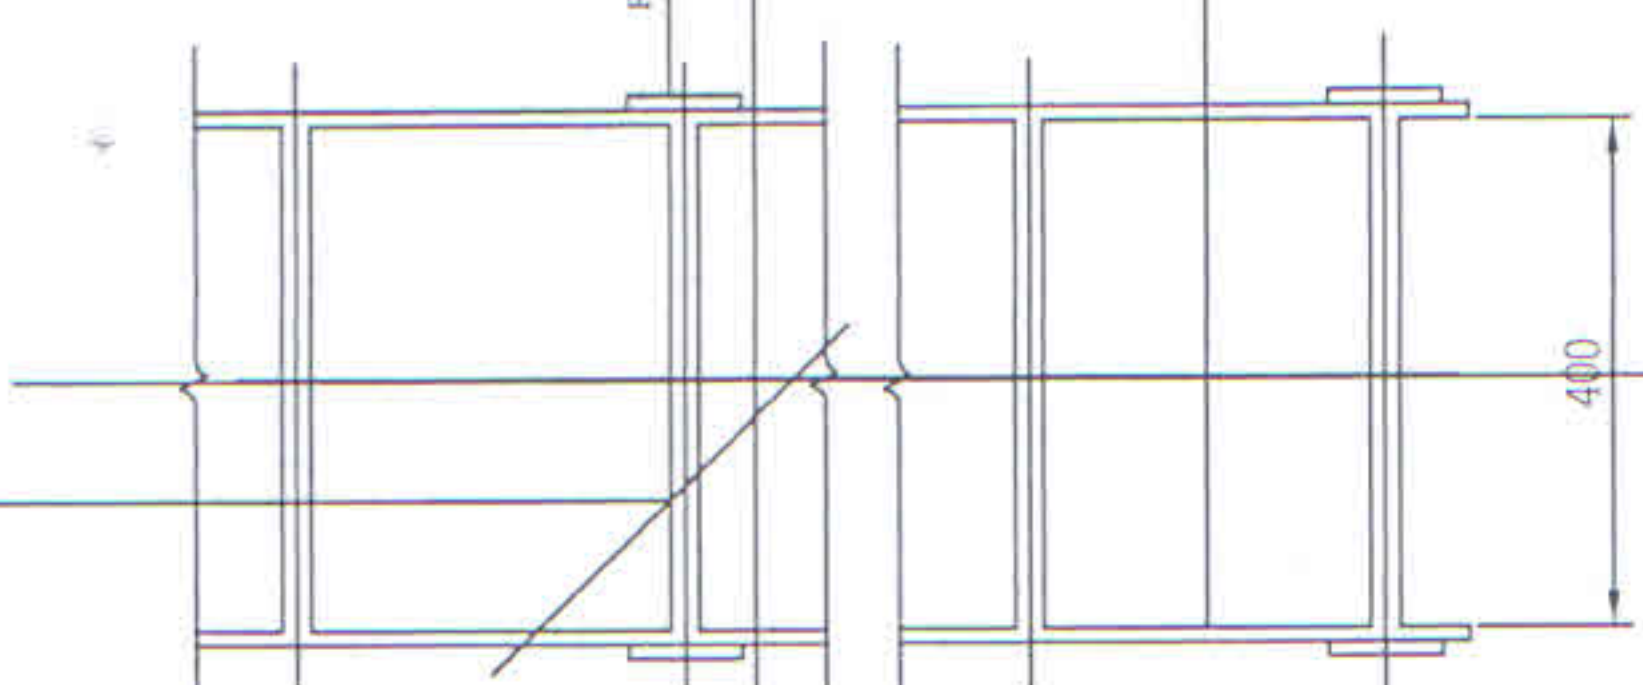

รูปขยายชุด "1"

รูปขยายชุด "2"

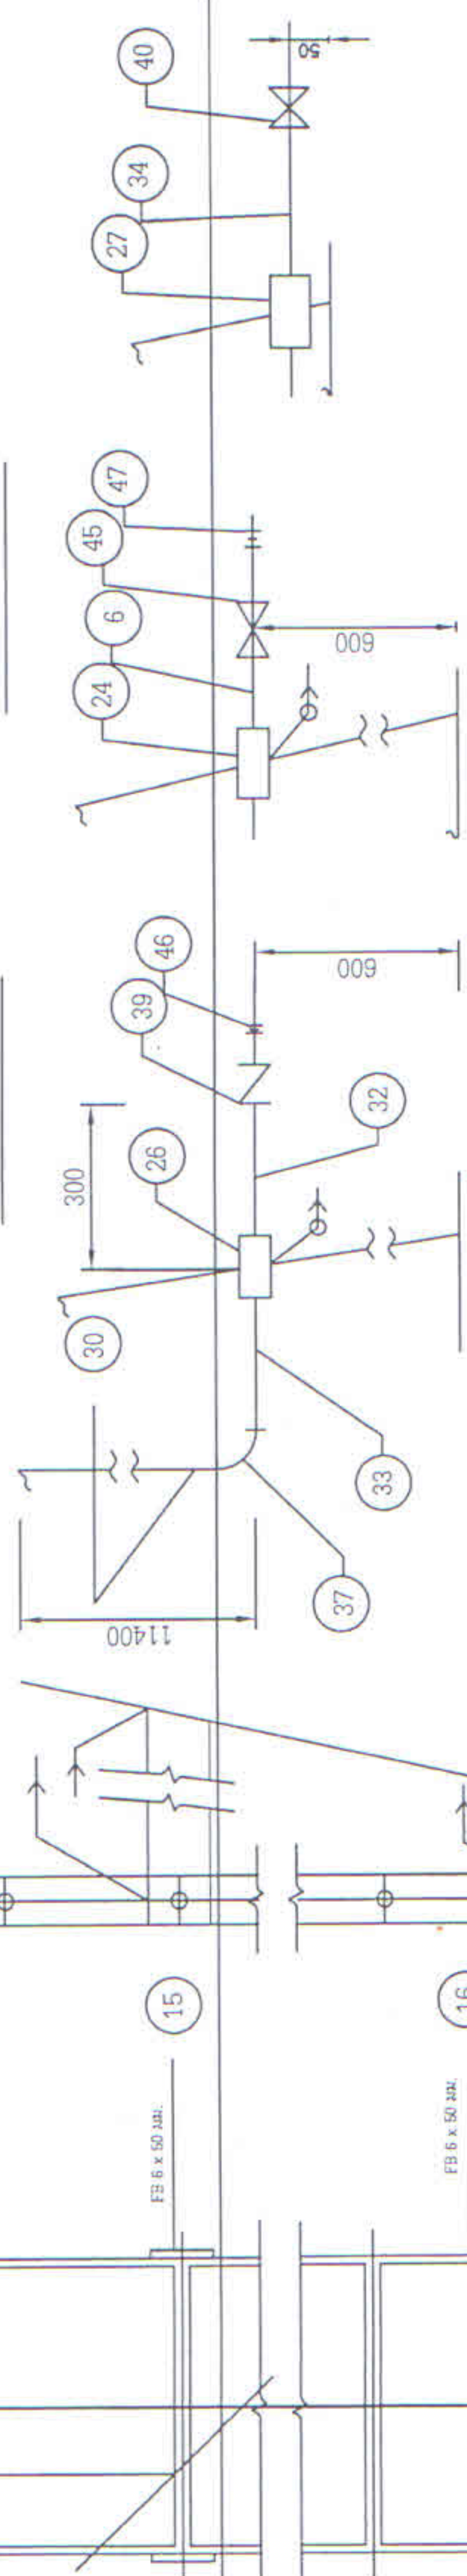

รูปขยายทางน้ำทิ้ง

รูปขยายทางน้ำออก

รูปขยายทางน้ำเข้า

รูปขยายบันไดภายใน "1"

รูปขยายบันไดภายใน "2"

รูปขยาย "ก"

ส่วนโยธาของการบริหารส่วนตำบลเพทล

แสดงแบบ	หอดังสูงทรงกลมบอล ขนาด 12 ลบ.ม. สูง 12 เมตร
เขียนแบบ-คัดลอก	เห็นชอบ
ตรวจ/ออกแบบ	อนุมัติ
ปรับปรุง/แก้ไขจาก	แบบกรมทรัพยากรน้ำบาดาล
แบบเลขที่	แผ่นที่ 5/12
วันที่	วันที่ 1 /



ราคากลางจัดจ้างโครงการก่อสร้างระบบประปาหมู่บ้าน
หมู่ที่ 2 ตำบลเพทลาเหนือ

องค์การบริหารส่วนตำบลเพทลา
ตำบลเพทลา อำเภอคลองท่อม จังหวัดกระบี่

ราคากลาง 297,000 บาท

รายละเอียดโครงการ

1.ชื่อโครงการ: โครงการก่อสร้างระบบประปา หมู่ที่2 บ้านเพหลาเหนือ

หน่วยงานเจ้าของโครงการ: องค์การบริหารส่วนตำบลเพหลา

2.วงเงินงบประมาณที่ได้รับการจัดสรรจำนวน 300,000 บาท

3.ลักษณะงาน

ดำเนินการก่อสร้างหอดักทรายลูกบอล ขนาดความจุ 12 ลบ.ม.(แบบไม่มีถังกรองสนิมเหล็ก) ติดตั้งป้ายประชาสัมพันธ์โครงการ 1 ป้าย รายละเอียดตามแบบแปลนขององค์การบริหารส่วนตำบลเพหลากำหนด

4.ราคากลางคำนวณ ณ วันที่ 30 มิถุนายน พ.ศ.2558 เป็นเงิน 297,000 บาท

5.บัญชีประมาณการราคากลาง

5.1แบบแสดงรายการปริมาณงานและราคา (ปร.4)	จำนวน 1 ชุด (จำนวน 2 แผ่น)
5.2แบบสรุปผลประมาณราคาค่าก่อสร้าง (ปร5)	จำนวน 1 ชุด (จำนวน 1 แผ่น)
5.3แบบสรุปราคากลางงานก่อสร้างอาคาร (ปร.6)	จำนวน 1 ชุด (จำนวน 1 แผ่น)

6.รายชื่อคณะกรรมการกำหนดราคากลาง

6.1นายสนิท จุรักษ์ หัวหน้าส่วนโยธา	ประธานคณะกรรมการกำหนดราคากลาง
6.2นายปรีक्षा บัวผิน นายช่างโยธา 6 ว.	กรรมการกำหนดราคากลาง
6.3นายไสว ทองทิพย์ เจ้าพนักงานธุรการ	กรรมการกำหนดราคากลาง

ใบรับรองผลการพิจารณาราคากลาง

วันที่ 29 มิถุนายน 2558

เรียน นายกองค์การบริหารส่วนตำบลเพขลา

คณะกรรมการกำหนดราคากลาง ตามคำสั่งองค์การบริหารส่วนตำบลเพขลา ที่ 106 /2558 ลงวันที่ 10 มิถุนายน 2558 ได้มีมติกำหนดราคากลางโครงการก่อสร้างระบบประปา หมู่ที่ 2 บ้านเพขลาเหนือ หอถังสูงทรงลูกบอลขนาดความจุ 12 ลบ.ม. สูง 12 ม. โดยปรากฏรายละเอียดตามสรุปผลการกำหนดราคากลางค่าก่อสร้าง โครงการก่อสร้างระบบประปา หมู่ที่ 2 บ้านเพขลาเหนือ รวมราคากลางในการจัดจ้างครั้งนี้เป็นจำนวนเงินทั้งสิ้น 297,000 บาท (สองแสนเก้าหมื่นสี่เจ็ดพันบาทถ้วน) ซึ่งมีผลต่างลดลงจากงบประมาณ 3,000 บาท

ทั้งนี้คณะกรรมการฯ ได้ตรวจสอบรายละเอียดการคำนวณราคากลางของงานที่จะดำเนินการตามโครงการ และได้ปฏิบัติตามมติคณะรัฐมนตรี เมื่อวันที่ 30 ธันวาคม 2557 เป็นที่เรียบร้อยแล้วโดยได้กำหนดให้ราคากลางในข้างต้นเป็นราคากลางในการจัดหาพัสดุในครั้ง เพื่อจะได้ดำเนินการตามระเบียบกระทรวงมหาดไทยว่าด้วยการพัสดุ ของหน่วยงานบริหารราชการส่วนท้องถิ่นพ.ศ. 2535 และแก้ไขเพิ่มเติมถึง ฉบับที่ 9 พ.ศ. 2553 ต่อไป

ลงชื่อ ประธานกรรมการกำหนดราคากลาง
(นายสนธิ จุรักษ์) หัวหน้าส่วนโยธา
ลงชื่อ กรรมการกำหนดราคากลาง
(นายปรีक्षा บัวฉิน) นายช่างโยธา 6 ว.
ลงชื่อ กรรมการกำหนดราคากลาง
(นายไสว ทองทิพย์) เจ้าพนักงานธุรการ

เรียน นายกองค์การบริหารส่วนตำบลเพขลา

- คณะกรรมการกำหนดราคากลาง ได้กำหนดราคากลางและปฏิบัติตามมติคณะรัฐมนตรี เมื่อวันที่ 30 ธันวาคม 2557 เป็นที่เรียบร้อยแล้ว
- โปรดเห็นชอบและกำหนดให้ราคากลางเป็นราคากลางในการดำเนินการจัดจ้างของ อบต.ต่อไป

(นางปิยนุช นาคฤทธิ์)
เจ้าพนักงานพัสดุ

(นางสาวณัฐณฤกษ์ ภูธนกิจวรารักษ์)
หัวหน้าเจ้าหน้าที่พัสดุ

ความเห็นปลัด อบต.

ความเห็น นายก อบต.

☒ เห็นชอบ

☐ ไม่เห็นชอบ เพราะ.....

(ลงชื่อ)
(นายประกอบ มาศโอสถ)
ปลัดองค์การบริหารส่วนตำบลเพขลา

(ลงชื่อ)
(นายประยูร แก้วรัตน์)
นายกองค์การบริหารส่วนตำบลเพขลา

แบบสรุปราคากลางงานก่อสร้างอาคาร

ส่วนราชการ กลุ่ม/ส่วน โยธา สังกัด/หน่วยงาน องค์การบริหารส่วนตำบลเพขลา
 อำเภอ คลองท่อม จังหวัด กระบี่
 ชื่อโครงการ/งานก่อสร้าง ก่อสร้างระบบประปา หมู่ที่ 2 บ้านเพขลาเหนือ
 สถานที่ก่อสร้าง หมู่ที่ 2 บ้านเพขลาเหนือ ตำบลเพขลา อำเภอคลองท่อม จังหวัดกระบี่
 แบบแปลน ส่วนโยธา องค์การบริหารส่วนตำบลเพขลา
 หน่วยงานเจ้าของโครงการ องค์การบริหารส่วนตำบลเพขลา
 แบบ ปร.4 และ ปร.5 ที่แนบ จำนวน 1 ชุด
 คำนวณราคากลาง เมื่อวันที่ 29 เดือน มิถุนายน พ.ศ. 2558

หน่วย : บาท

ลำดับที่	รายการ	ค่าก่อสร้าง	หมายเหตุ
1	งานก่อสร้างอาคาร	297,875.22	
สรุป	รวมค่าก่อสร้างทั้งโครงการ/งานก่อสร้าง	297,875.22	
	ราคากลาง	297,000.00	
	ตัวอักษร สองแสนเก้าหมื่นเจ็ดพันบาทถ้วน		

คณะกรรมการกำหนดราคากลาง ตามคำสั่งองค์การบริหารส่วนตำบลเพขลา ที่ 106 /2558 ลว. 10 มิถุนายน 2558
 ได้จัดทำราคากลางและได้เห็นชอบกับราคากลางแล้ว จึงได้ลงลายมือชื่อไว้เป็นหลักฐาน

ลงชื่อ ประธานกรรมการกำหนดราคากลาง

(นายสนธิ จุรักษ์)

หัวหน้าส่วนโยธา

ลงชื่อ กรรมการกำหนดราคากลาง

(นายปรีक्षा บัวผิน)

นายช่างโยธา 6 ว.

ลงชื่อ กรรมการกำหนดราคากลาง

(นายไสว ทองทิพย์)

เจ้าพนักงานธุรการ

แบบสรุปค่าก่อสร้าง

ส่วนราชการ กลุ่ม/ส่วน โยธา สังกัด/หน่วยงาน องค์การบริหารส่วนตำบลเพขลา
 อำเภอ คลองท่อม จังหวัด กระบี่
 กลุ่มงาน/งาน งานก่อสร้างอาคาร
 ชื่อโครงการ/งานก่อสร้าง ก่อสร้างระบบประปา หมู่ที่ 2 บ้านเพขลาเหนือ
 สถานที่ก่อสร้าง หมู่ที่ 2 บ้านเพขลาเหนือ ตำบลเพขลา อำเภอคลองท่อม จังหวัดกระบี่
 แบบแปลน ส่วนโยธา องค์การบริหารส่วนตำบลเพขลา
 หน่วยงานเจ้าของโครงการ องค์การบริหารส่วนตำบลเพขลา
 แบบ ปร.4 ที่แนบ จำนวน 1 ชุด มี 2 แผ่น
 คำนวณราคากลาง เมื่อวันที่ 29 เดือน มิถุนายน พ.ศ. 2558

หน่วย : บาท

ลำดับที่	รายการ	ค่างานต้นทุน	Factor F	ค่าก่อสร้าง	หมายเหตุ
1	งานก่อสร้างอาคาร	234,068.23	1.2726	297,875.22	เงื่อนไขการใช้ตาราง Factor F พื้นที่ ฝนตกปกติ เงื่อนไขล่วงหน้าจ่าย 0% เงินประกันผลงานหัก 0% ดอกเบี้ยเงินกู้ 7% ภาษีมูลค่าเพิ่ม 7%
สรุป	รวมค่าก่อสร้าง			297,875.22	
	คิดเป็นค่าก่อสร้าง			297,000.00	
	ตัวอักษร	(สองแสนเก้าหมื่นเจ็ดพันบาทถ้วน)			

ขนาดหรือเนื้อที่อาคาร จำนวน - ตร.ม. เฉลี่ย - บาท/ตร.ม.

ลงชื่อ ประธานกรรมการกำหนดราคากลาง

(นายสนธิ จุรักษ์)

หัวหน้าส่วนโยธา

ลงชื่อ กรรมการกำหนดราคากลาง

(นายปรีक्षा บัวผิน)

นายช่างโยธา 6 ว

ลงชื่อ กรรมการกำหนดราคากลาง

(นายไสว ทองทิพย์)

เจ้าพนักงานธุรการ

